


# ALAPRAJZ

## M 1:100

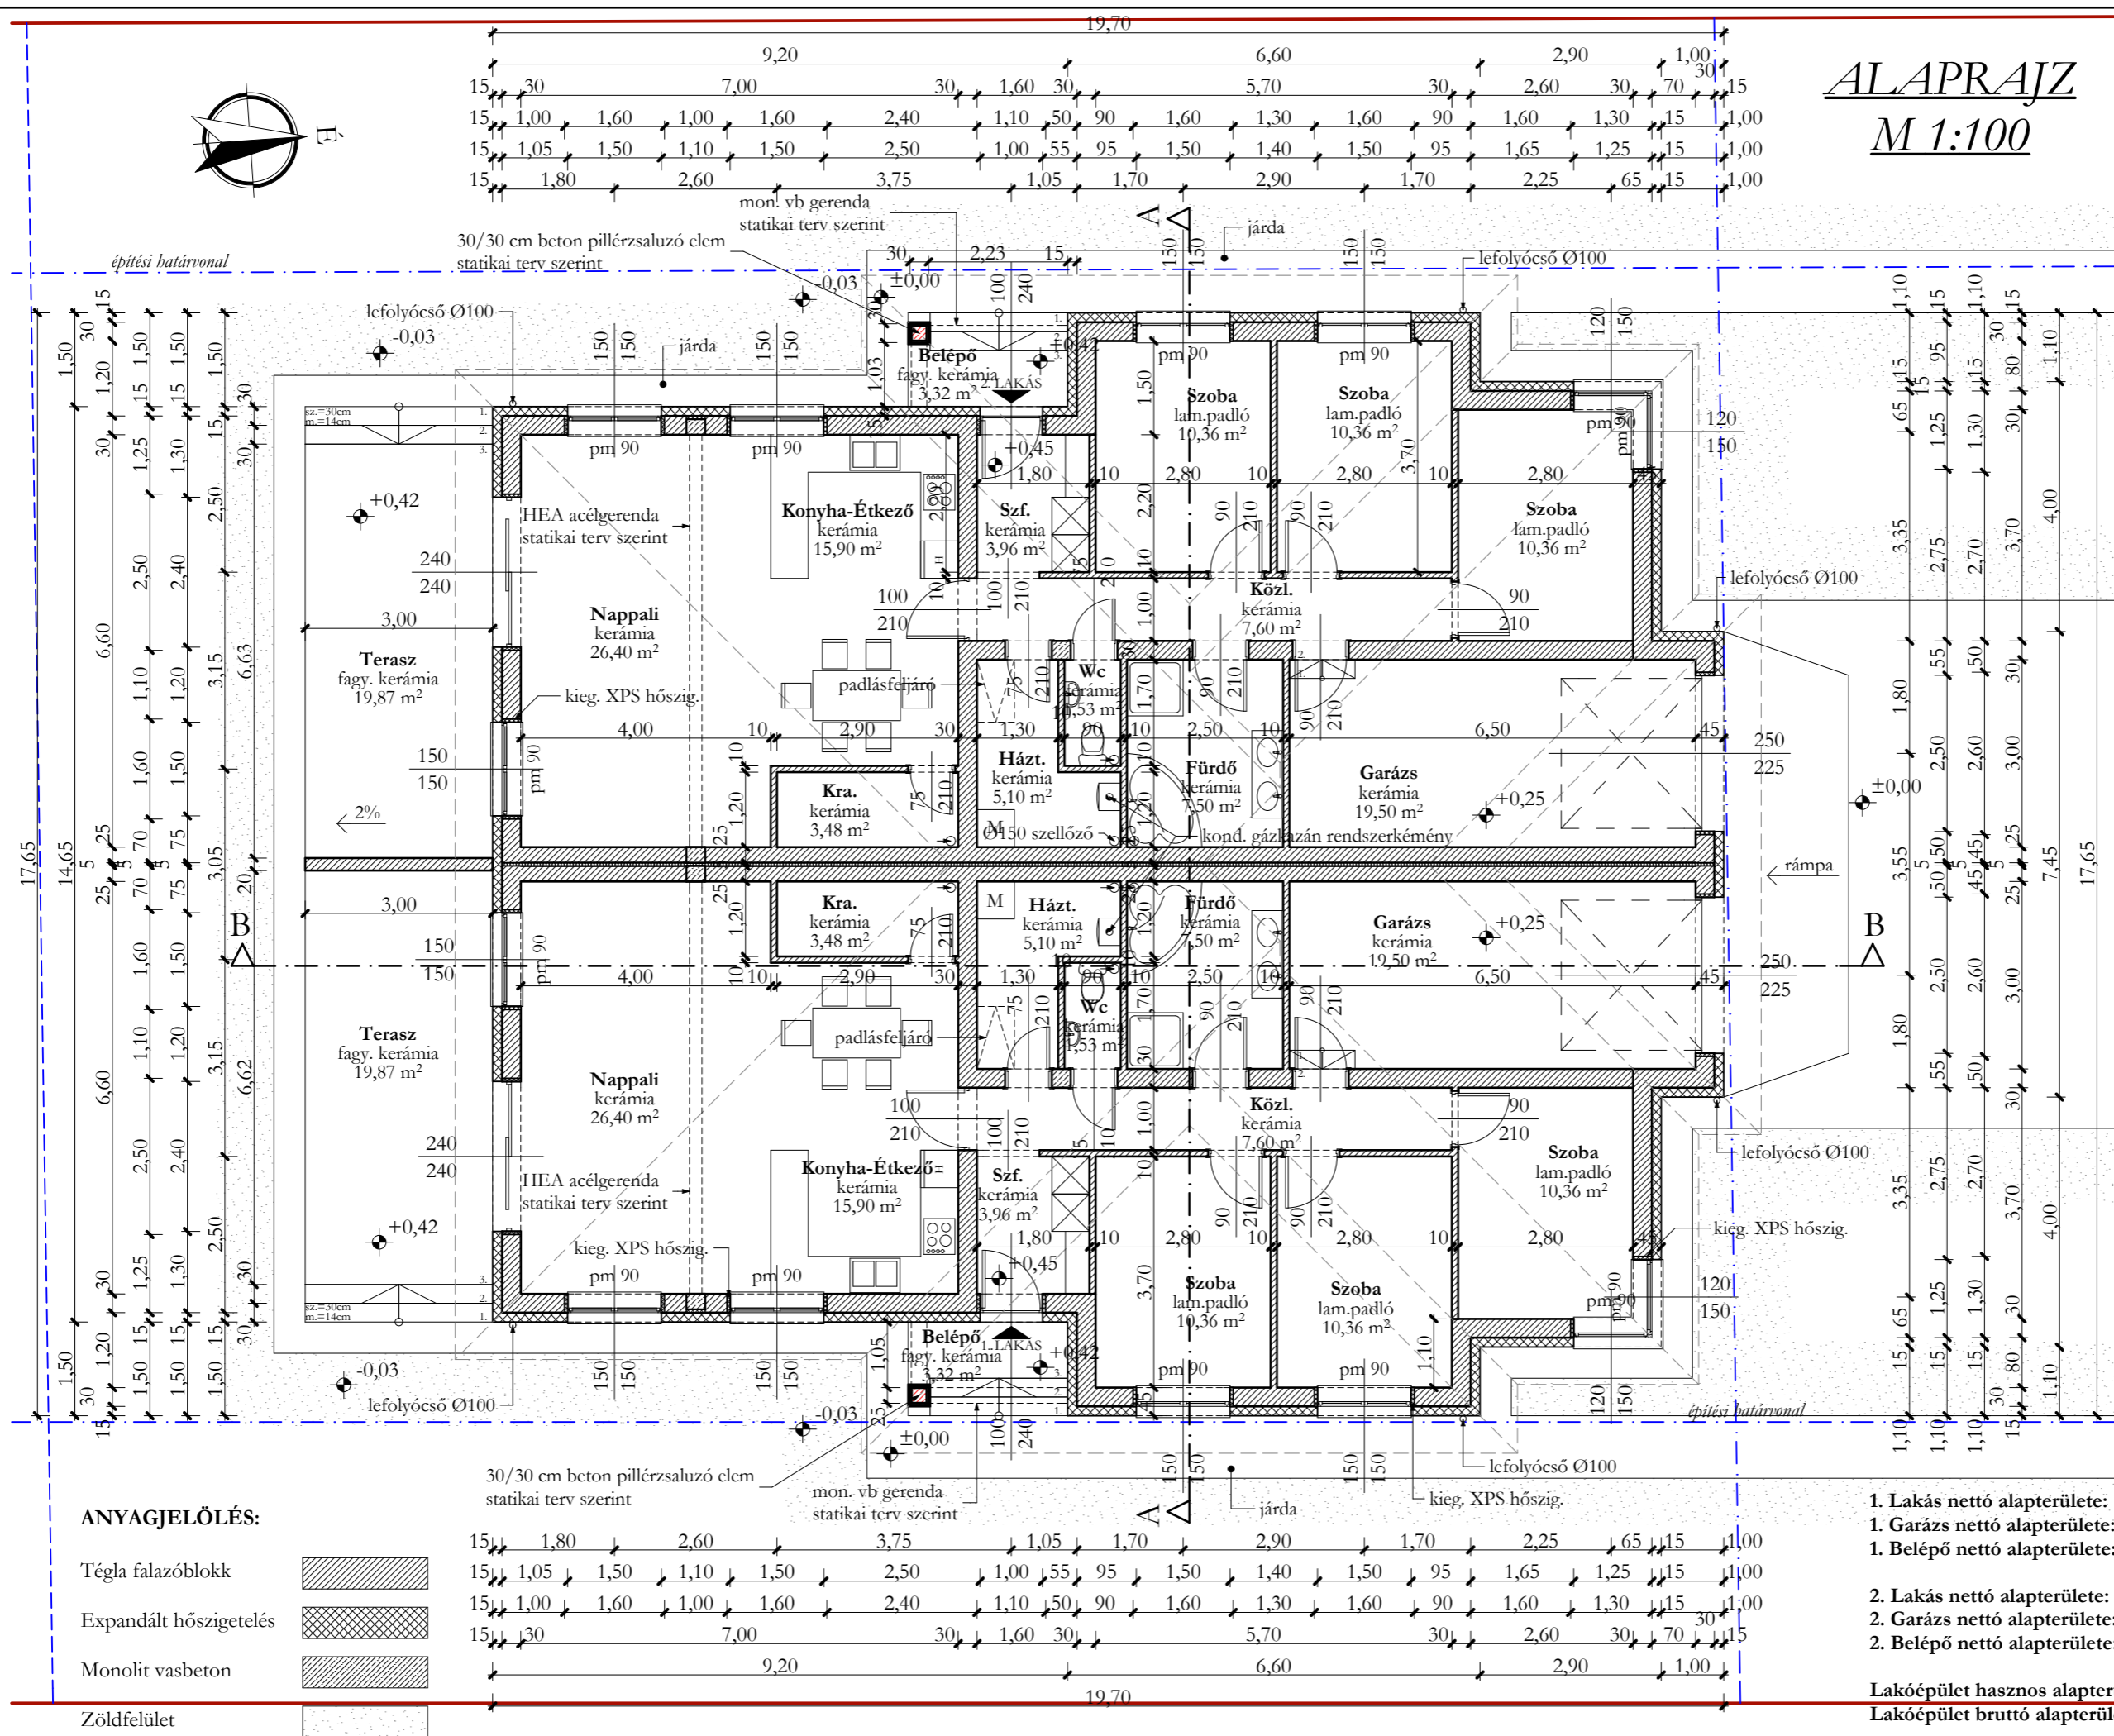

### ANYAGJELÖLÉS:

- Tégla falazóblokk
- Expandált hőszigetelés
- Monolit vasbeton
- Zöldfelület

<b>1. Lakás nettó alapterülete:</b>	<b>102,55 m<sup>2</sup></b>
<b>1. Garázs nettó alapterülete:</b>	<b>19,50 m<sup>2</sup></b>
<b>1. Belépő nettó alapterülete:</b>	<b>3,32 m<sup>2</sup></b>
<b>2. Lakás nettó alapterülete:</b>	<b>102,55 m<sup>2</sup></b>
<b>2. Garázs nettó alapterülete:</b>	<b>19,50 m<sup>2</sup></b>
<b>2. Belépő nettó alapterülete:</b>	<b>3,32 m<sup>2</sup></b>
<b>Lakóépület hasznos alapterülete:</b>	<b>250,74 m<sup>2</sup></b>
<b>Lakóépület bruttó alapterülete:</b>	<b>310,41 m<sup>2</sup></b>

Tervdokumentáció kétlakásos lakóépület egyszerű bejelentéséhez  
(Alaprajz)

**Tervező:**

Finta Ádám  
É 09-0685  
fintaadam@gmail.com  
4031 Dobrevén, Derék utca 99  
+36 20 452 0080

M=1:100

Építési dátum: 2021.11. hó

Építéskís: Profital 2004 Kft.  
4281 Létavértes, Konyári utca 22.

Építés helye: 4241 Bocskaiker, Zelemér út 54.  
HIRSZ: 17434/4