




DÉLI HOMLOKZAT
M 1:100

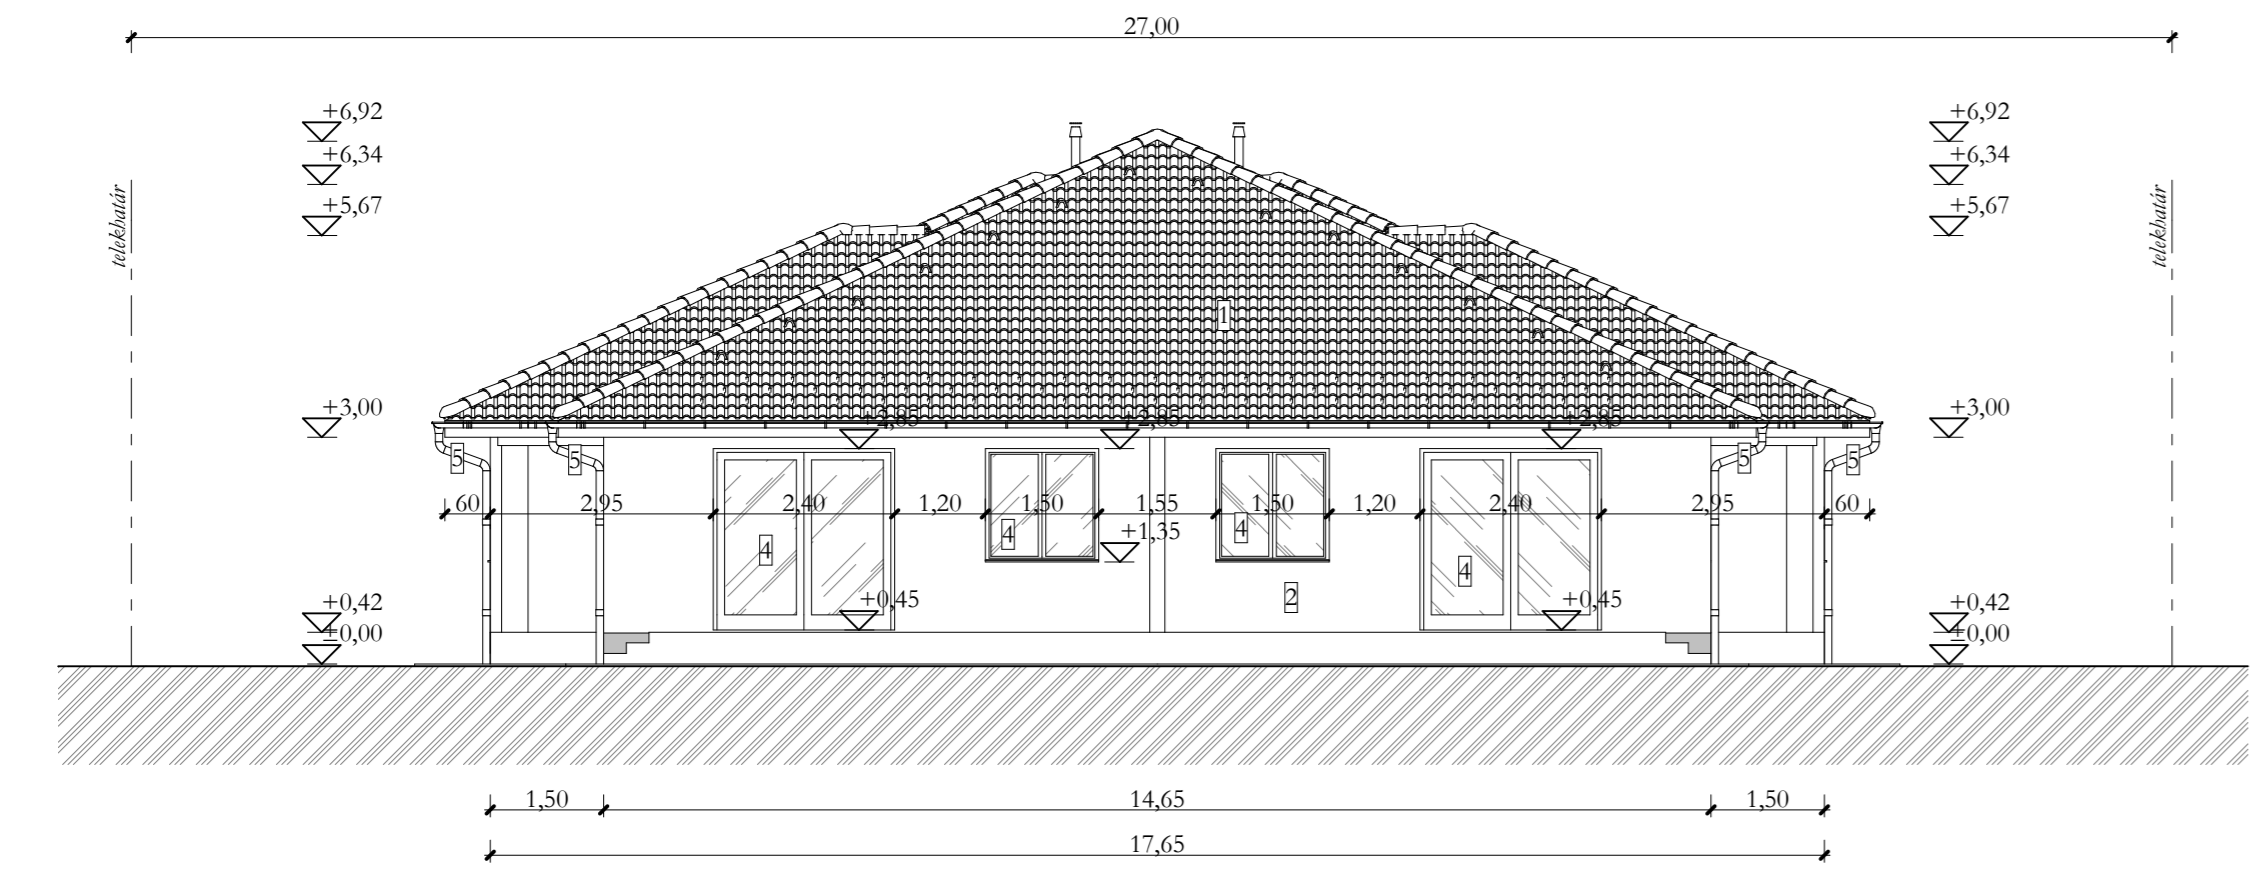


ÉSZAKI HOMLOKZAT
M 1:100

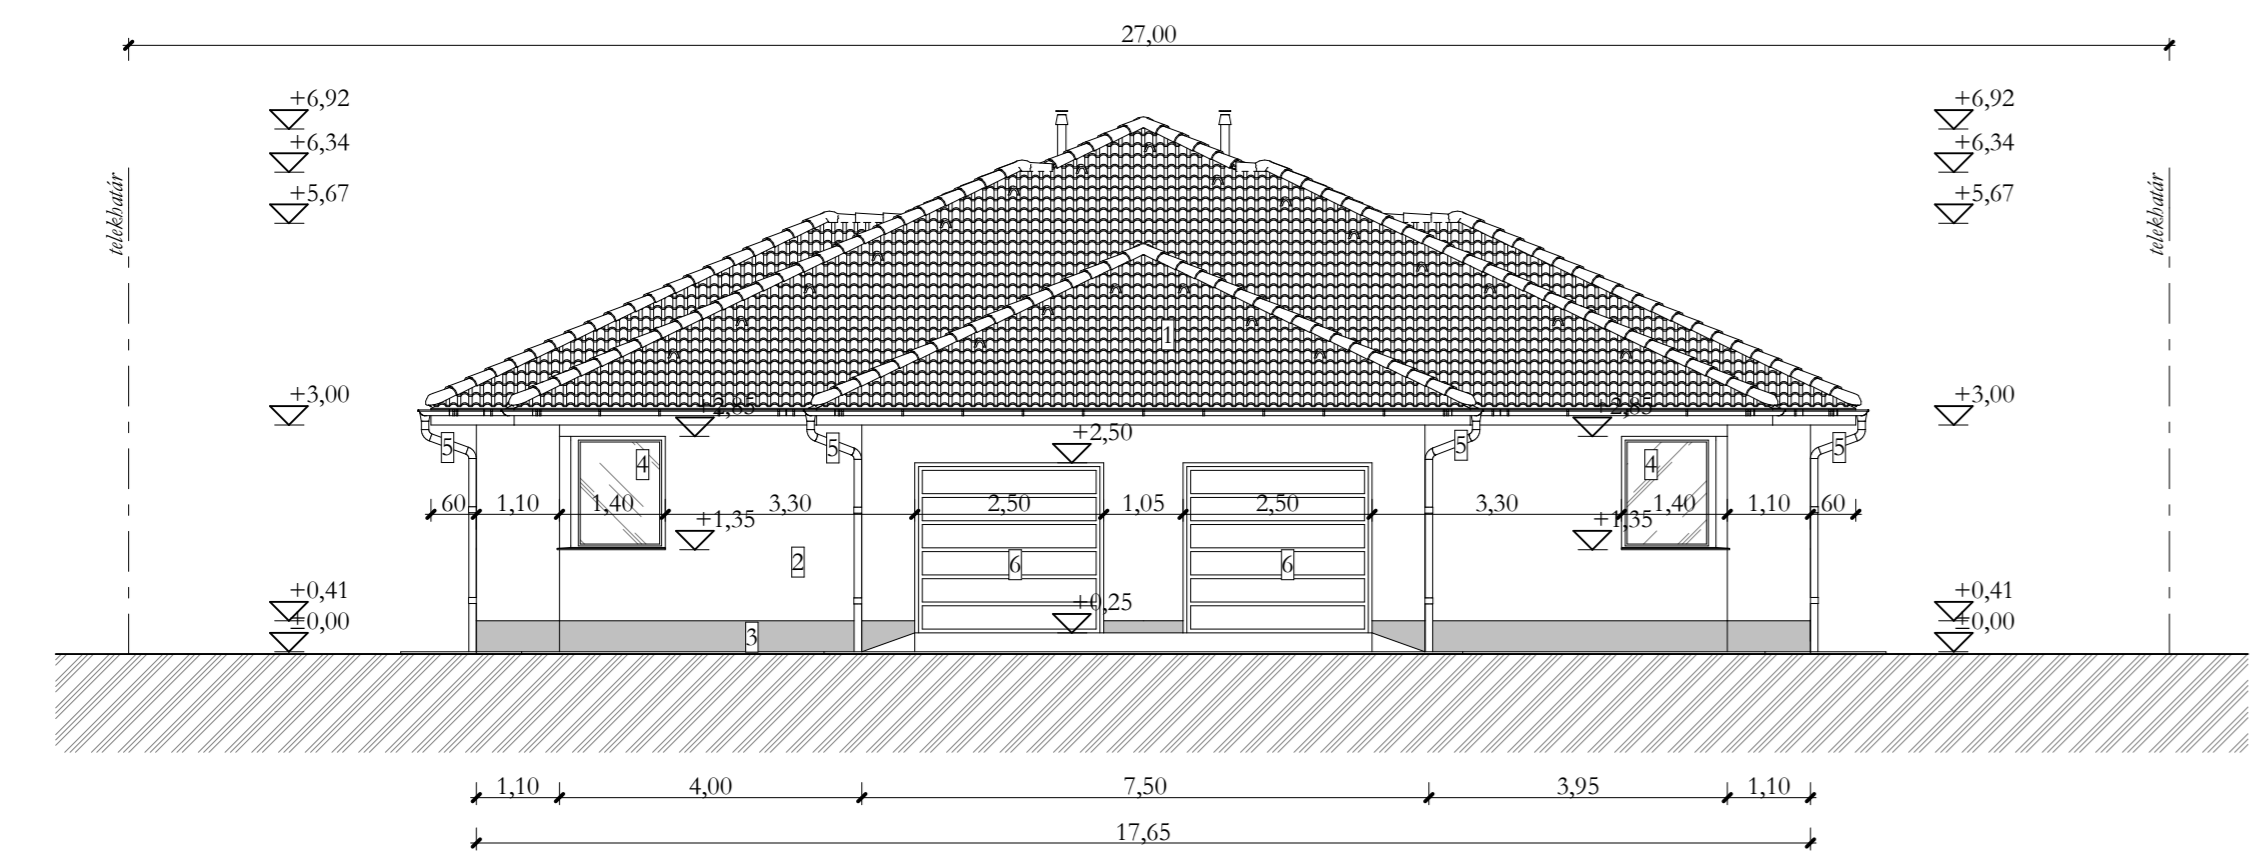

NYUGATI HOMLOKZAT
M 1:100

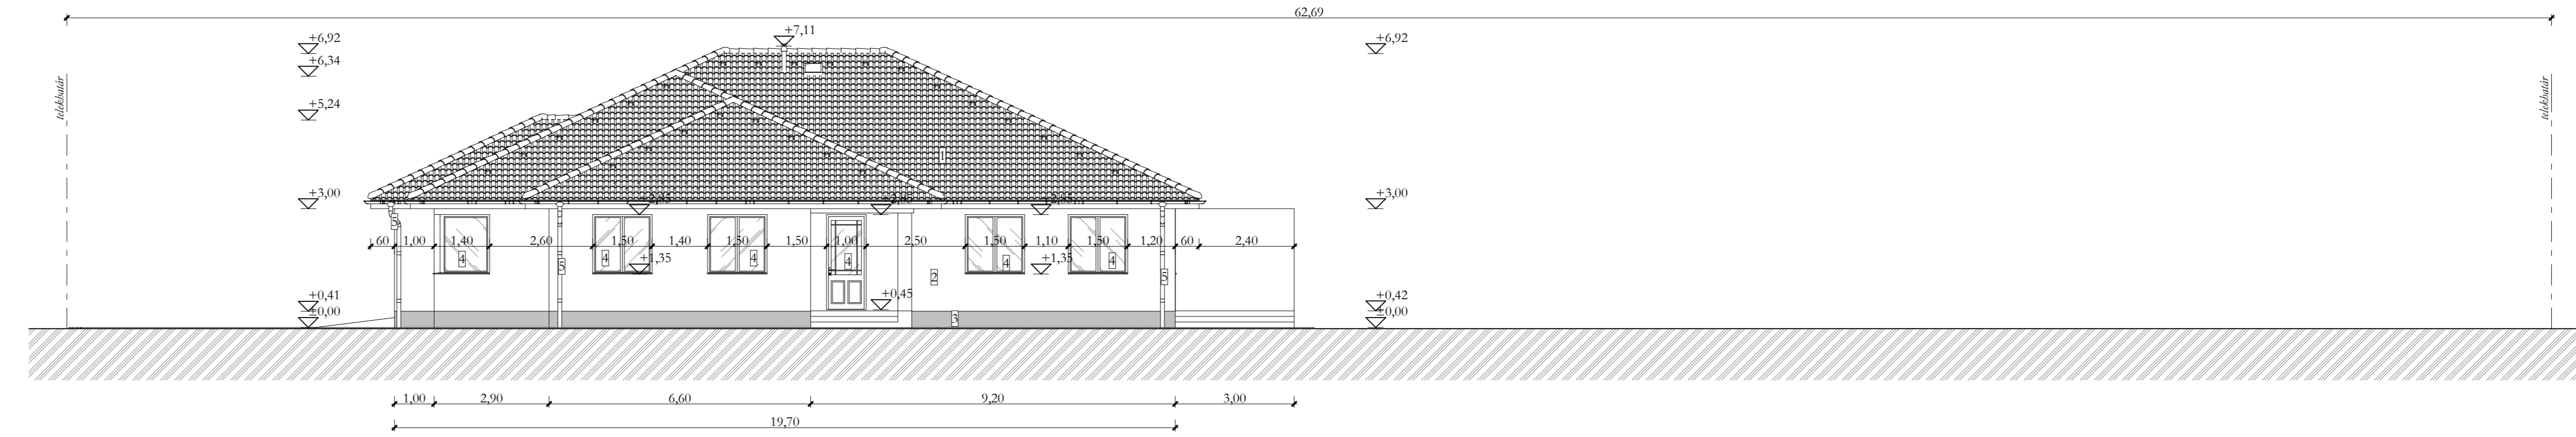

KELETI HOMLOKZAT
M 1:100

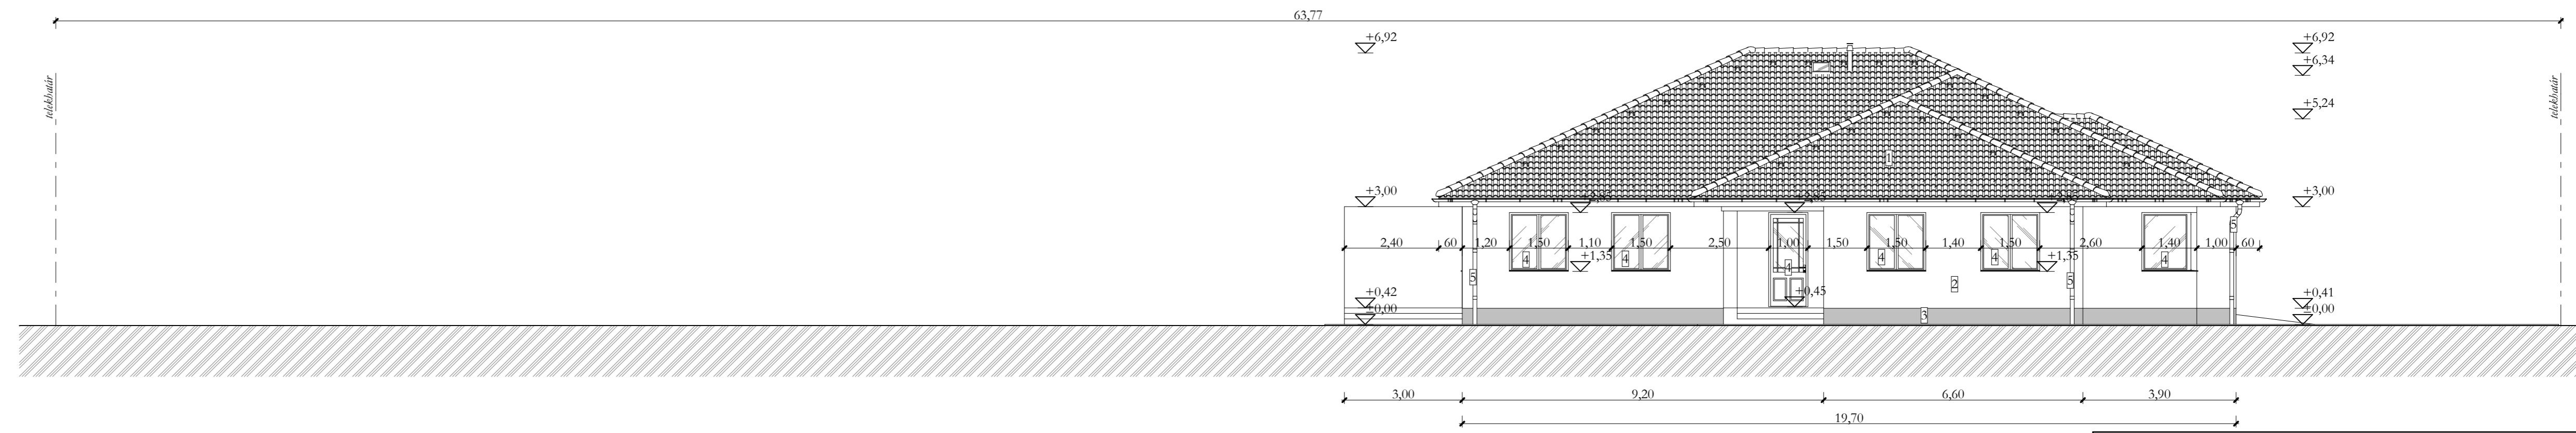

- HOMLOKZATKÉPZÉS:**
- 1: betoncserep fedés (barna színben)
 - 2: homlokzati nemesvakolat (bézs színben)
 - 3: lábazati vakolat (sötétbarna színben)
 - 4: műanyag homlokzati nyílászáró (fehér színben)
 - 5: függő cresz- és lefolyósatorna (horganyzott acéllemez)
 - 6: szekcionált garáskapu (fehér színben)

Tervdokumentáció kéttakásos lakóépület egyszerű bejelentéséhez (Homlokzatok)		M=1:100	Tervező:
Építető(k):	Profitál 2004 Kft. 4281 Létavértes, Konyári utca 22.	2021.11. hó	Finta Ádám É: 09-9685
Építés helye:	4241 Bocskaiker, Zelemér út 54. HRSZ: 17434/4	E-04	4031 Döbrenyi, Deszk utca 99. fintadani@gmail.com +36 20 452 0080