


A-A METSZET M=1:100

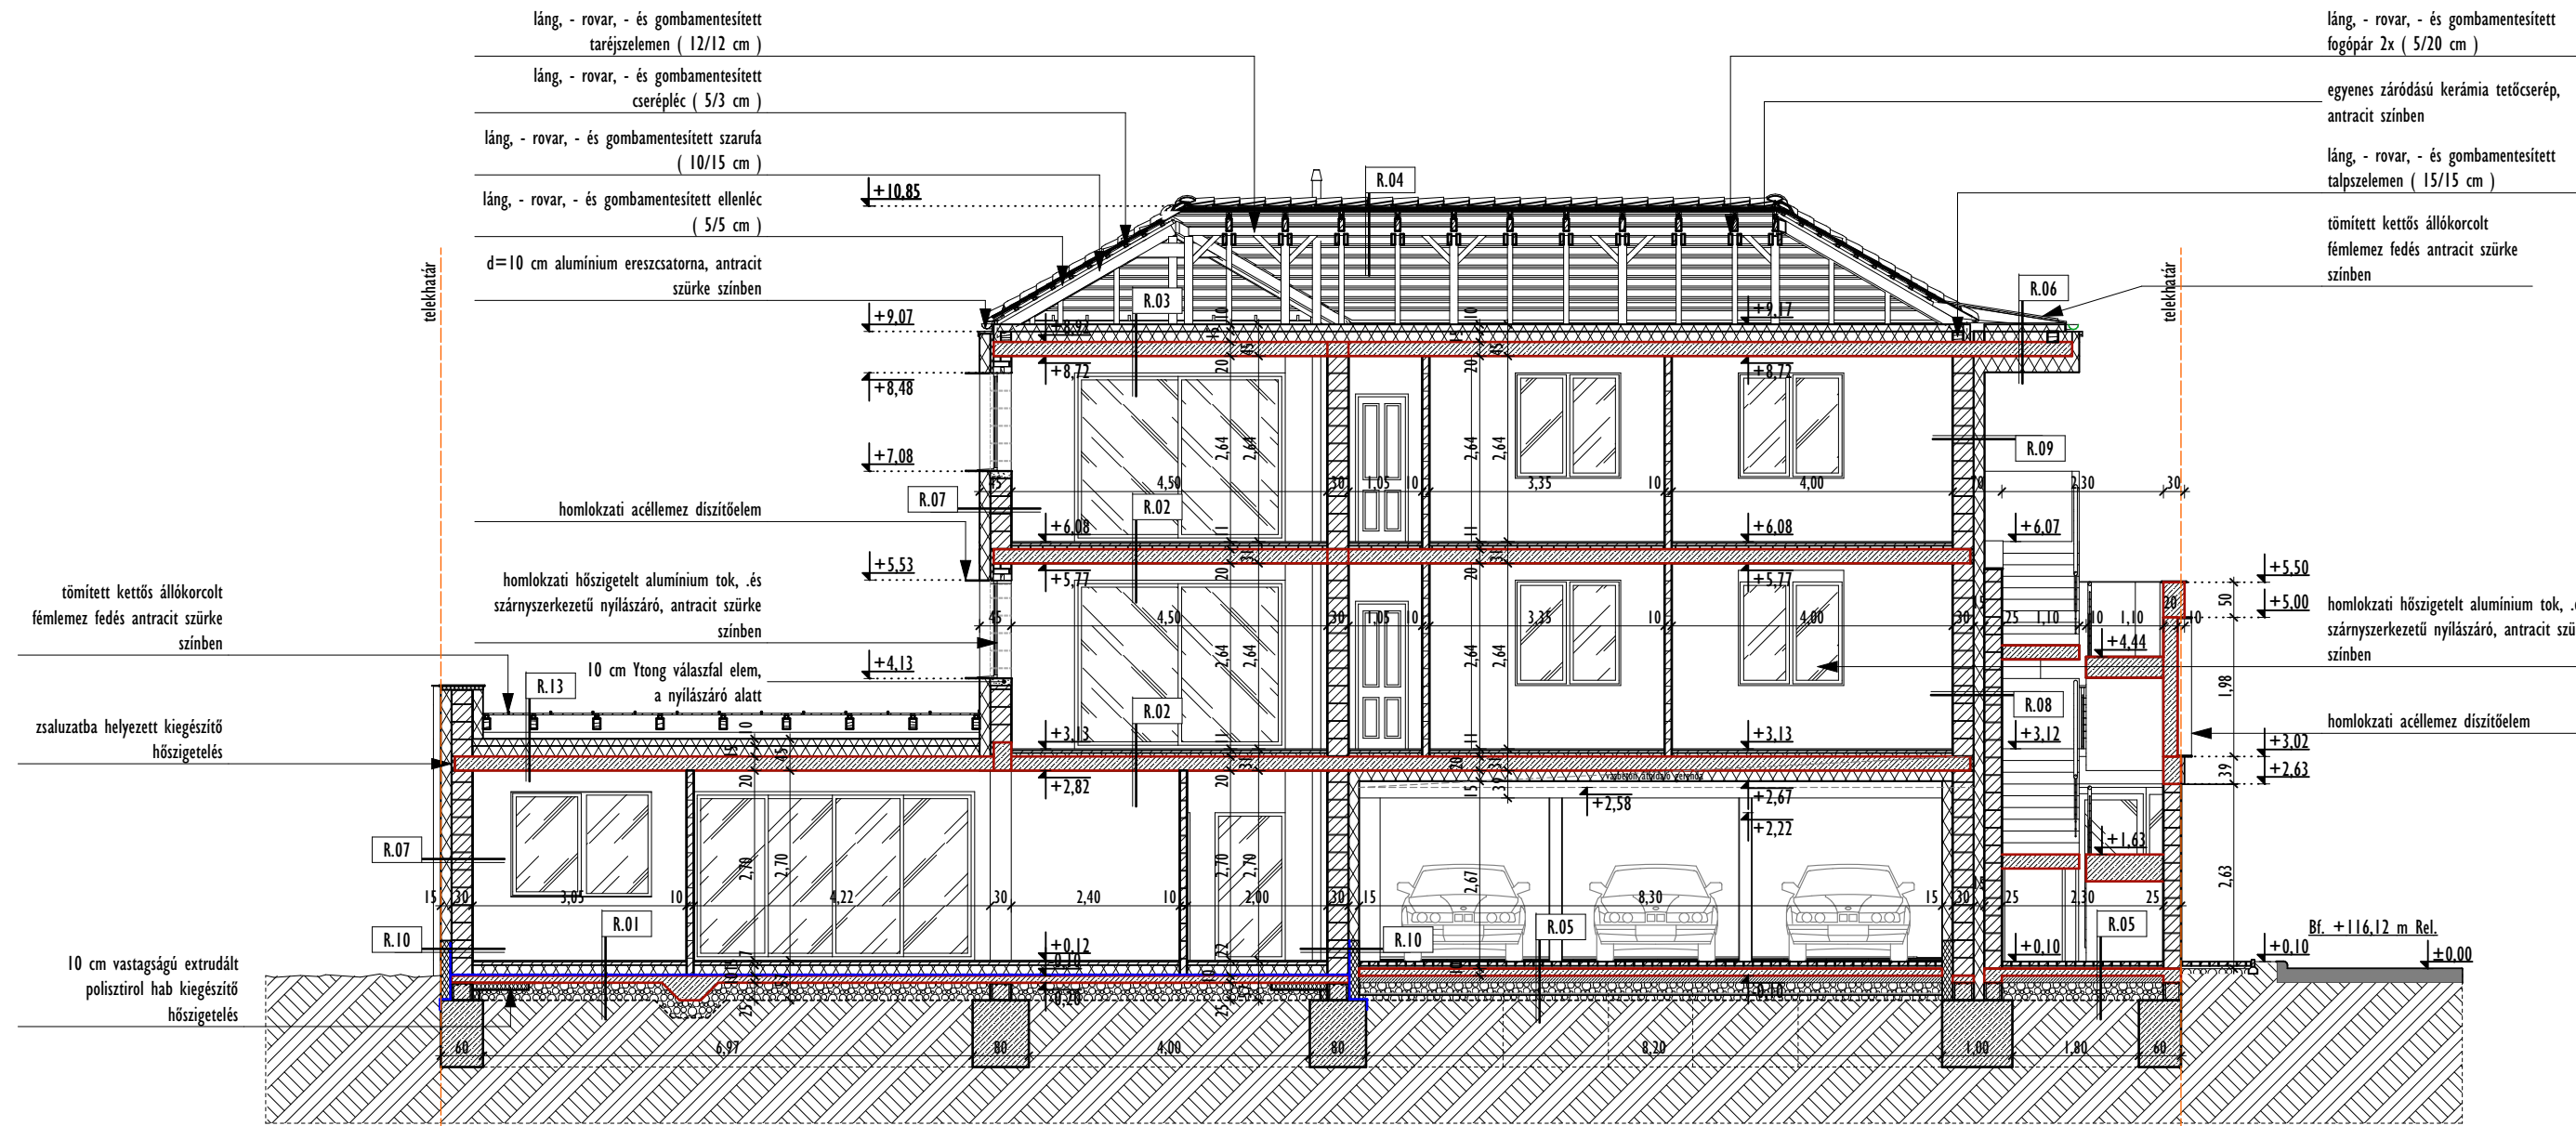

láng - rovar - és gombamentesített fogópár 2x (5/20 cm)
 egyenes záródású kerámia tetőcserép, antracit színben
 láng - rovar - és gombamentesített talpszелеmen (15/15 cm)
 tömített kettős állókorcolt fémlemez fedés antracit szürke színben

R.10 (lábuzati falazat)
 1 rtg. homlokzati vékonyvakolat
 1 rtg. alapozó
 1 rtg. 4 mm lyukbőségű üvegszövet erősítés ragasztóba ágyazva
 15 cm AUSTROTHERM extrudált polisztirol hab lábuzati hőszigetelés
 0,5 cm tapaszréteg
 1 rtg. 4 mm vastag SBS modifikált bitumenes vastaglemez talajnedvesség elleni szigetelés teljes felületén
 lángolvasztással rögzítve
 hideg bitumenes kellsőtömáz
 0,5 cm faldörzsölés
 30 cm POROTHERM N+F falazóblokk
 1 cm univerzális mész-cement vakolat
 2 rtg. glettelés
 3 rtg. festés

R.11 (szomszédos épülethez csatlakozó falazat)
 - szomszédos épület falazata
 25 cm BAUMIT STAR THERM MINERAL kőzetgyapot hőszigetelés
 0,5 cm ragasztóréteg
 0,5 cm faldörzsölés a hőszigetelés fogadására
 30 cm POROTHERM N+F falazóblokk
 1 cm univerzális mész-cement vakolat
 2 rtg. glettelés
 3 rtg. festés

R.12 (erkély)
 2 cm kültéri fasgyálló kerámiaburkolat + ragasztóhabarcs
 2 rtg. bevonatszigetelés + hajlaterősítő szalag
 8 cm monolit lejtbeton
 10 cm PIR hab hőszigetelés
 20 cm monolit vasbeton lemez
 statikai tervek szerinti méretkoordinációval
 14 cm AUSTROTHERM AT-H80 expandált polisztirol hab hőszigetelés
 1 rtg. üvegszövet háló erősítés ragasztóba ágyazva
 1 rtg. BAUMIT homlokzati vékonyvakolat

R.13 (korcolt tető 2)
 1 rtg. tömített kettős állókorcolt fémlemez fedés
 0,8 cm alátét szellőztető szőnyeg
 2,5 cm OSB építőlemez
 10/15 cm láng - rovar - és gombamentesített szarufa
 - légrés
 10 cm AUSTROTHERM AT-N100 lépésálló expandált polisztirol hab hőszigetelés
 tempa ütköztetéssel
 15 cm AUSTROTHERM AT-N100 lépésálló expandált polisztirol hab hőszigetelés
 tempa ütköztetéssel
 20 cm monolit vasbeton födémlemez statikai tervek szerinti méretkoordinációval
 - belső oldali glettelés, festés

R.01 (földszinti padló)
 2 cm beltéri kerámialap burkolat / laminált parketta
 + ragasztóréteg/polifoam alátétcsőnyeg
 5 cm aljzatbeton egyenletesre lehúzott kiálló kavicszemcséktől és kavicsfészkektől mentes felülettel, falaknál 1 cm vastag peremdilatacióval
 1 rtg. 0,6 mm vastagságú 32 mg/m² össztömegű polietilén elválasztó fólia peremdilatacióval
 15 cm Austrotherm AT-N100 lépésálló expandált polisztirol hab hőszigetelés tempa ütköztetéssel
 1 rtg. ELASTIK GV TOP, 4 mm vastag SBS modifikált bitumenes vastaglemez talajnedvesség elleni szigetelés teljes felületén lángolvasztással rögzítve
 1 rtg. hideg bitumenes kellsőtömáz
 10 cm vasalt aljzatbeton egyenletesre lehúzott kiálló kavicszemcséktől és kavicsfészkektől mentes felülettel
 1 rtg. polietilén elválasztó fólia
 25 cm tömörített homokos kavicságyazat (Tr = 95%)
 1 rtg. geotextília elválasztó réteg
 - termert talaj

R.02 (közbenső födém)
 2 cm beltéri kerámialap burkolat / laminált parketta
 + ragasztóréteg/polifoam alátétcsőnyeg
 4 cm aljzatbeton egyenletesre lehúzott kiálló kavicszemcséktől és kavicsfészkektől mentes felülettel, falaknál 1 cm vastag peremdilatacióval
 1 rtg. polietilén elválasztó fólia
 5 cm Austrotherm AT-N100 lépésálló expandált polisztirol hab hőszigetelés tempa ütköztetéssel
 20 cm monolit vasbeton födémlemez statikai tervek szerinti méretkoordinációval
 2 rtg. glettelés
 3 rtg. festés

R.03 (záró födém)
 10 cm ROCKWOOL MULTIROCK kőzetgyapot hőszigetelés
 15 cm ROCKWOOL MULTIROCK kőzetgyapot hőszigetelés
 20 cm monolit vasbeton födémlemez statikai tervek szerinti méretkoordinációval
 2 rtg. glettelés
 3 rtg. festés

R.04 (tető)
 2,5 cm egyenes záródású kerámia cserépfedés antracitszürke színben
 5/3 cm láng - rovar - és gombamentesített cserépléc
 5/5 cm láng - rovar - és gombamentesített ellenléc
 1 rtg. MEDIFOL TOP 270 páraáteresztő tetőfólia
 10/15 cm láng - rovar - és gombamentesített szarufa

R.05 (gépjármű behajtó)
 6 cm SEMMELROCK kültéri fasgyálló beton térkő burkolat
 4 cm finomszemcsésű homokágyazat
 1 rtg. geotextília elválasztó réteg
 10 cm monolit vasbeton lemez
 10 cm CKT beton (lejtésképzés)
 15 cm tömörített homokos kavicságyazat (Tr = 95%)
 1 rtg. geotextília elválasztó réteg
 termert talaj

R.06 (korcolt tető)
 1 rtg. tömített kettős állókorcolt fémlemez fedés
 0,8 cm alátét szellőztető szőnyeg
 2,5 cm OSB építőlemez
 10/15 cm láng - rovar - és gombamentesített szarufa
 - légrés
 10 cm AUSTROTHERM AT-N100 lépésálló expandált polisztirol hab hőszigetelés tempa ütköztetéssel
 15 cm AUSTROTHERM AT-N100 lépésálló expandált polisztirol hab hőszigetelés tempa ütköztetéssel
 20 cm monolit vasbeton födémlemez statikai tervek szerinti méretkoordinációval
 24 cm AUSTROTHERM AT-N100 lépésálló expandált polisztirol hab hőszigetelés tempa ütköztetéssel
 1 rtg. homlokzati vékonyvakolat


R.07 (falazat)
 1 rtg. homlokzati vékonyvakolat
 1 rtg. alapozó
 1 rtg. 4 mm lyukbőségű üvegszövet erősítés ragasztóba ágyazva
 15 cm AUSTROTHERM AT-H80 expandált polisztirol hab hőszigetelés
 0,5 cm ragasztóréteg
 0,5 cm faldörzsölés a hőszigetelés fogadására
 30 cm POROTHERM N+F falazóblokk
 1 cm univerzális mész-cement vakolat
 1 cm glettelés
 2 rtg. glettelés
 3 rtg. festés

R.08 (falazat épület-lépcsőház között)
 1 rtg. homlokzati vékonyvakolat
 1 rtg. alapozó
 1 rtg. 4 mm lyukbőségű üvegszövet erősítés ragasztóba ágyazva
 25 cm POROTHERM N+F falazóblokk
 15 cm AUSTROTHERM AT-H80 expandált polisztirol hab hőszigetelés
 0,5 cm ragasztóréteg
 0,5 cm faldörzsölés a hőszigetelés fogadására
 30 cm POROTHERM N+F falazóblokk
 1 cm univerzális mész-cement vakolat
 2 rtg. glettelés
 3 rtg. festés

R.09 (homlokzati falazat, téglaburkolattal)
 1 rtg. homlokzati vékonyvakolat
 1 rtg. alapozó
 1 rtg. 4 mm lyukbőségű üvegszövet erősítés ragasztóba ágyazva
 20 cm monolit vasbeton falazat, statikai tervek szerinti méretkoordinációval
 1 cm univerzális mész-cement vakolat
 1 cm glettelés
 2 rtg. glettelés
 3 rtg. festés

ANYAGJELÖLÉS:

- Kerámia falazóblokk
- Monolit vasbeton
- Szálas hőszigetelés
- Expandált polisztirol hab
- Ytong
- Extrudált polisztirol hab
- Kavics
- Fa
- Termert talaj

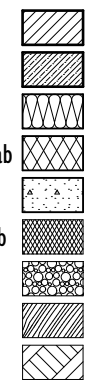

PLAN - ART
MÉRNÖKIRODA Kft.
 Építőipari és Tervező Bt.
 4033 Debrecen, Luther utca 50.
 06 (52) 444 - 424

3 LAKÁSOS TÁRSASHÁZ ÉPÍTÉSÉNEK BEJELENTÉSI TERVDOKUMENTÁCIÓJA		
A-A metszet		2020. 06.
B-04	1:100	58/2018
Megrendelő: PROFITÁL 2004 Kft. 4281 Létavértes, Konyári utca 22.		
Építési helye: 4034 Debrecen, Csokonai utca 50. , hrsz.: 8209		
Tervező: Rácz Tibor István, Okl.Építészmérnök É-09-0506		
Szerkesztő: Szűcs Gergő építészmérnök		

Ez a terv, az 1999. évi LXXVII. törvény értelmében szerzői jogvédelem alatt áll. Teljes egészében vagy részleteinek bármilyen felhasználása a tervező hozzájárulása nélkül tilos!