


# II. EMELETI ALAPRAJZ

M=1:100

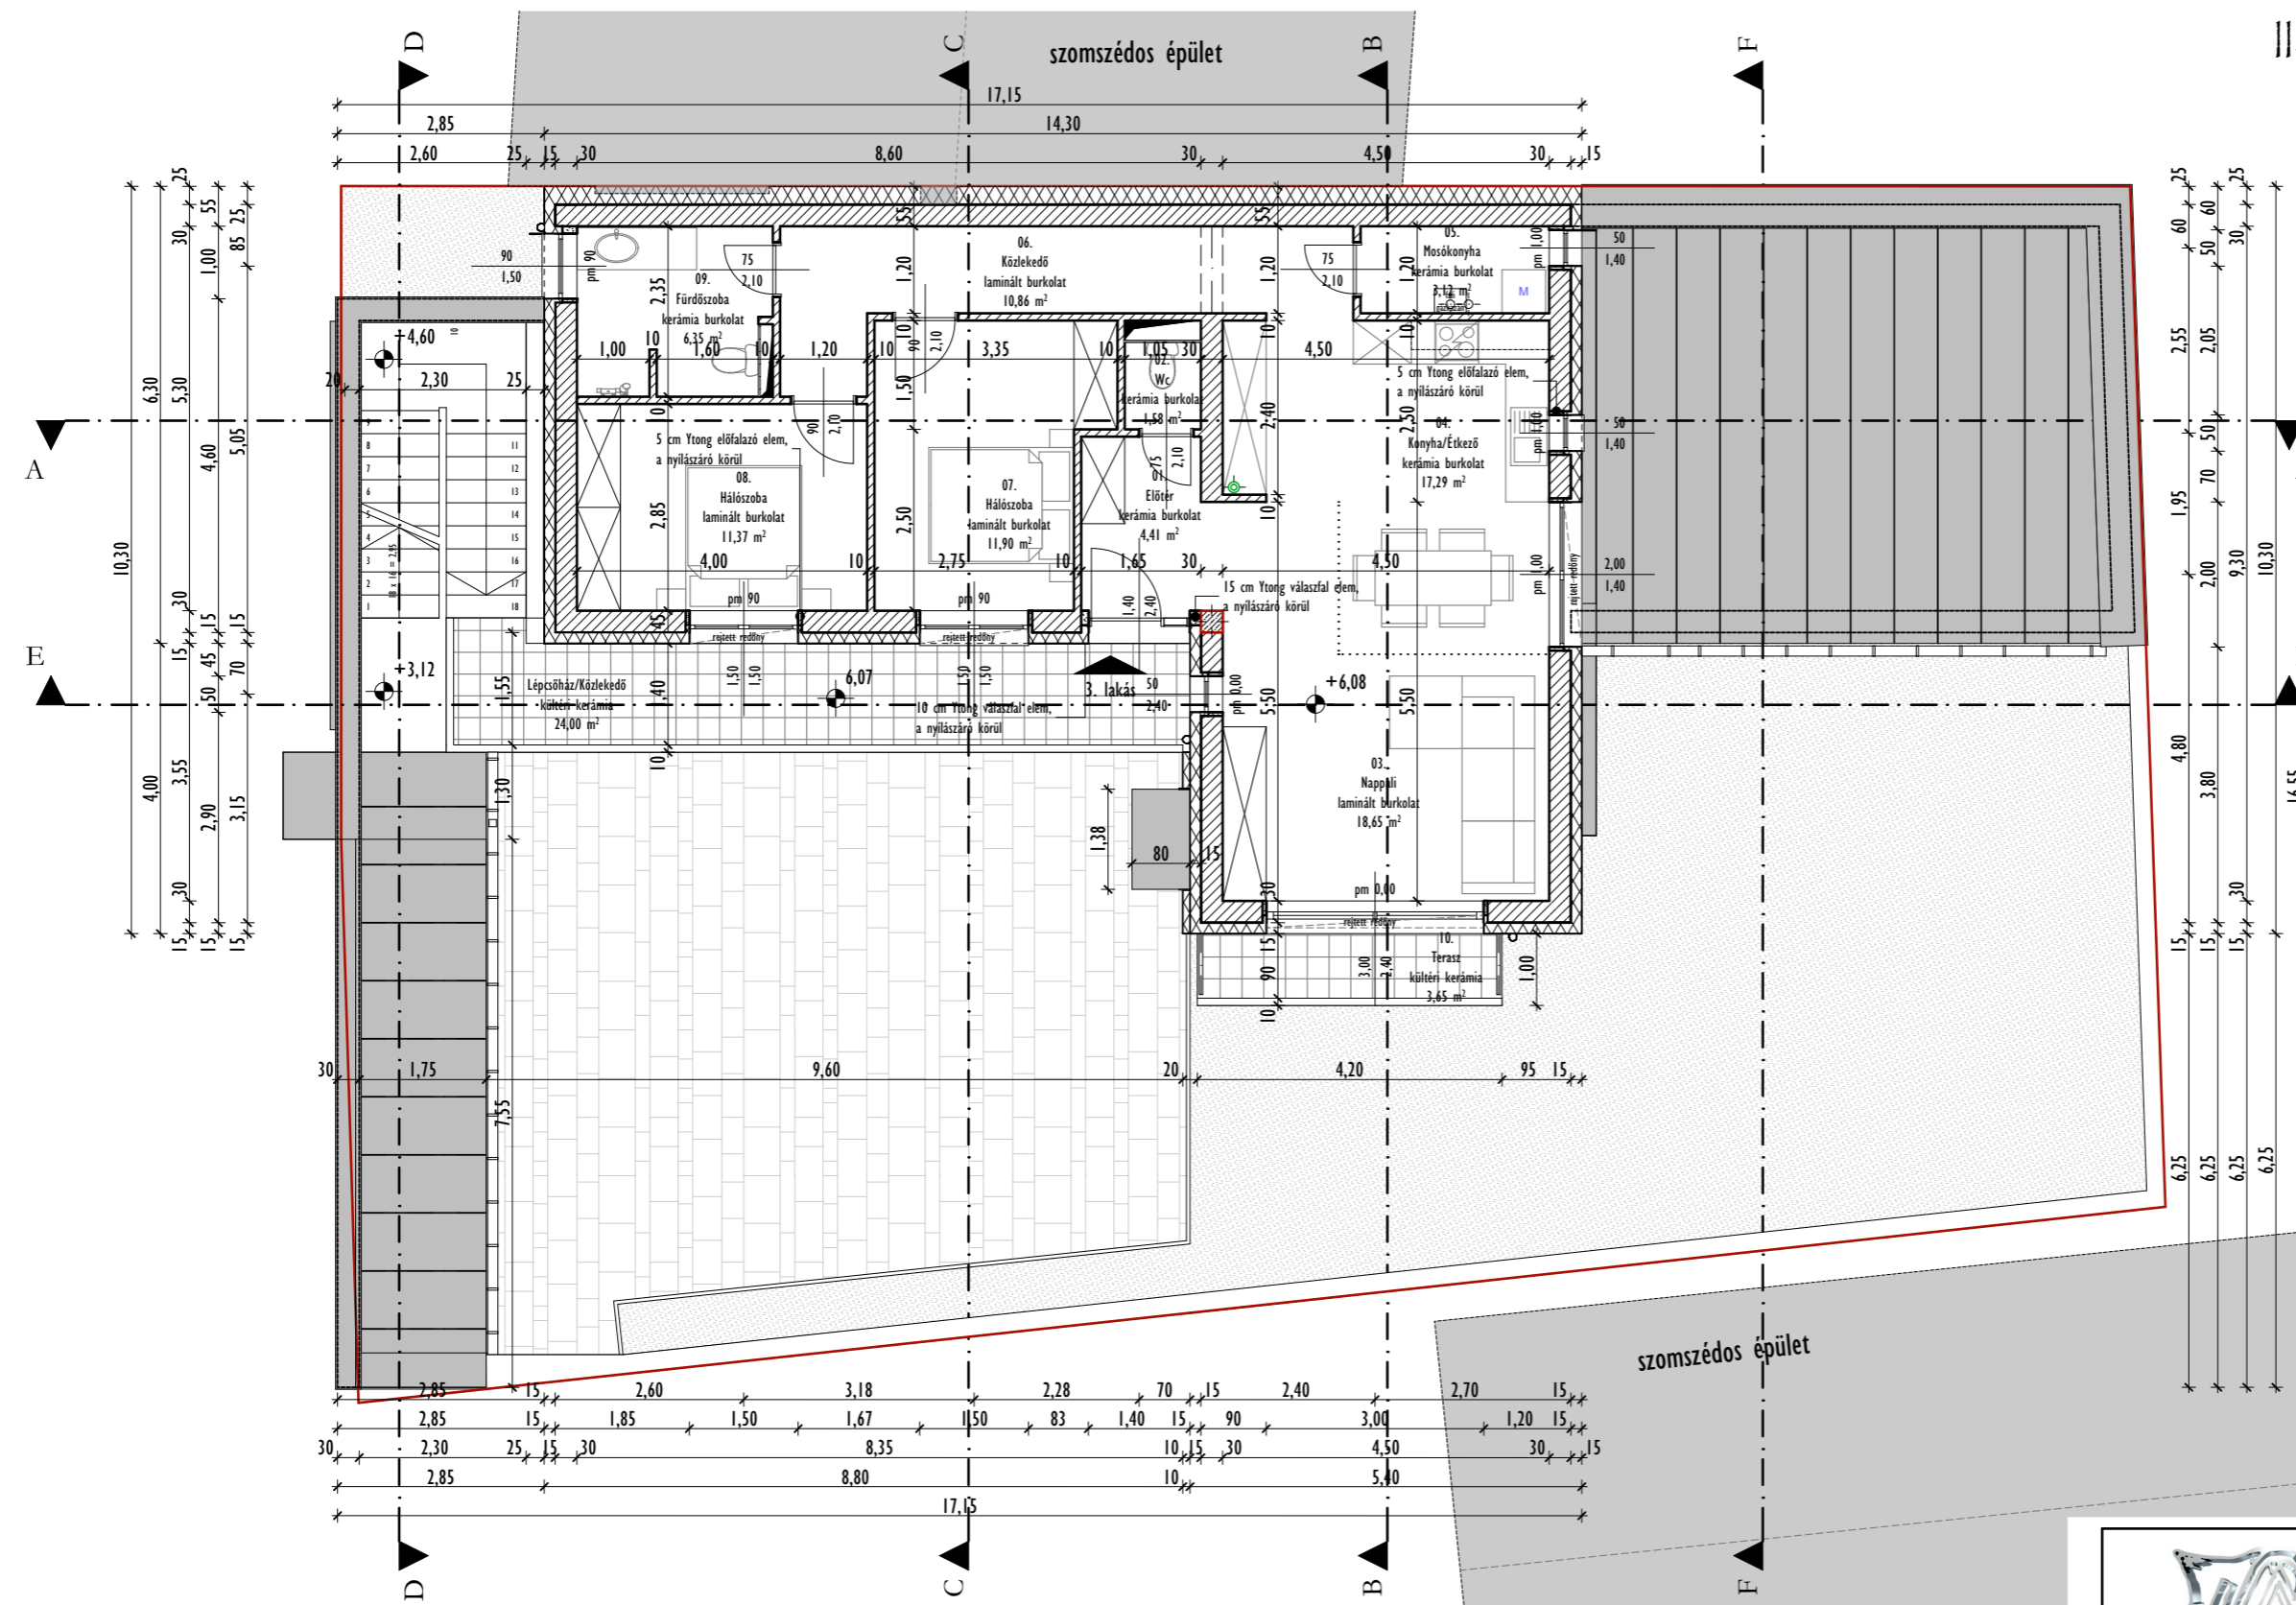


## HELYISÉGLISTA:

<b>2. emelet</b>		
Lépcsőház/Közlekedő	kültéri kerámia	24,00 m <sup>2</sup>
<b>3. Lakás</b>		
01. Előter	kerámia burkolat	4,410 m <sup>2</sup>
02. Wc	kerámia burkolat	1,580 m <sup>2</sup>
03. Nappali	laminált burkolat	18,65 m <sup>2</sup>
04. Konyha/Étkező	kerámia burkolat	17,29 m <sup>2</sup>
05. Mosókonyha	kerámia burkolat	3,120 m <sup>2</sup>
06. Közlekedő	laminált burkolat	10,86 m <sup>2</sup>
07. Hálószoba	laminált burkolat	11,90 m <sup>2</sup>
08. Hálószoba	laminált burkolat	11,37 m <sup>2</sup>
09. Fürdőszoba	kerámia burkolat	6,350 m <sup>2</sup>
3. lakás összes nettó alapterülete:		85,53 m <sup>2</sup>
10. Terasz	kültéri kerámia	3,650 m <sup>2</sup>
2. emelet összes nettó alapterülete:		109,53 m <sup>2</sup>
Épület összes nettó alapterülete:		372,98 m <sup>2</sup>
Épület összes bruttó alapterülete:		213,96 m <sup>2</sup>

## ANYAGJELÖLÉS:

- Kerámia falazóblokk
- Monolit vasbeton
- Szálás hőszigetelés
- Expandált polisztirol hab
- Ytong
- Burkolt terület
- Zöldterület

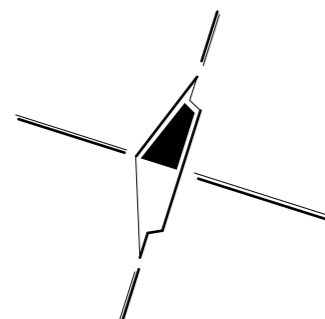

**PLAN - ART**  
**MÉRNÖKIRODA Kft.**  
 Építőipari és Tervező Bt.  
 4033 Debrecen, Luther utca 50.  
 06 (52) 444 - 424

3 LAKÁSOS TÁRSASHÁZ ÉPÍTÉSÉNEK  
 BEJELENTÉSI TERVDOKUMENTÁCIÓJA

II. emeleti alaprajz		2020. 06.
B-03	1:100	58/2018
Megrendelő: PROFITÁL 2004 Kft. 4281 Létavértes, Konyári utca 22.		
Építés helye: 4034 Debrecen, Csokonai utca 50., hrsz.: 8209		
Tervező:	Rácz Tibor István, Okl.épitészmérnök	É-09-0506
Szerkesztő:	Szűcs Gergő építészmérnök	