



DÉLI HOMLOKZAT M=1:100

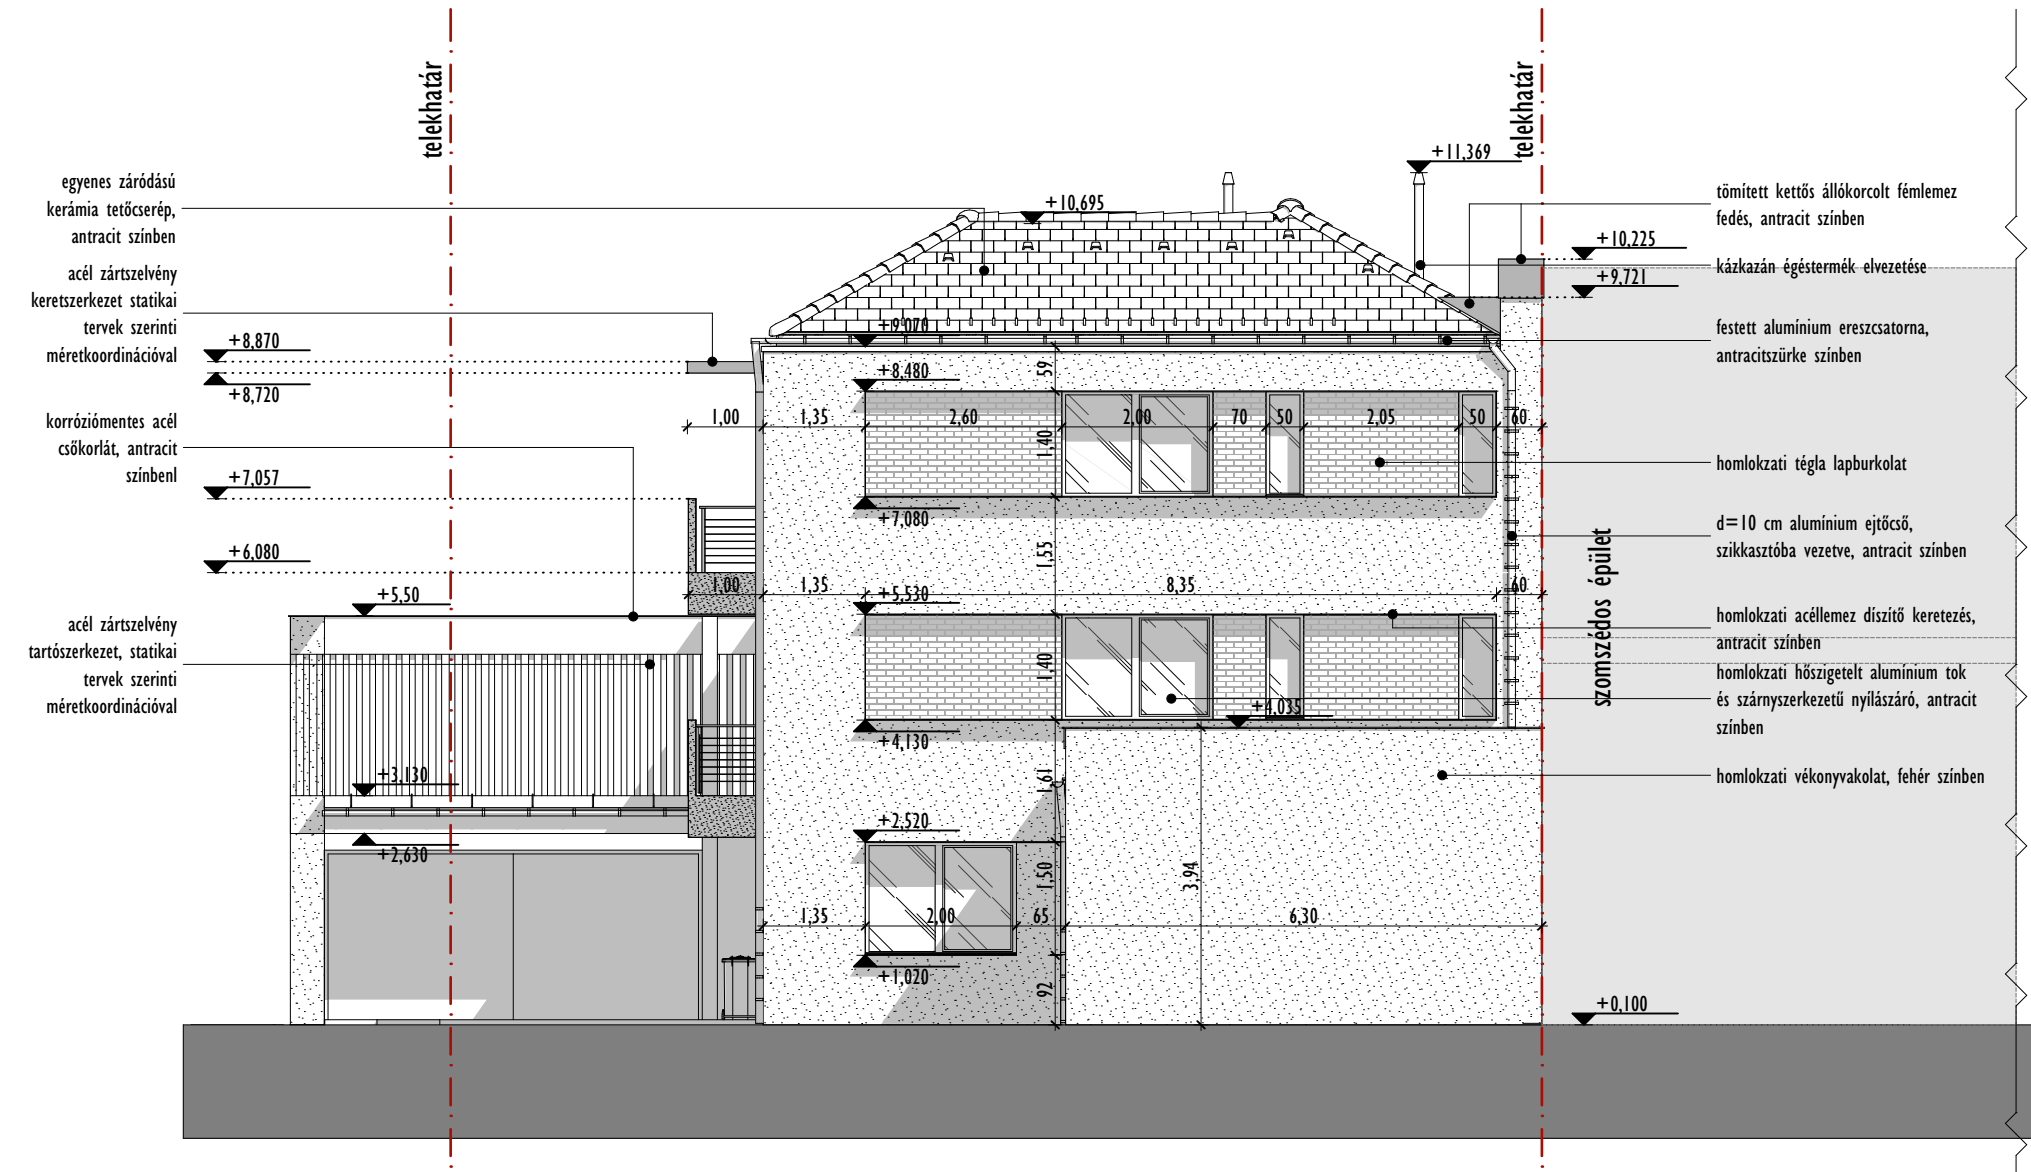

KELETI HOMLOKZAT M=1:100

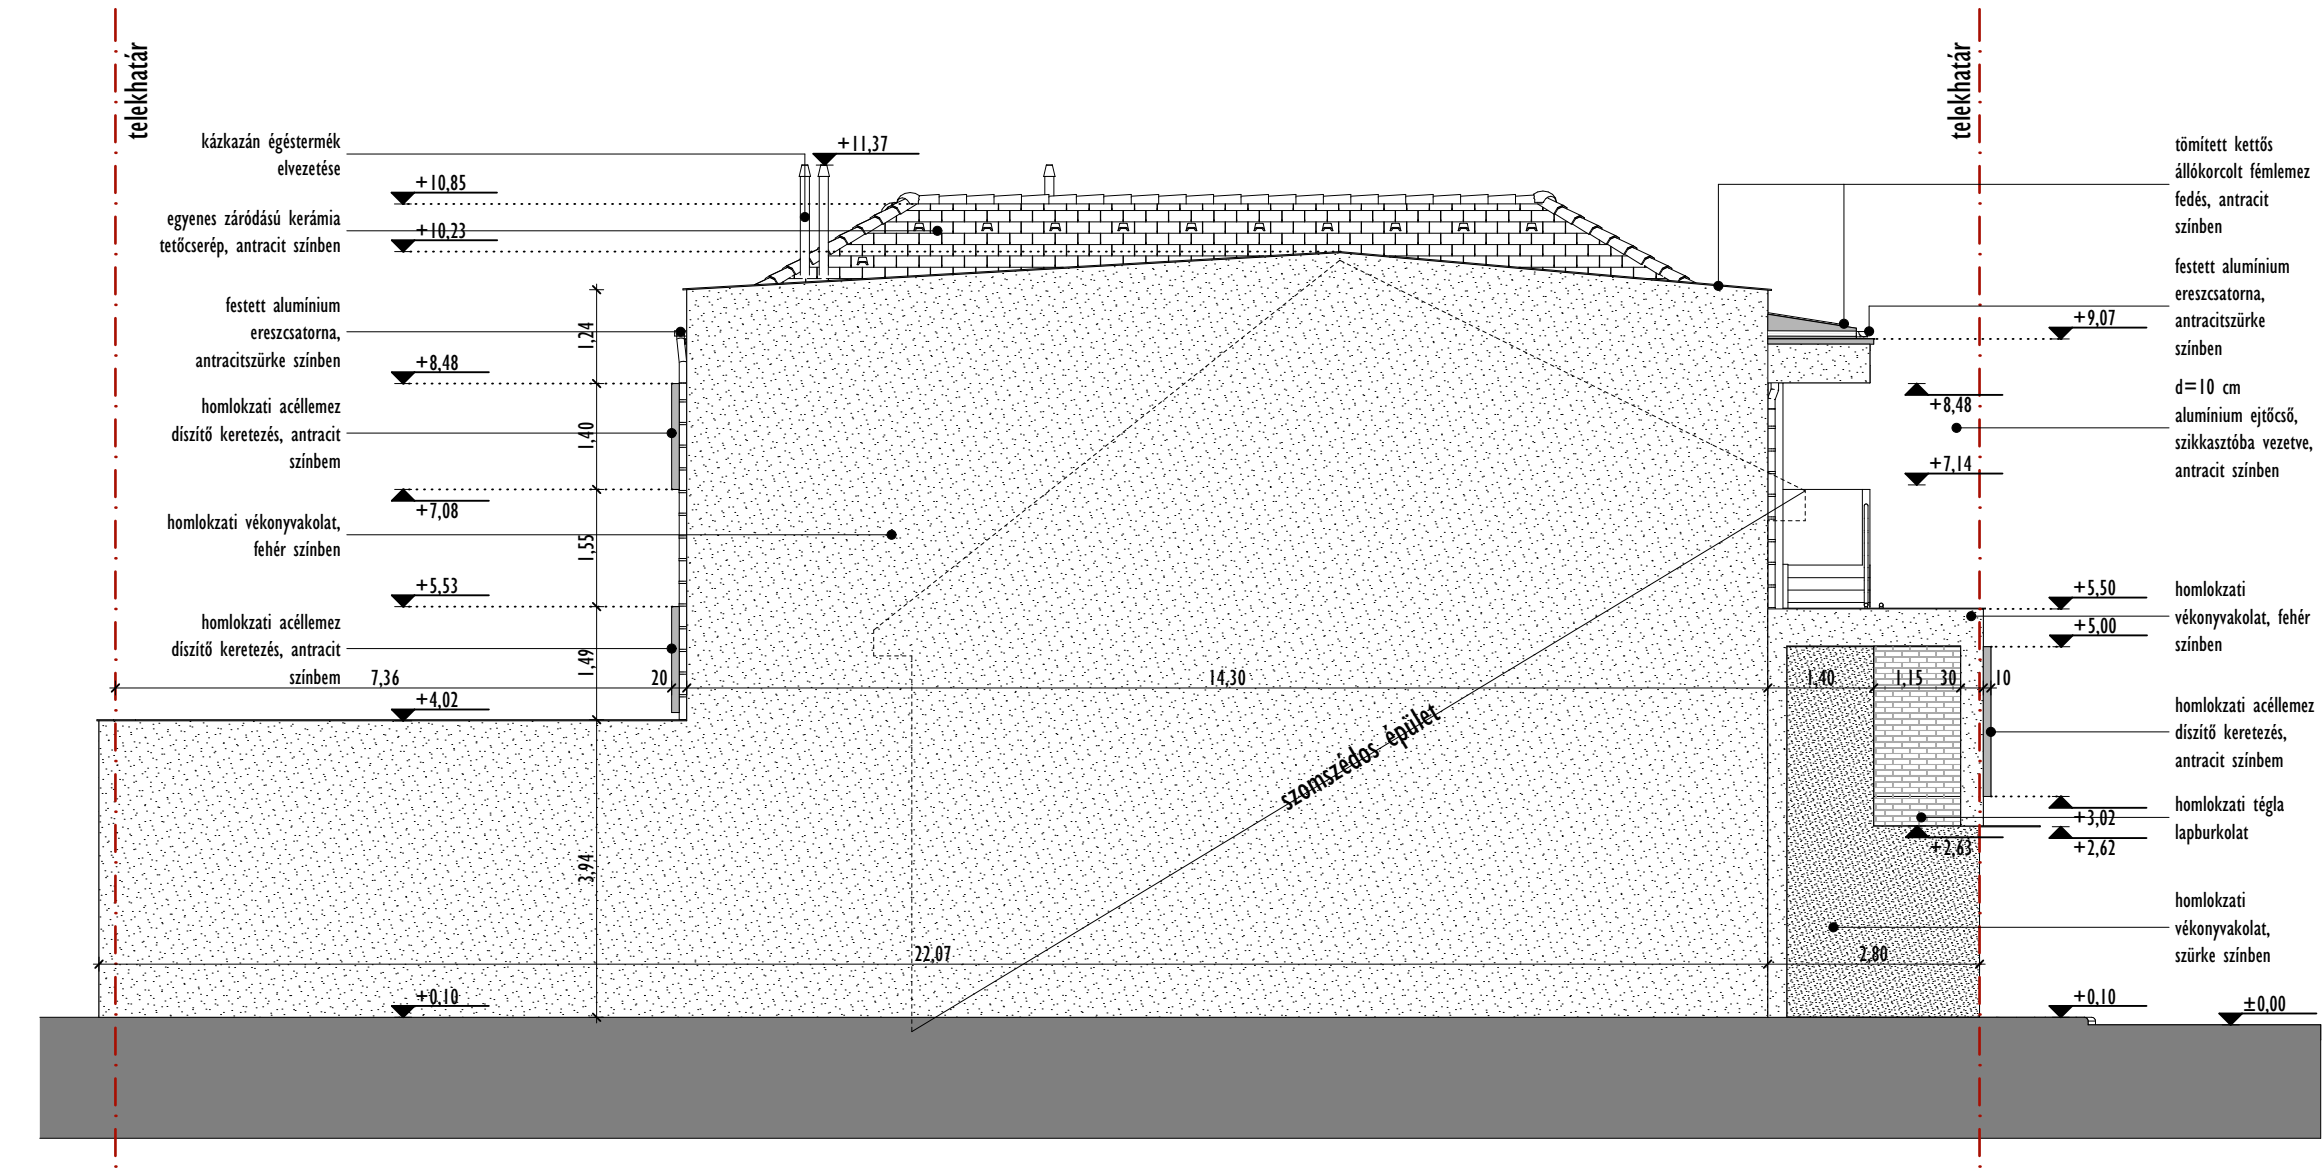

PLAN - ART
MÉRNÖIRODA Kft.
 Építőipari és Tervező Bt.
 4033 Debrecen, Luther utca 50.
 06 (52) 444 - 424

3 LAKÁSOS TÁRSASHÁZ ÉPÍTÉSÉNEK
 BEJELENTÉSI TERVDOKUMENTÁCIÓJA

Homlokzatok I.	2020. 06.
B-10	1:100 58/2018
Megrendelő:	PROFITÁL 2004 Kft. 4281 Létavértes, Konyári utca 22.
Építés helye:	4034 Debrecen, Csokonai utca 50., hrsz.: 8209
Tervező:	Rácz Tibor István, Okl.építészmérnök É-09-0506
Szerkesztő:	Szűcs Gergő építészmérnök

Ez a terv, az 1999. évi LXXVII. törvény értelmében szerzői jogvédelem alatt áll. Teljes egészében vagy részleteinek bármilyen felhasználása a tervező hozzájárulása nélkül tilos!