



ÉSZAKI HOMLOKZAT M=1:100

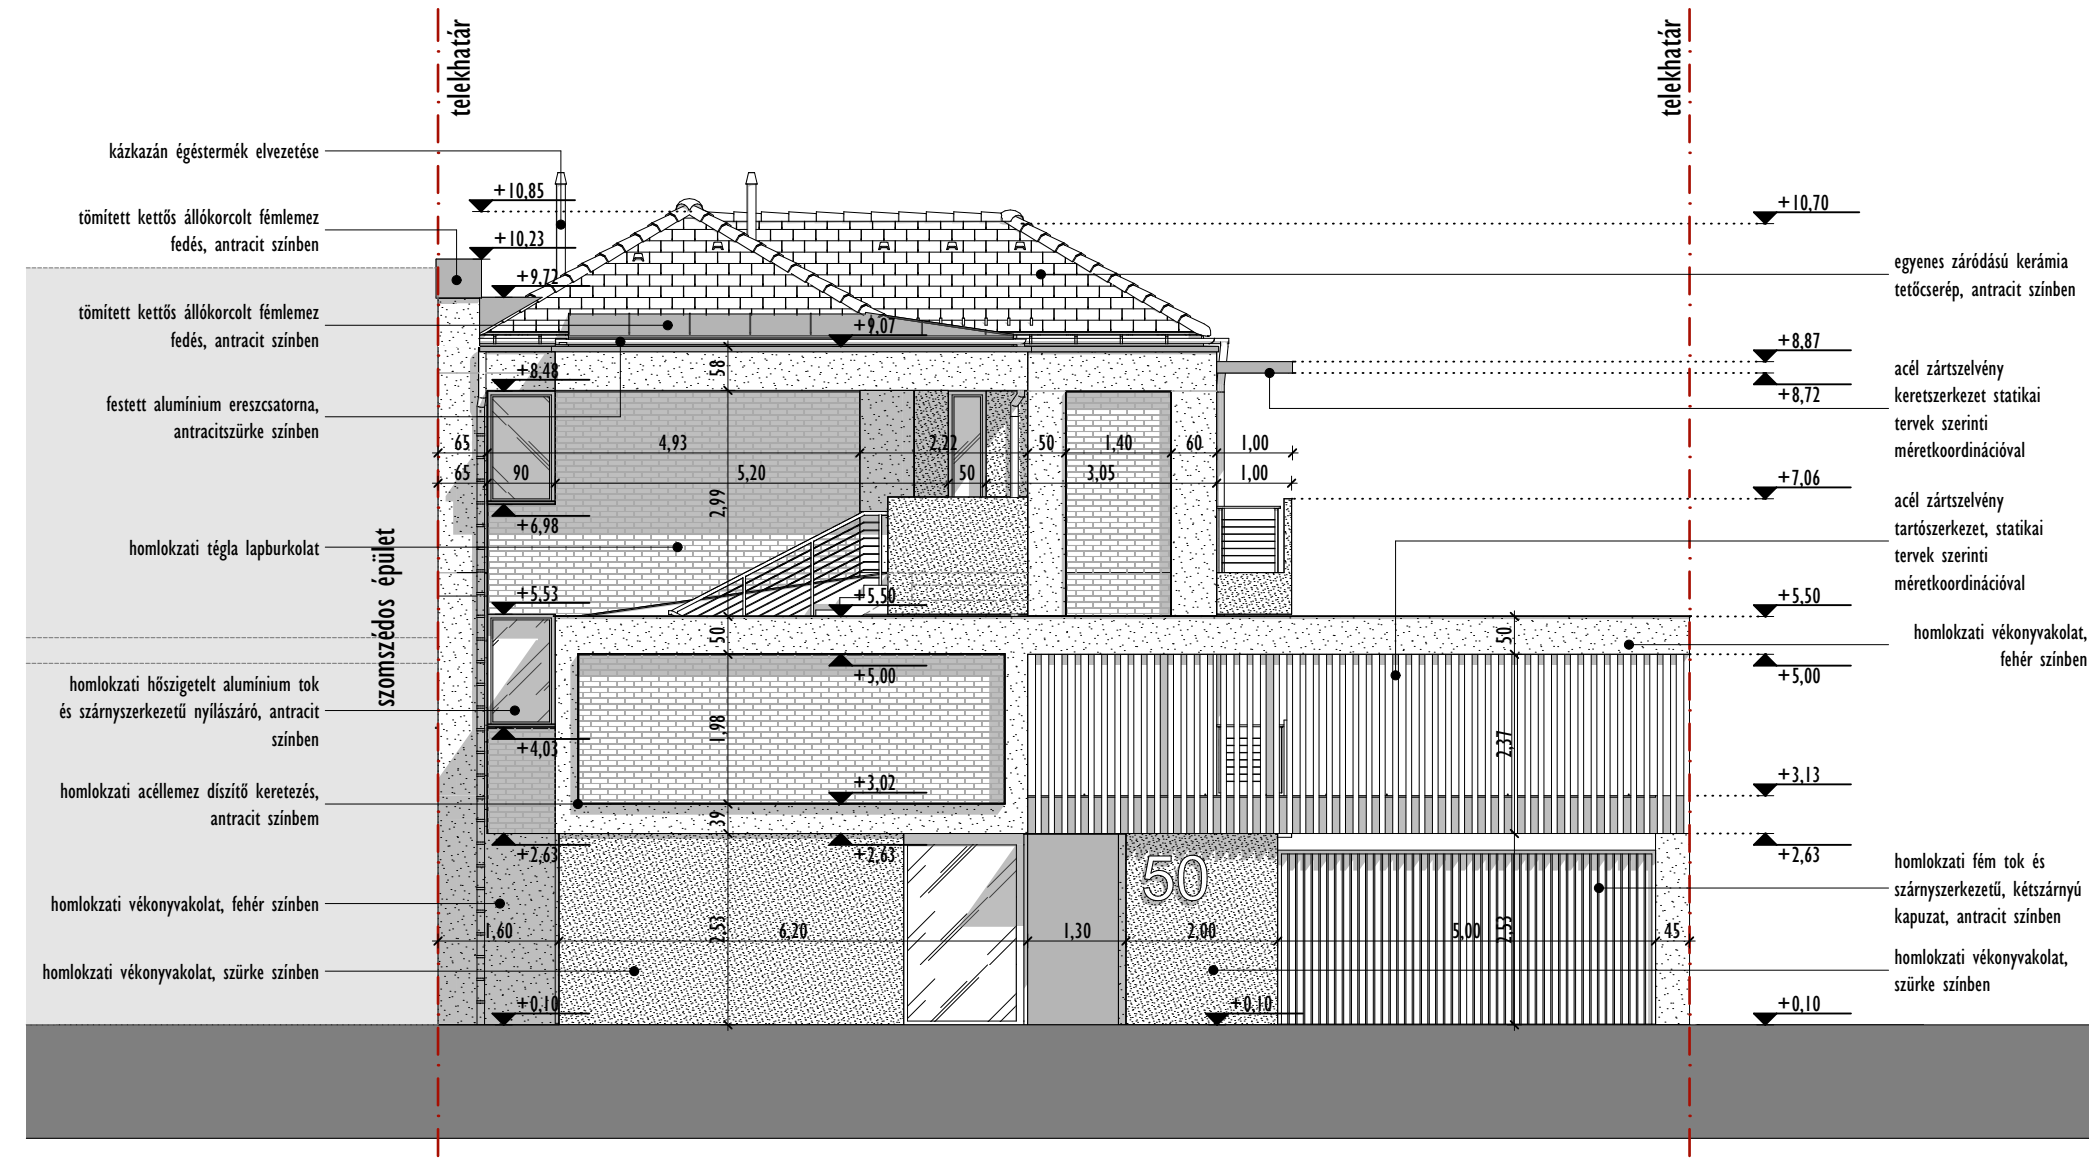

NYUGATI HOMLOKZAT M=1:100

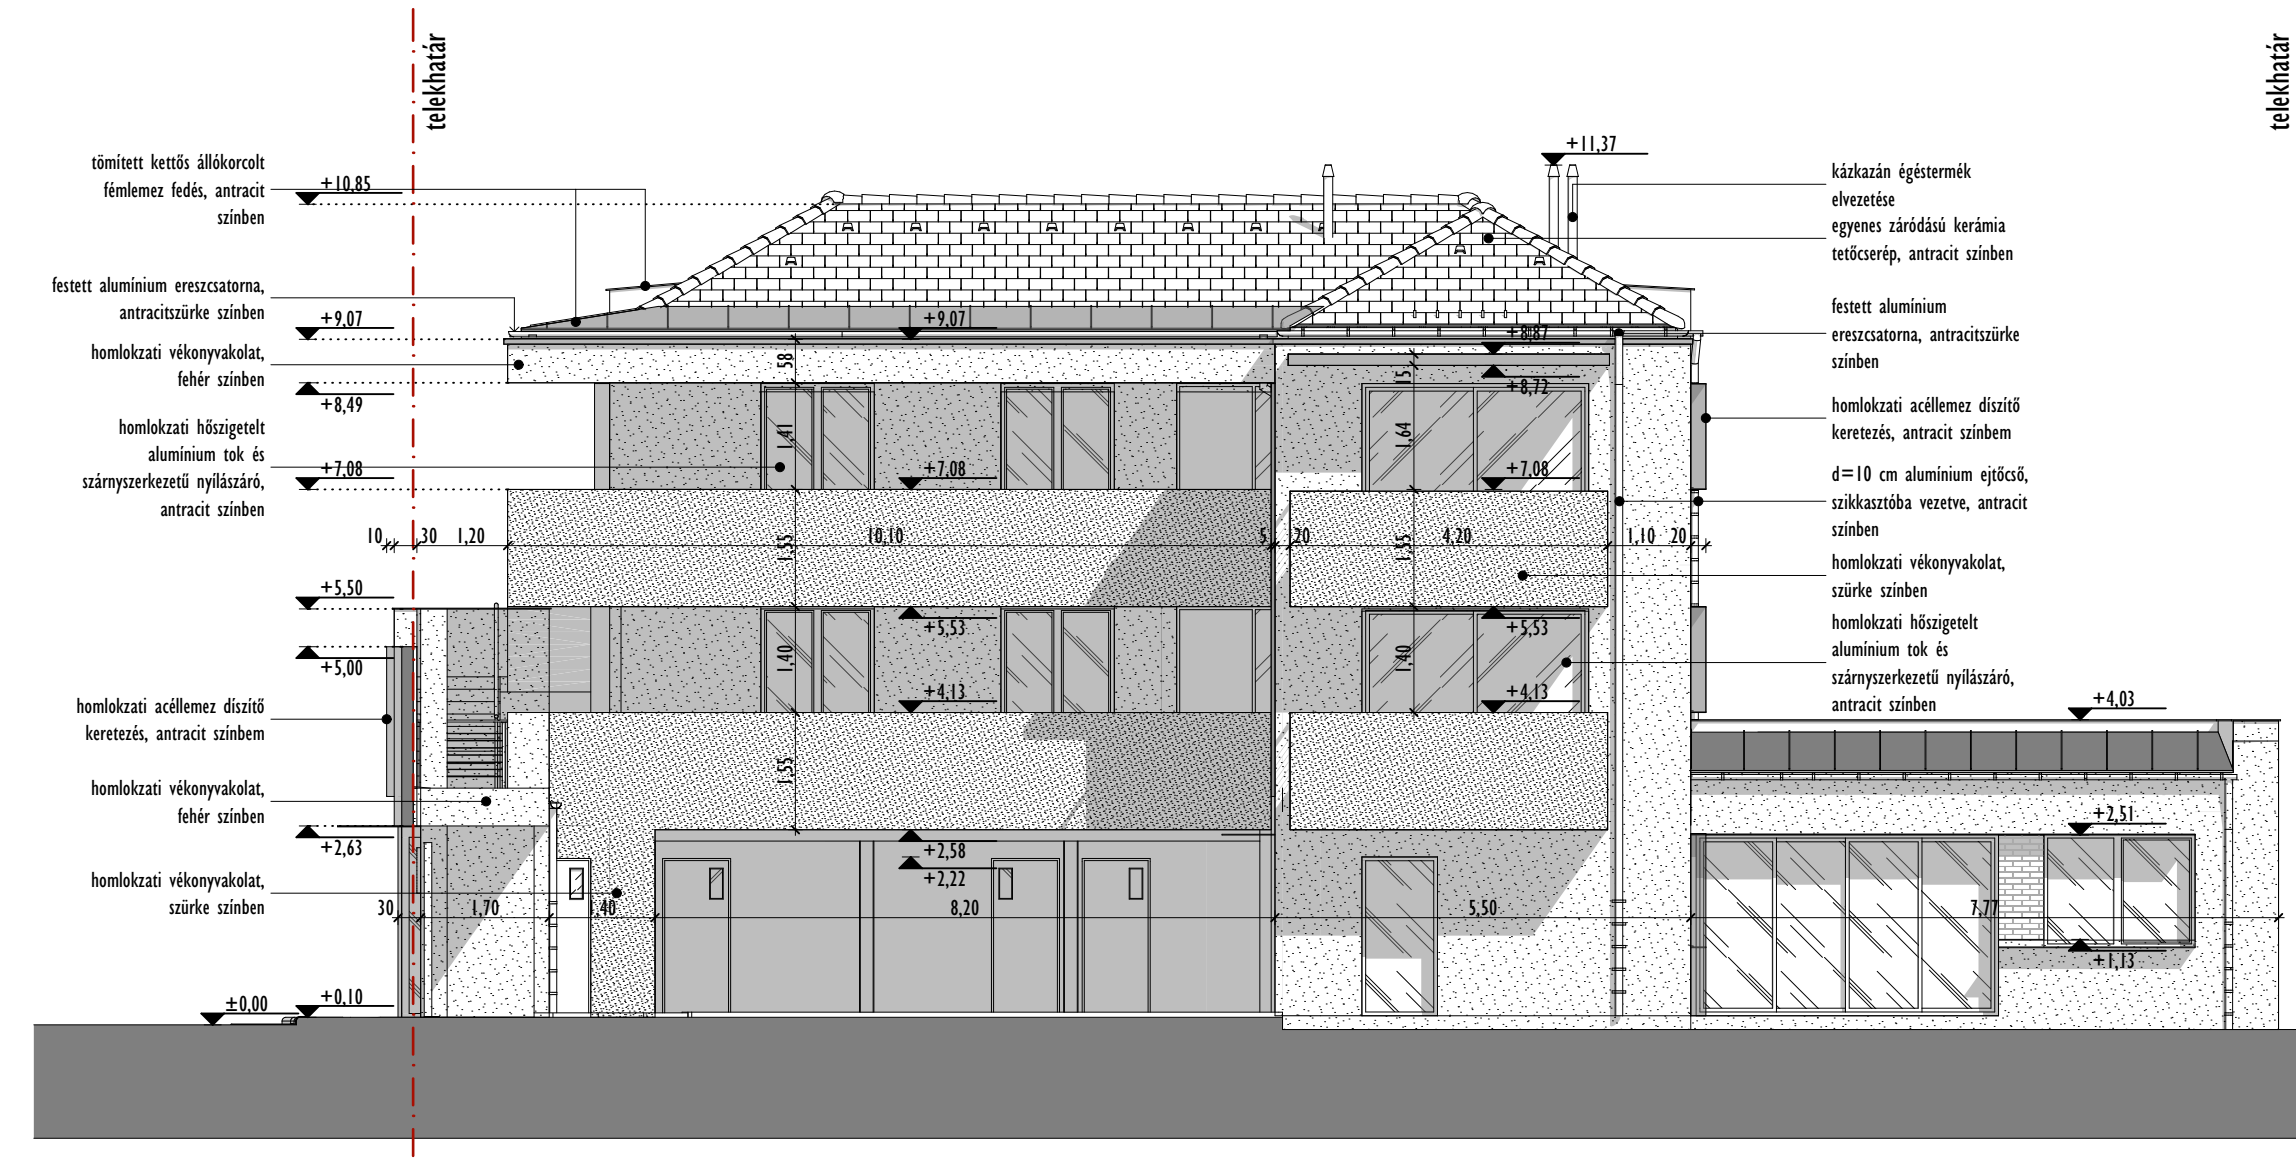

**PLAN - ART**  
**MÉRNÖIRODA Kft.**  
 Építőipari és Tervező Bt.  
 4033 Debrecen, Luther utca 50.  
 06 (52) 444 - 424

3 LAKÁSOS TÁRSASHÁZ ÉPÍTÉSÉNEK  
 BEJELENTÉSI TERVDOKUMENTÁCIÓJA

|                 |  |
|-----------------|--|
| Homlokzatok II. | 2020. 06.  |
| B-11            | 1:100 58/2018  |
| Megrendelő:     | PROFITÁL 2004 Kft. 4281 Létavértes, Konyári utca 22. |
| Építés helye:   | 4034 Debrecen, Csokonai utca 50., hrsz.: 8209        |
| Tervező:        | Rác Tibor István, Okl.építészmérnök É-09-0506        |
| Szerkesztő:     | Szűcs Gergő építészmérnök                            |

Ez a terv, az 1999. évi LXXVII. törvény értelmében szerzői jogvédelem alatt áll. Teljes egészében vagy részleteinek bármilyen felhasználása a tervező hozzájárulása nélkül tilos!