


FÖLDSZINTI ALAPRAJZ

M=1:100

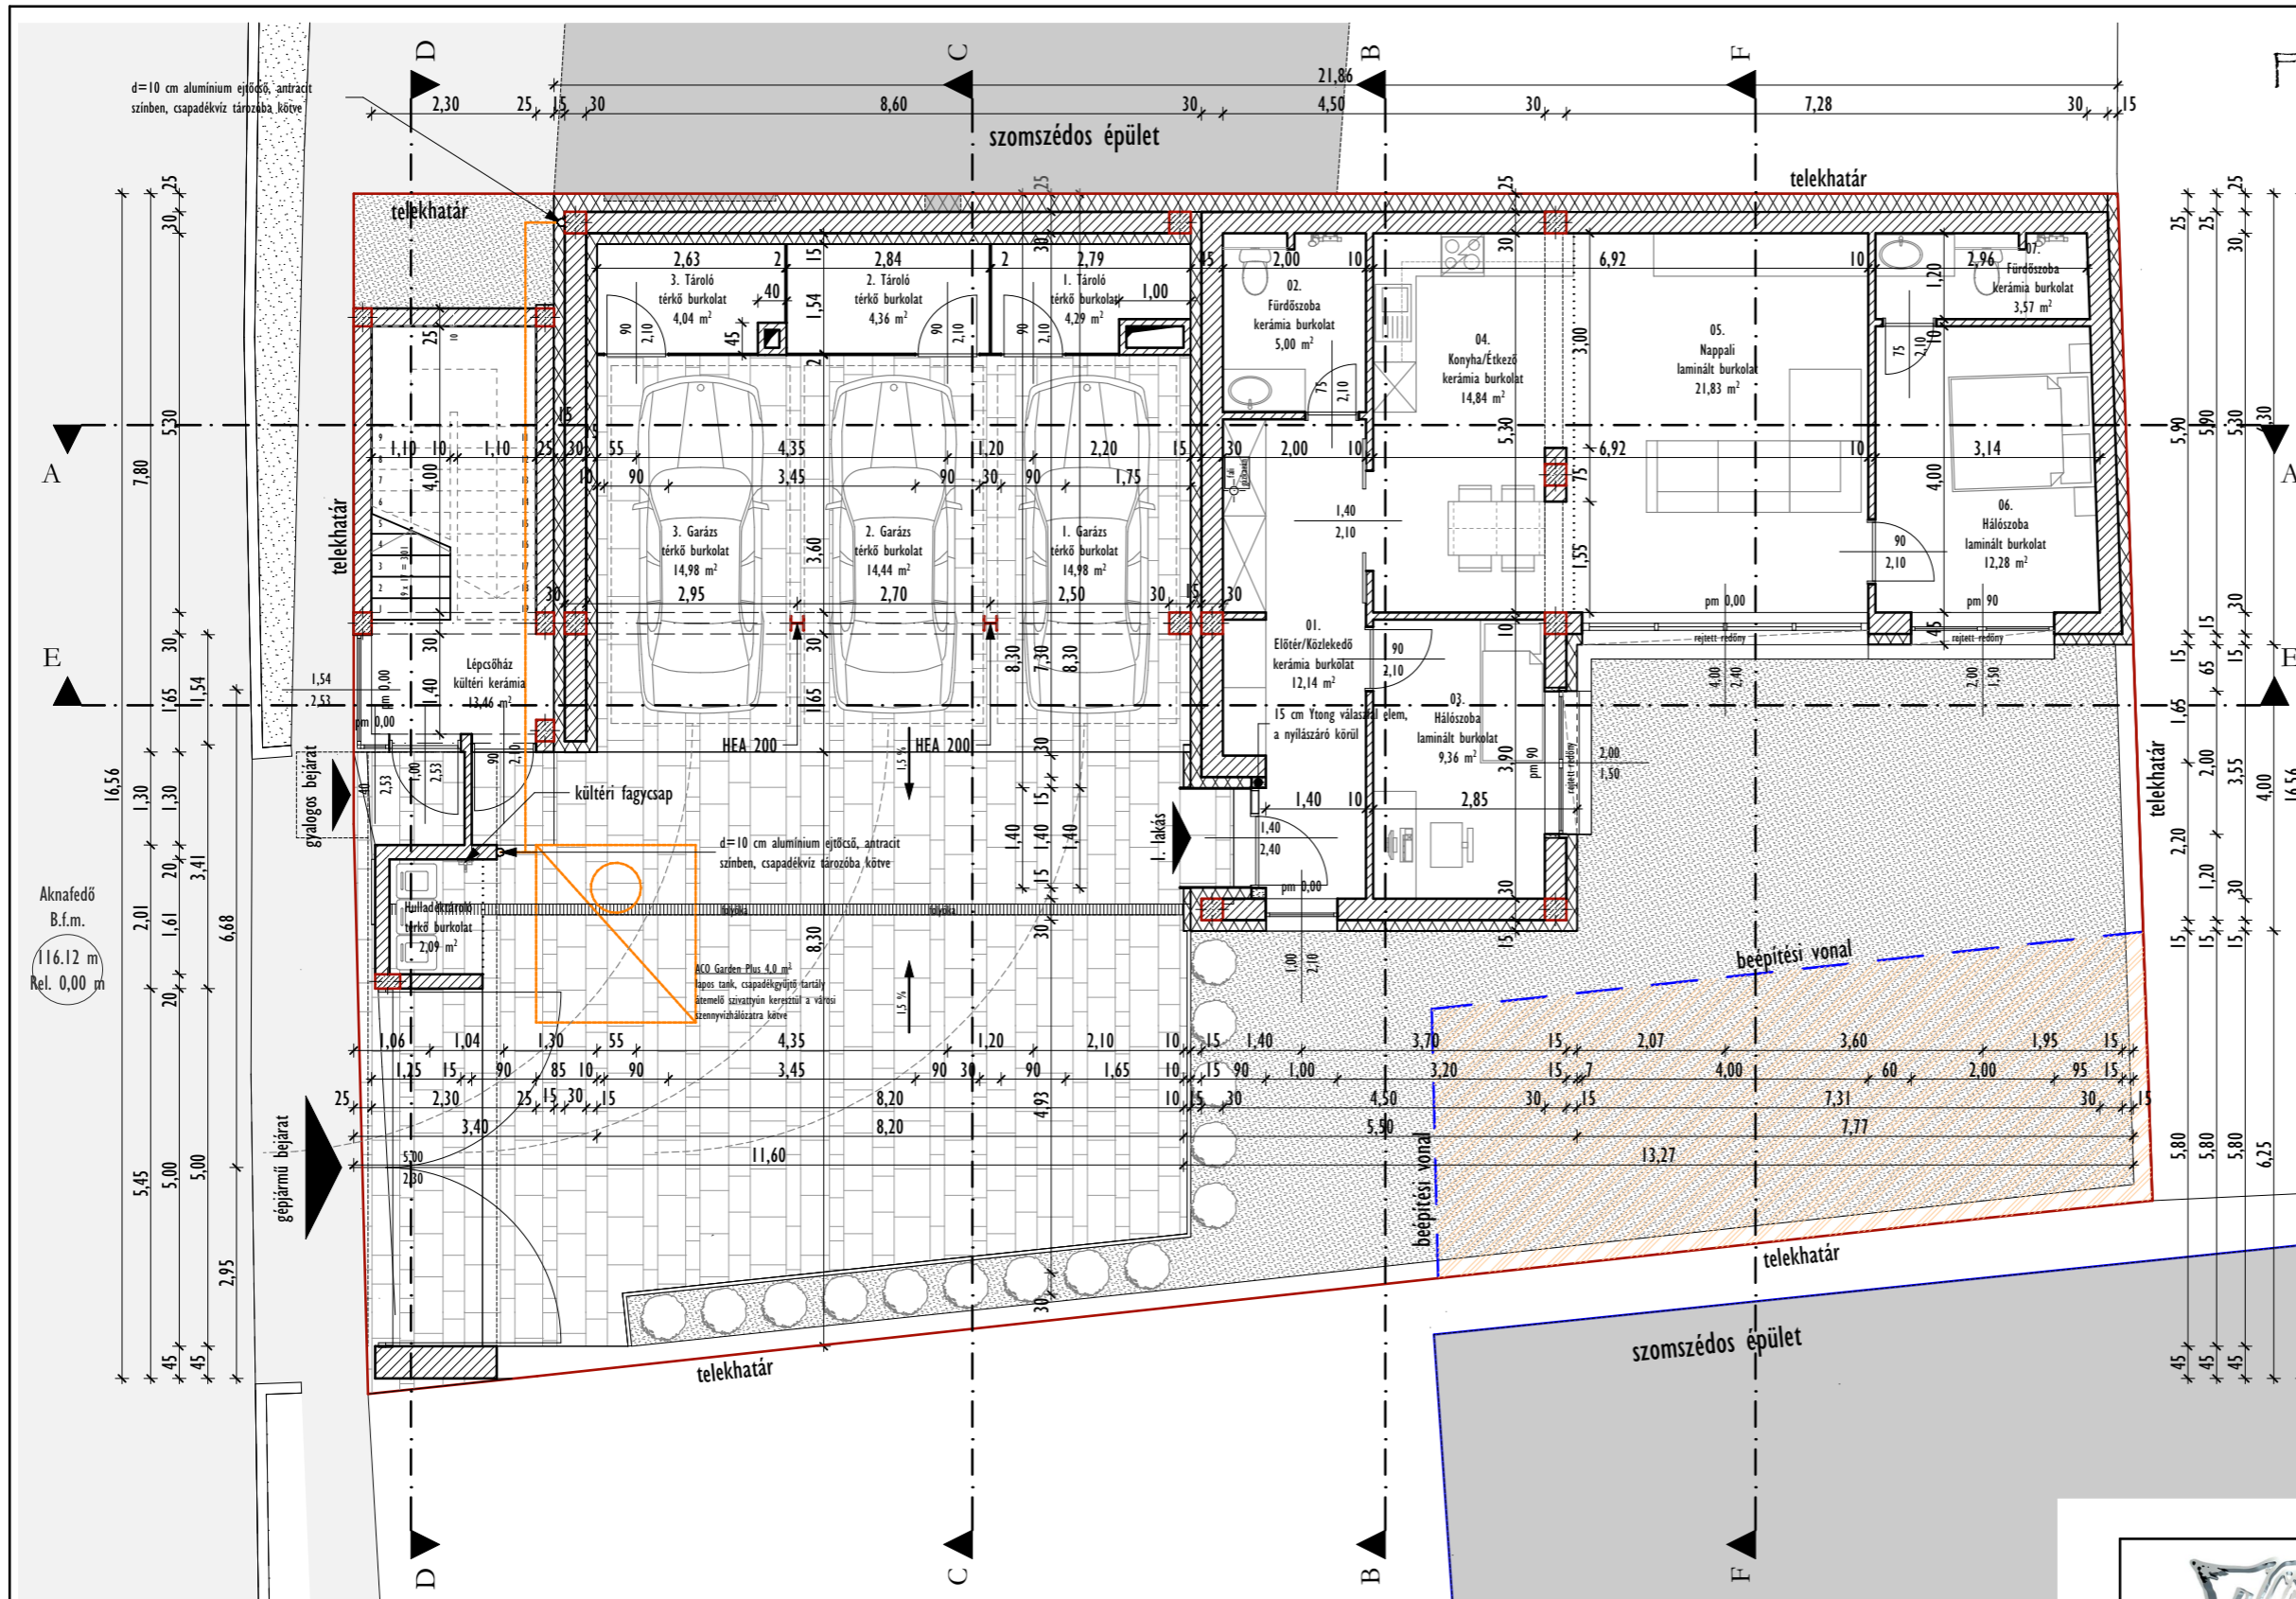

HELYISÉGLISTA:

Földszint

Lépcsőház	kültéri kerámia	13,46 m ²
Hulladék tároló	térkö burkolat	2,090 m ²
1. Garázs	térkö burkolat	14,98 m ²
2. Garázs	térkö burkolat	14,44 m ²
3. Garázs	térkö burkolat	14,98 m ²
1. Tároló	térkö burkolat	4,290 m ²
2. Tároló	térkö burkolat	4,360 m ²
3. Tároló	térkö burkolat	4,040 m ²
		72,64 m²

1. Lakás

01. Előtér/Közlekedő	kerámia burkolat	12,14 m ²
02. Fürdőszoba	kerámia burkolat	5,000 m ²
03. Hálószoba	laminált burkolat	9,360 m ²
04. Konyha+Étkező	kerámia burkolat	14,84 m ²
05. Nappali	laminált burkolat	21,83 m ²
06. Hálószoba	laminált burkolat	12,28 m ²
07. Fürdőszoba	kerámia burkolat	3,570 m ²

1. lakás összes nettó alapterülete: **79,02 m²**


Földszint összes nettó alapterülete: **151,66 m²**

Épület összes nettó alapterülete: **372,98 m²**

Épület összes bruttó alapterülete: **213,96 m²**

ANYAGJELÖLÉS:

Kerámia falazóblokk	
Monolit vasbeton	
Szálás hőszigetelés	
Expandált polisztirol hab	
Ytong	
Burkolt terület	
Zöldterület	

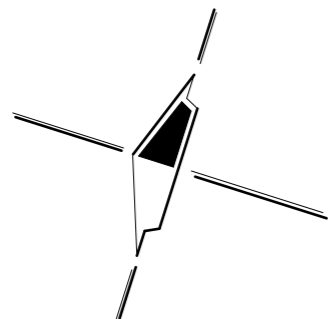

PLAN - ART
MÉRNÖKIRODA Kft.
 Építőipari és Tervező Bt.
 4033 Debrecen, Luther utca 50.
 06 (52) 444 - 424

3 LAKÁSOS TÁRSASHÁZ ÉPÍTÉSÉNEK
 BEJELENTÉSI TERVDOKUMENTÁCIÓJA

Földszinti alaprajz		2020. 06.
B-01	1:100	58/2018
Megrendelő:	PROFITÁL 2004 Kft. 4281 Létavértes, Konyári utca 22.	
Építés helye:	4034 Debrecen, Csokonai utca 50., hrsz.: 8209	
Tervező:	Rácz Tibor István, Okl.Építészmérnök É-09-0506	
Szerkesztő:	Szűcs Gergő építészmérnök	

Ez a terv, az 1999. évi LXXVI. törvény értelmében szerzői jogvédelem alatt áll. Teljes egészében vagy részleteinek bármilyen felhasználása a tervező hozzájárulása nélkül tilos!