


A-A METSZET M=1:100

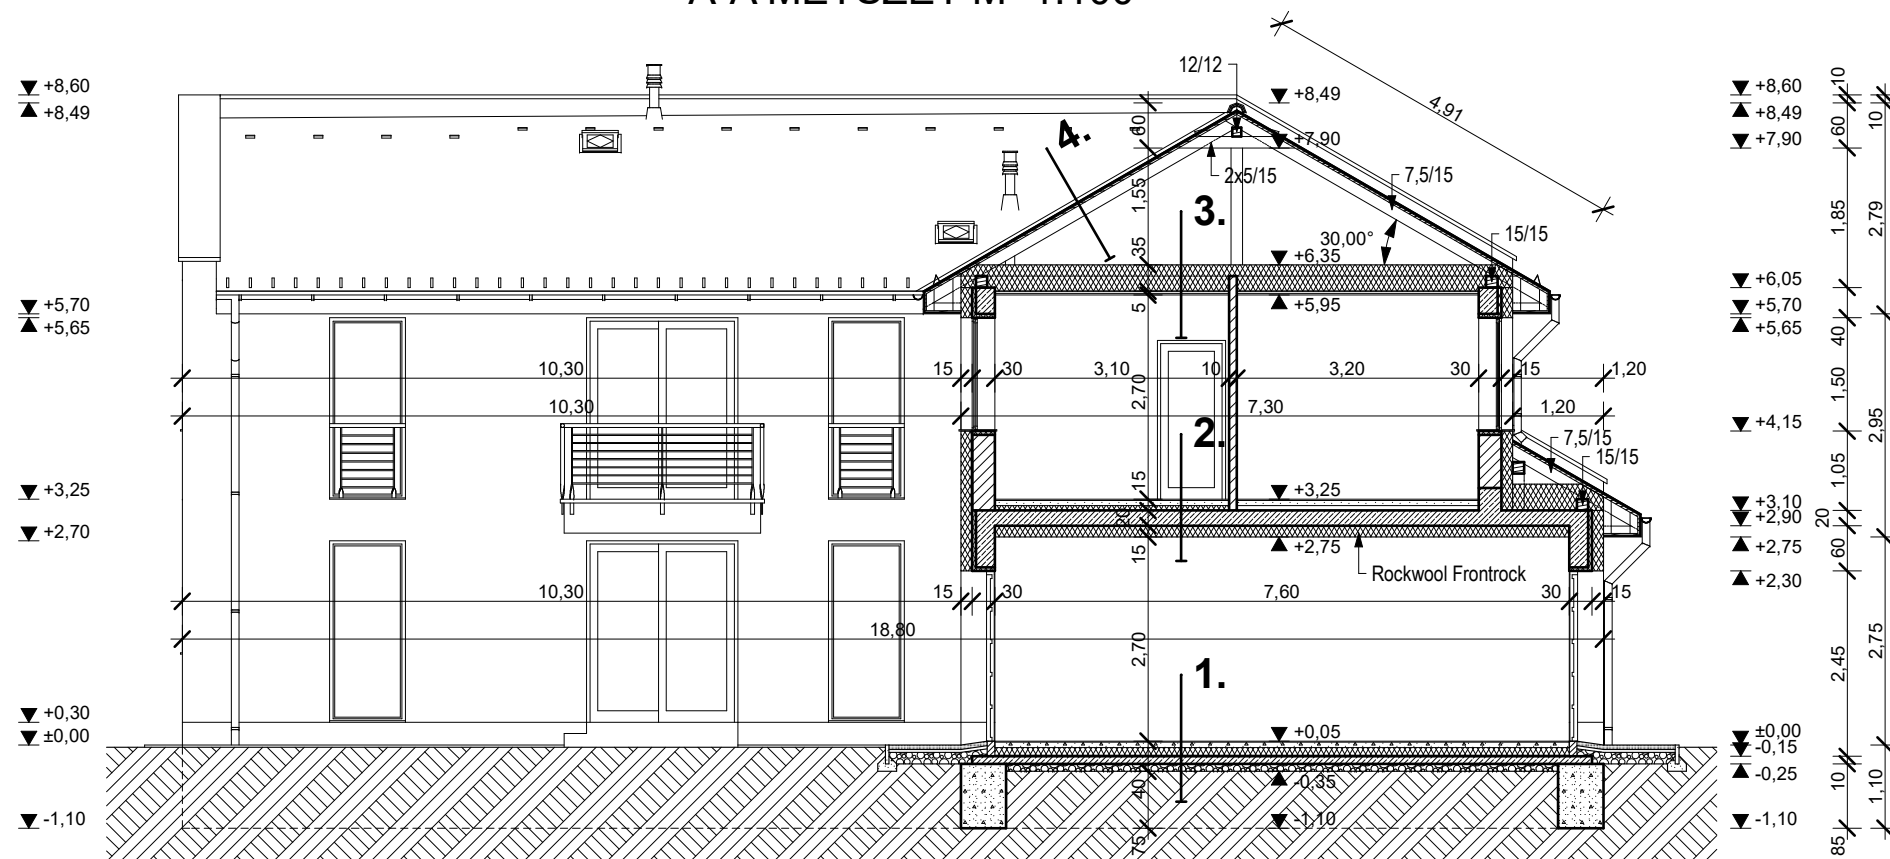


1. 1 cm járólap + ragasztó/
(laminált park+alátétfólia)
7 cm aljzatbeton
1 rtg. PE fólia
12 cm lépésálló Austrotherm hőszig.
1 rtg. BITUTOP GV-4,2 bit. lemez
10 cm vasalt aljzatbeton
10 cm kavicságy
15 cm feltöltés
--- termett talaj

2. 1 cm járólap + ragasztó/
(laminált park+alátétfólia)
7 cm aljzatbeton
1 rtg. PE fólia
5 cm lépésálló Austrotherm hang+hőszig.
1 rtg. BITUTOP GV-4,2 bit. lemez
20 cm monolit vasbeton lemez
0,3 cm glettelés+festés

3. 5/15 cm fa fogópár közte
15 cm Therwoolin hőszig.
20 cm Therwoolin hőszig.
1 rtg. párazáró fólia
50 mm burkolatot tartó acélváz
1,5 cm gipszkarton burkolat

4. beton cserépfedés
30/50 mm lécezés
30/50 mm ellenléc
1 rtg. tetőfóliafólia
10/15 cm szarufa
--- kiszellőztetett padlástér

B-B METSZET M=1:100

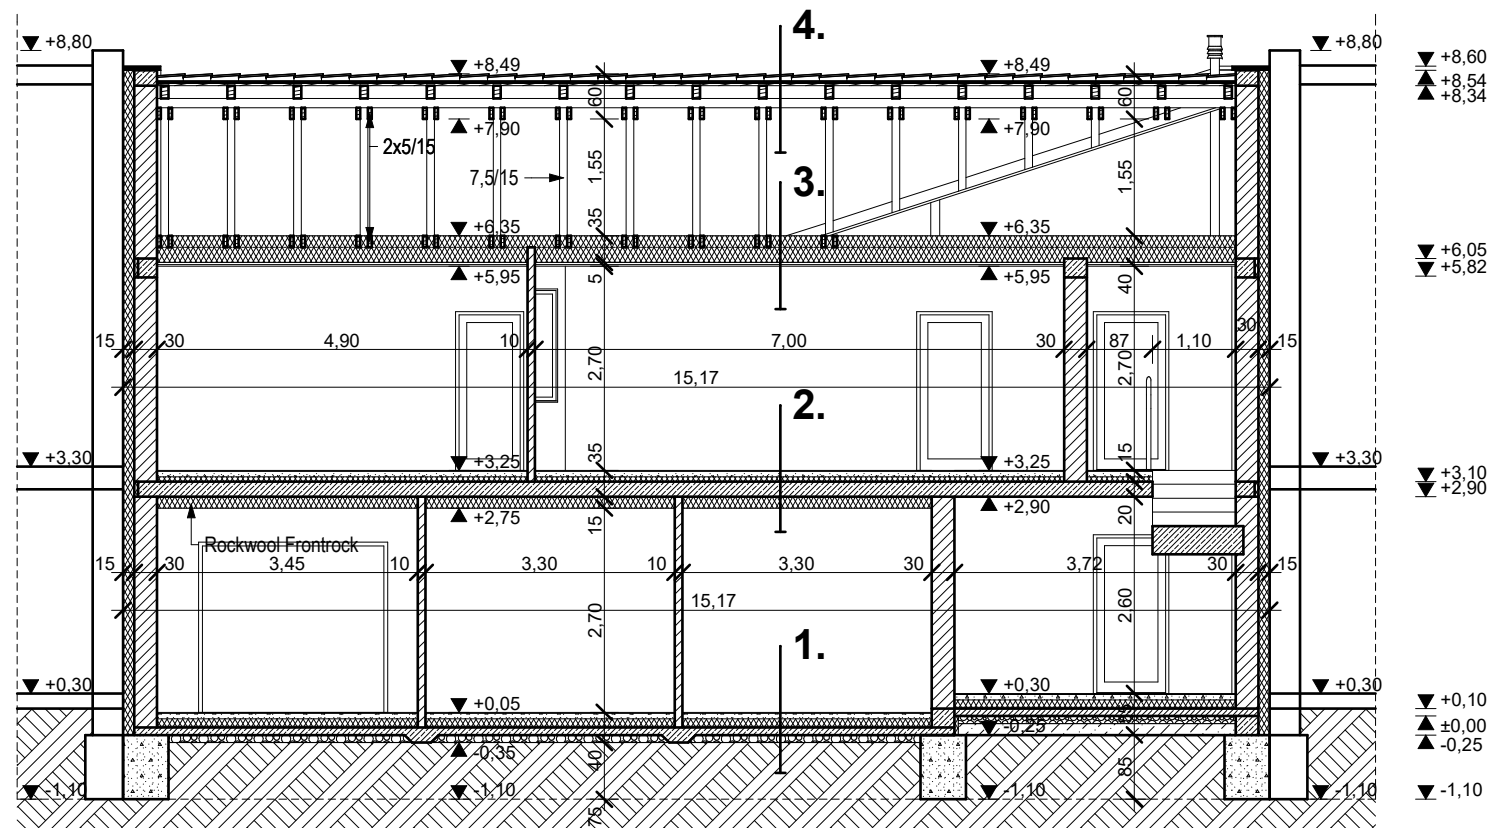

METSZETEK M=1:100

3 LAKÁSOS LAKÓÉPÜLET
egyszerű bejelentési terve

DEBRECEN, 2024. 01.

Építető: LUD-BAU OTTHON KFT.
4286 BAGANÉR, RÁKÓCZI u. 42.

Épül: 4028 Debrecen, Dembinszky u. 32.

HRSZ.: 5755

Tervező: **BALMAZ GÁBOR**
építész-mérnök, tervező szakmérnök
4211 Ebes, Kosárfonó u. 11.
E-09-0624

E-3