




DÉLI HOMLOKZAT M=1:100

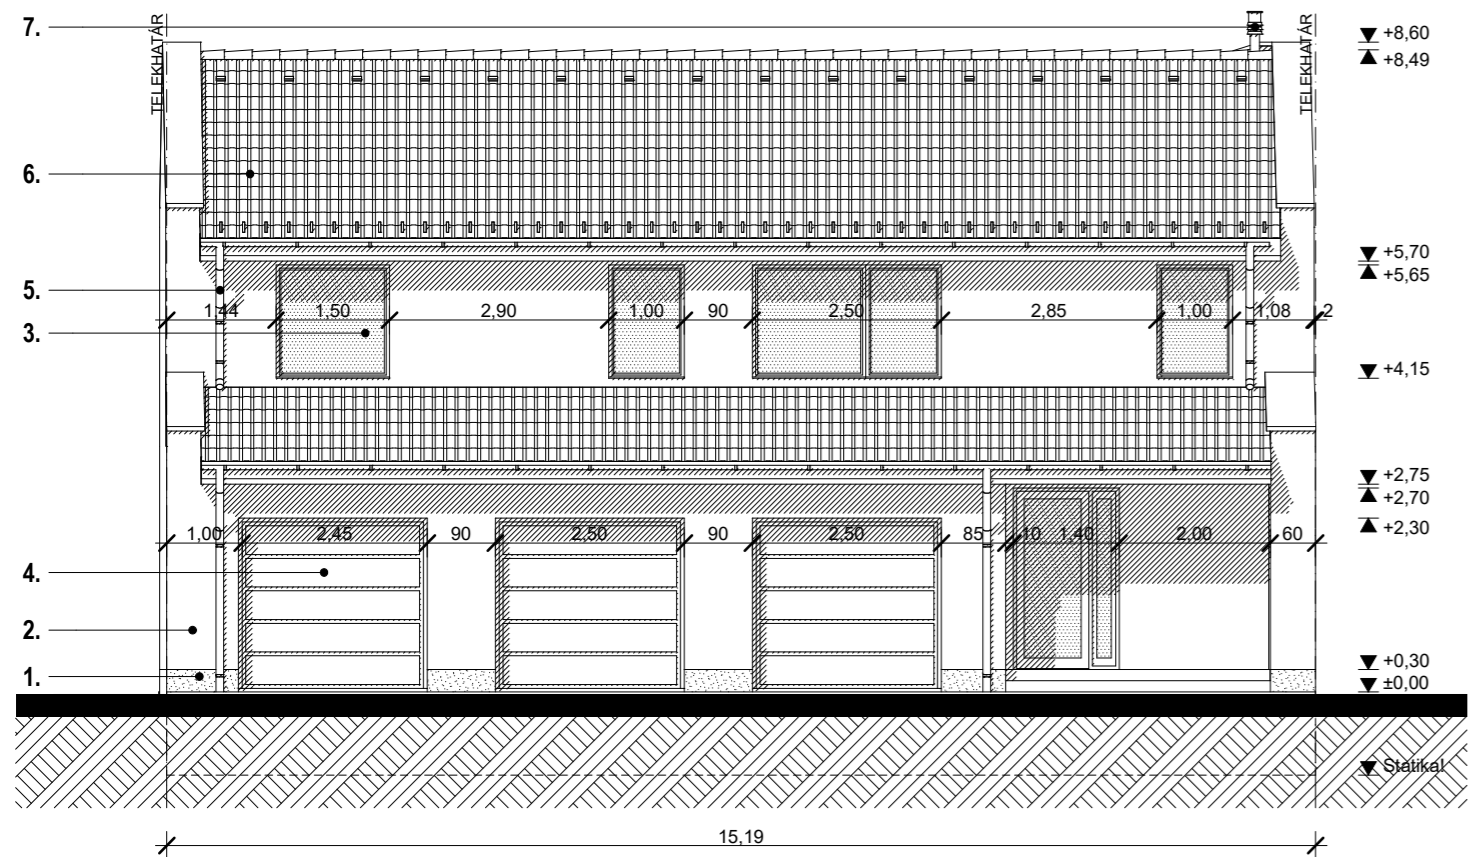


NYUGATI HOMLOKZAT M=1:100

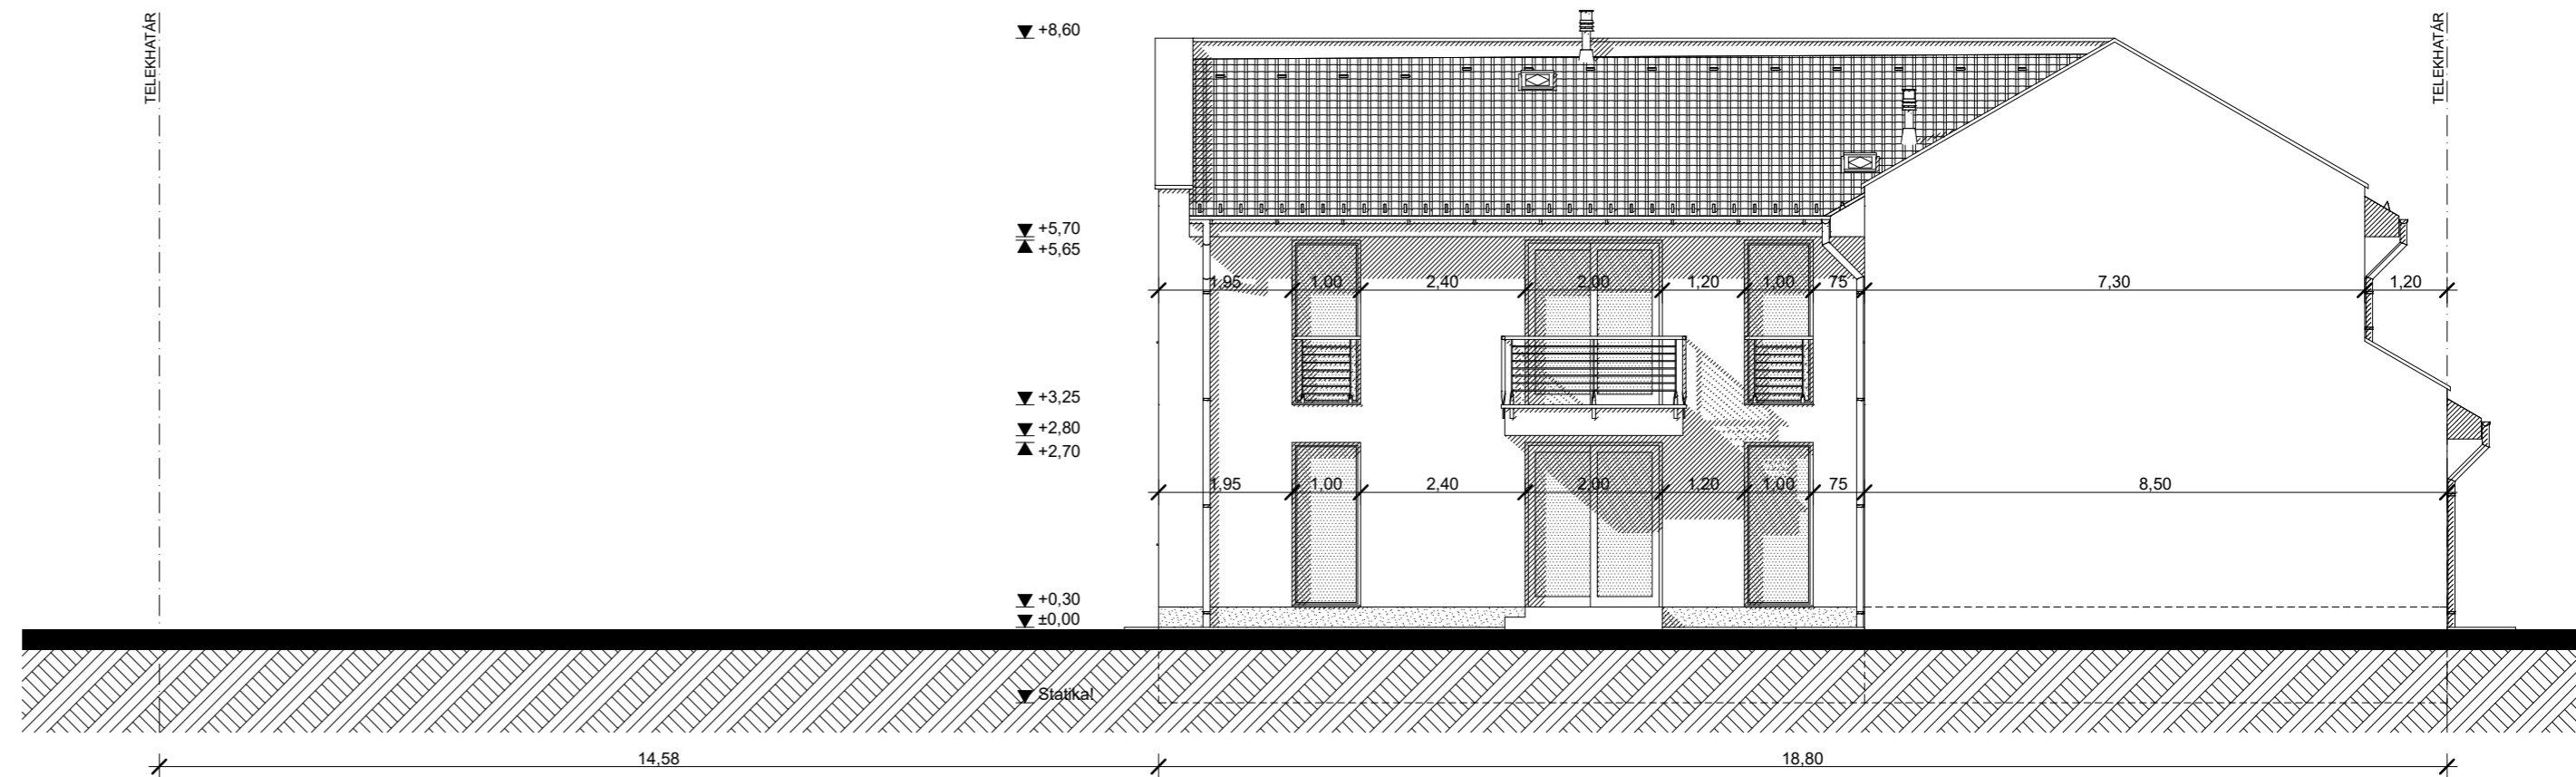

ÉSZAKI HOMLOKZAT M=1:100

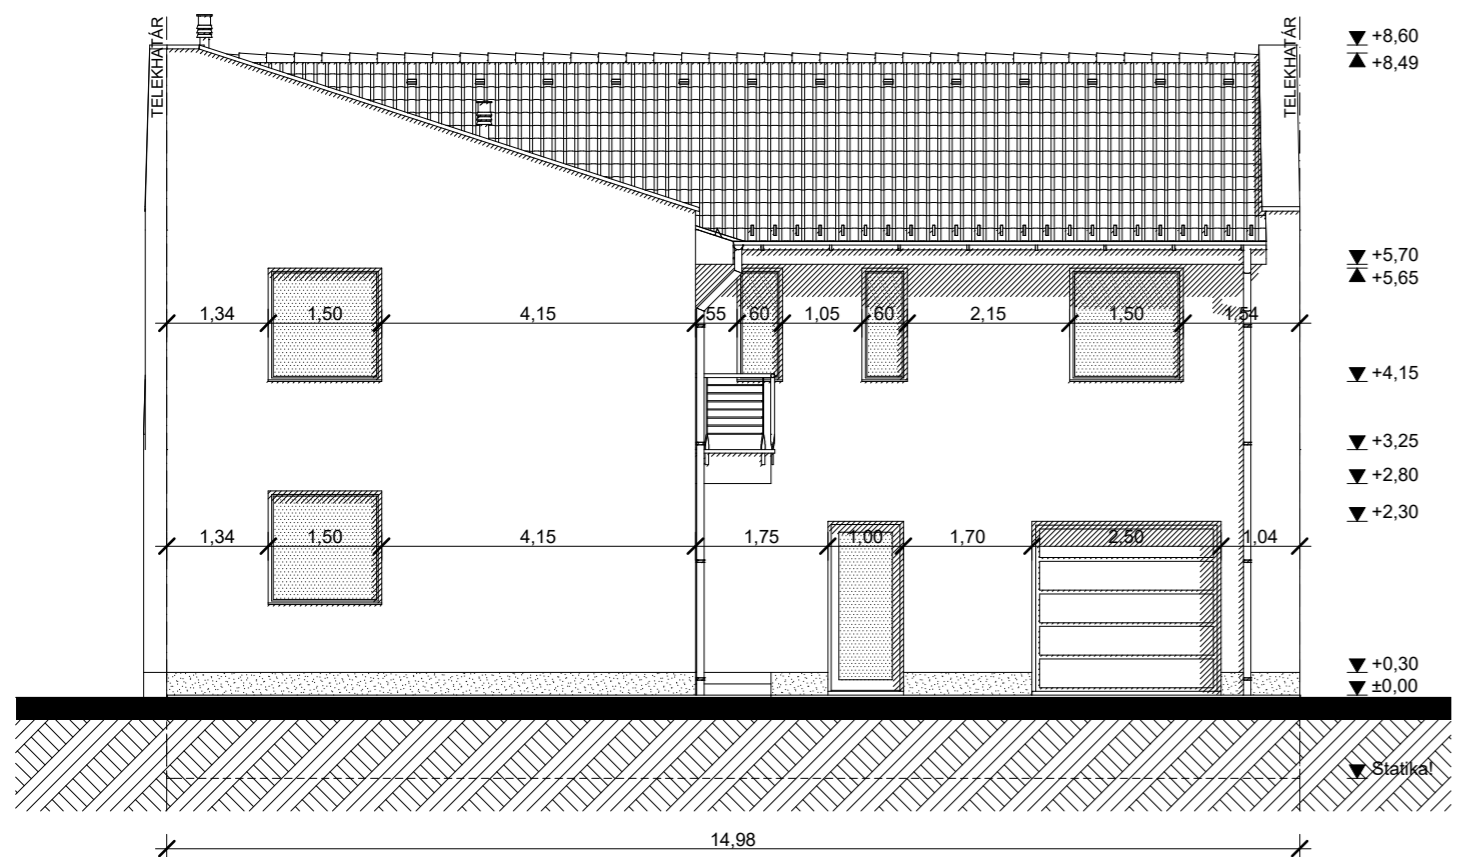

KELETI HOMLOKZAT M=1:100

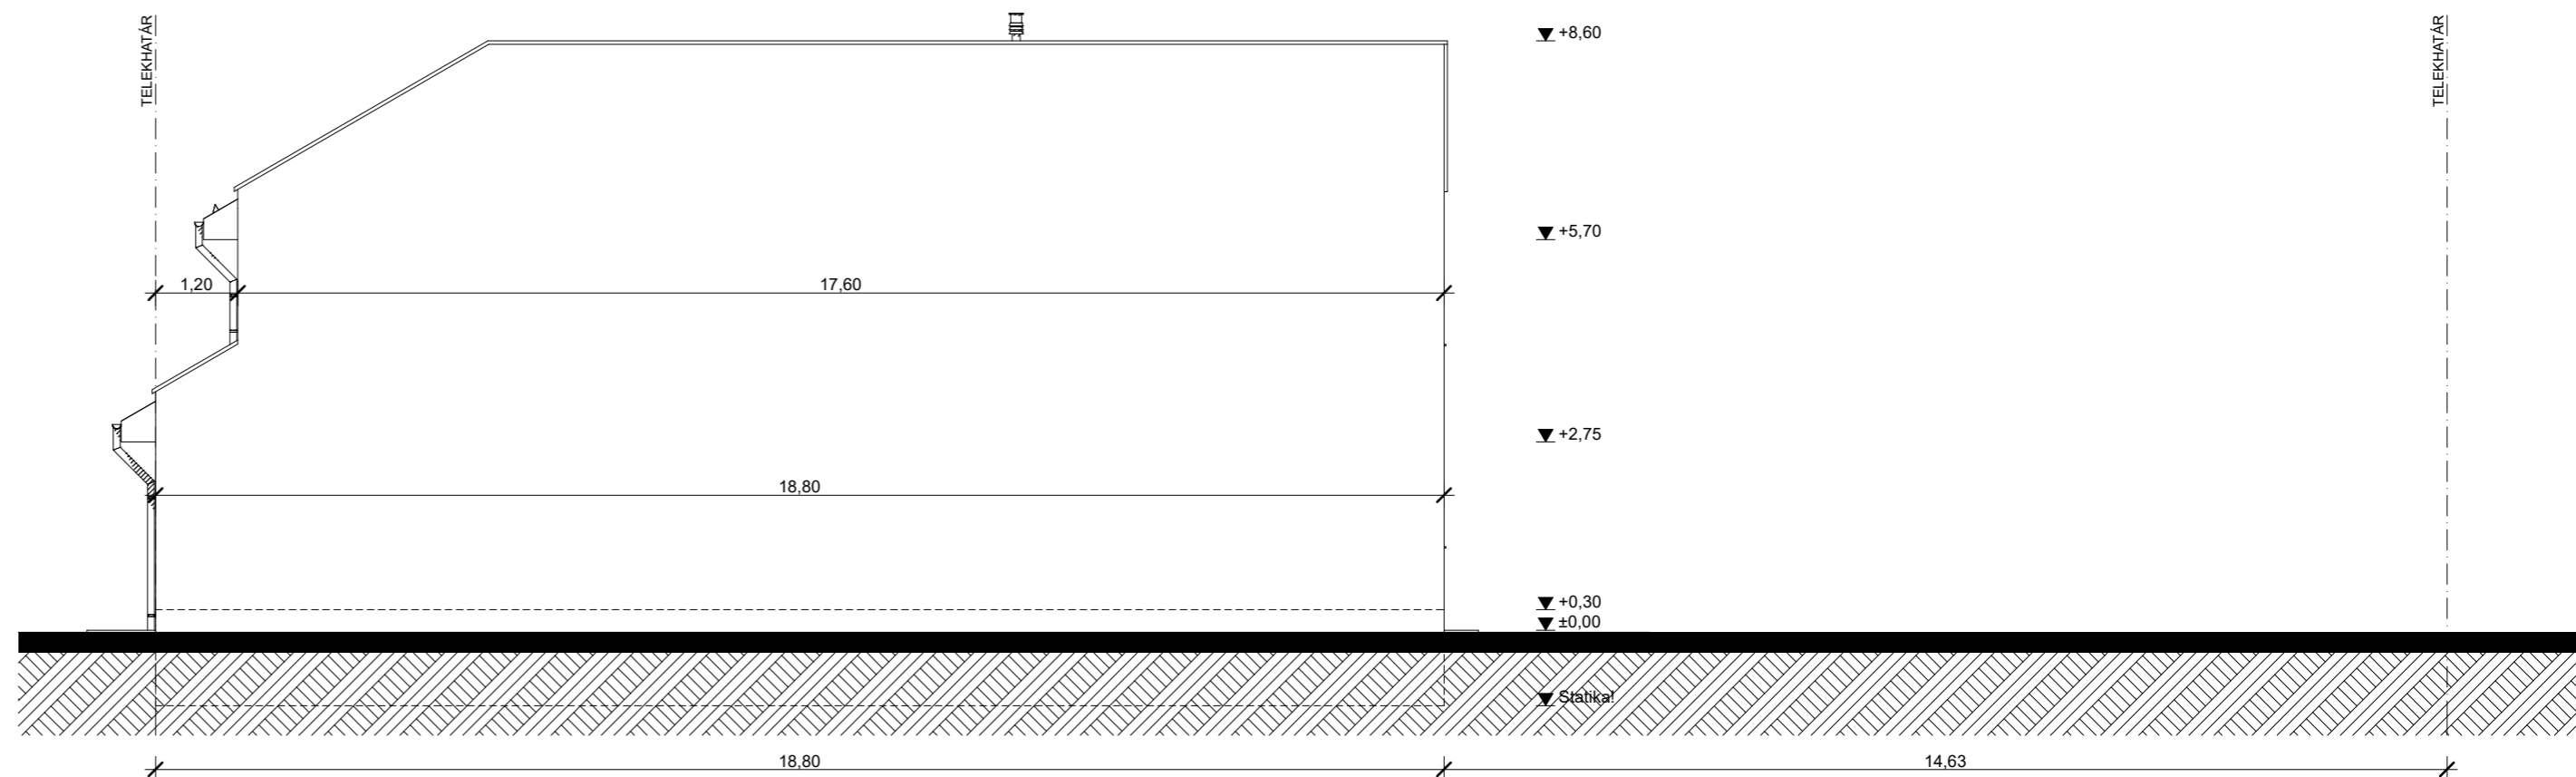

1. antracit színű lábazati gyöngyvakolat
2. törtfehér színű homlokzati nemesvakolat
3. fehér színű műanyag nyílászárók
4. fehér színű szekcionált gk. kapu
5. horganyzott acéllemez csatornarendszer
6. antracit színű beton cserépfedés
7. fekete színű légbeszívó/füstcső

## HOMLOKZATOK M=1:100

**3 LAKÁSOS LAKÓÉPÜLET**  
**egyszerű bejelentési terve**

DEBRECEN, 2024. 01.

Építető: LUD-BAU OTTHON KFT.  
4286 BAGANÉR, RÁKÓCZI u. 42.

Épül: 4028 Debrecen, Dembinszky u. 32.

HRSZ: 5755

Tervező: BALMAZ GÁBOR  
építészmérnök, tervező szakmérnök  
4211 Ebes, Kosárfonó u. 11.  
E-09-0624

**E-4**