


Hunyadi utca

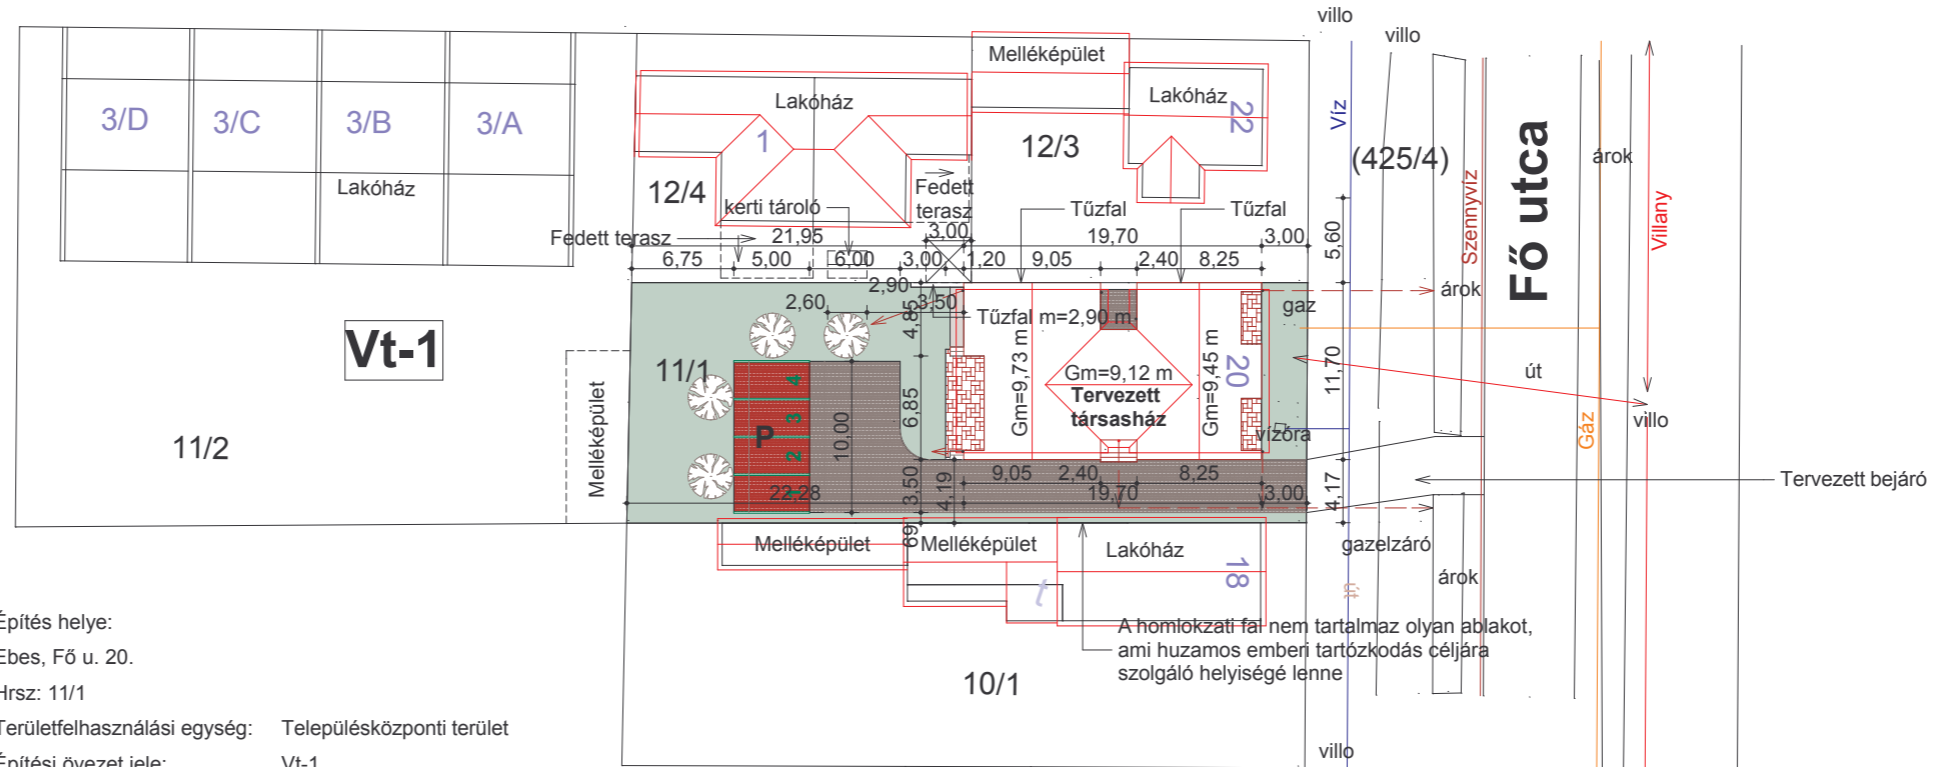

Építés helye:
Ebes, Fő u. 20.
Hrsz: 11/1
Területfelhasználási egység: Településközponti terület
Építési övezet jele: Vt-1
Beépítési mód: Zárt sorú
±0,00 = +104,22 mBf (vízóra akna teteje)
Telek területe: 719,00 m²
Beépíthető (50 %): 359,50 m²
Tervezett épület: 223,05 m²
Beépítettség: 31,02 % < 50 %
Megengedett épületmagasság: 7,5 m
Tervezett épületmagasság: 7,08 m
Kötelező zöldfelület: 25 %
Burkolt felület: 222,52 m²
Zöldfelület: 273,43 m² (38,03 %)

Építető:

Tervező:

Megjegyzés: a szomszédos telkeken lévő, földhivatali térképen nem szereplő épületek feltüntetése nem geodéziai mérésen alapul!

A homlokzati fal nem tartalmaz olyan ablakot, ami huzamos emberi tartózkodás céljára szolgáló helyiségé lenne

Létesítmény megnevezése: Társasház	Létesítmény helye: Ebes, Fő u. 20.	Helyrajzi száma: 11/1	Terv fajta: Engedélyezési terv	Rajz megnevezése: Helyszínrajz	Lépték: M = 1 : 500	Dátum: 2023. Június	Rajz száma: E - 0(KM)
--	--	---------------------------------	--	--	-------------------------------	-------------------------------	---------------------------------