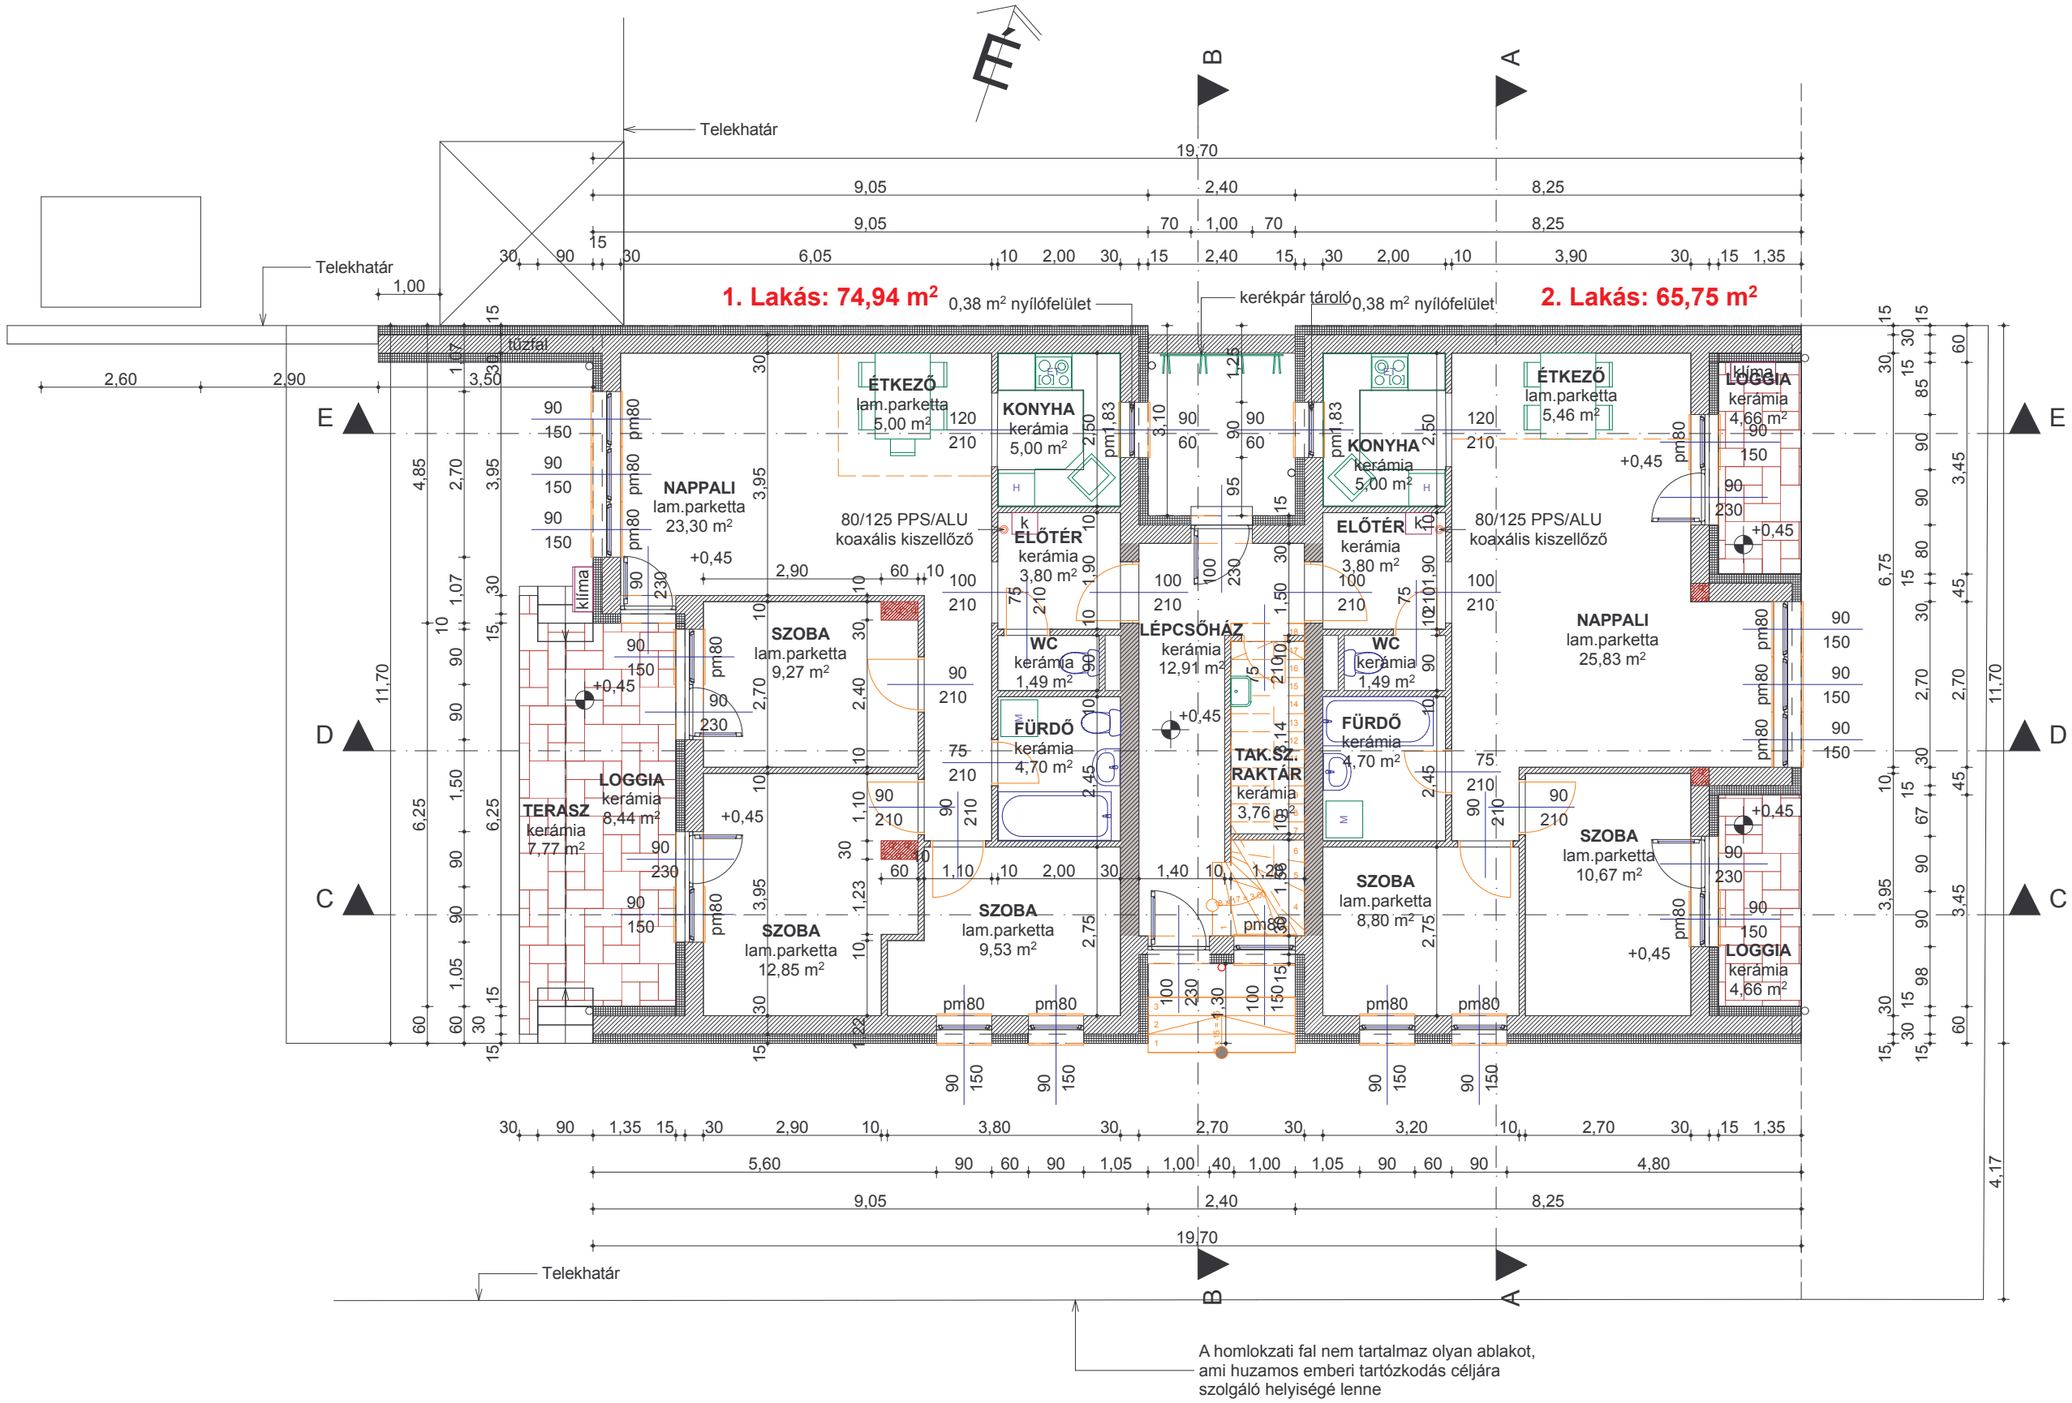

Létesítmény megnevezése:	Létesítmény helye:	Építtető:	Tervező:	Rajz megnevezése:	Lépték:	Dátum:	Tervlap száma:
Társasház	**Ebes,** Hrsz: 11/1	**TÁRS-HÁZ CENTRUM Kft.** 4212 Hajdúszovát, Rákóczi Ferenc u. 11.	**Tokai-Kiss Gábor** E-09-0037 4200 Hajdúszoboszló, Keleti u. 25.	**Földszint alaprajz**	**M = 1 : 100**	**2023. Június**	**E - 1(M2)**

ELEKTRONIKUSAN HITELESÍTVE ZÁRADÉKOLVA – ÉTDR