



FÖLDSZINTI ALAPRAJZ

M 1:100

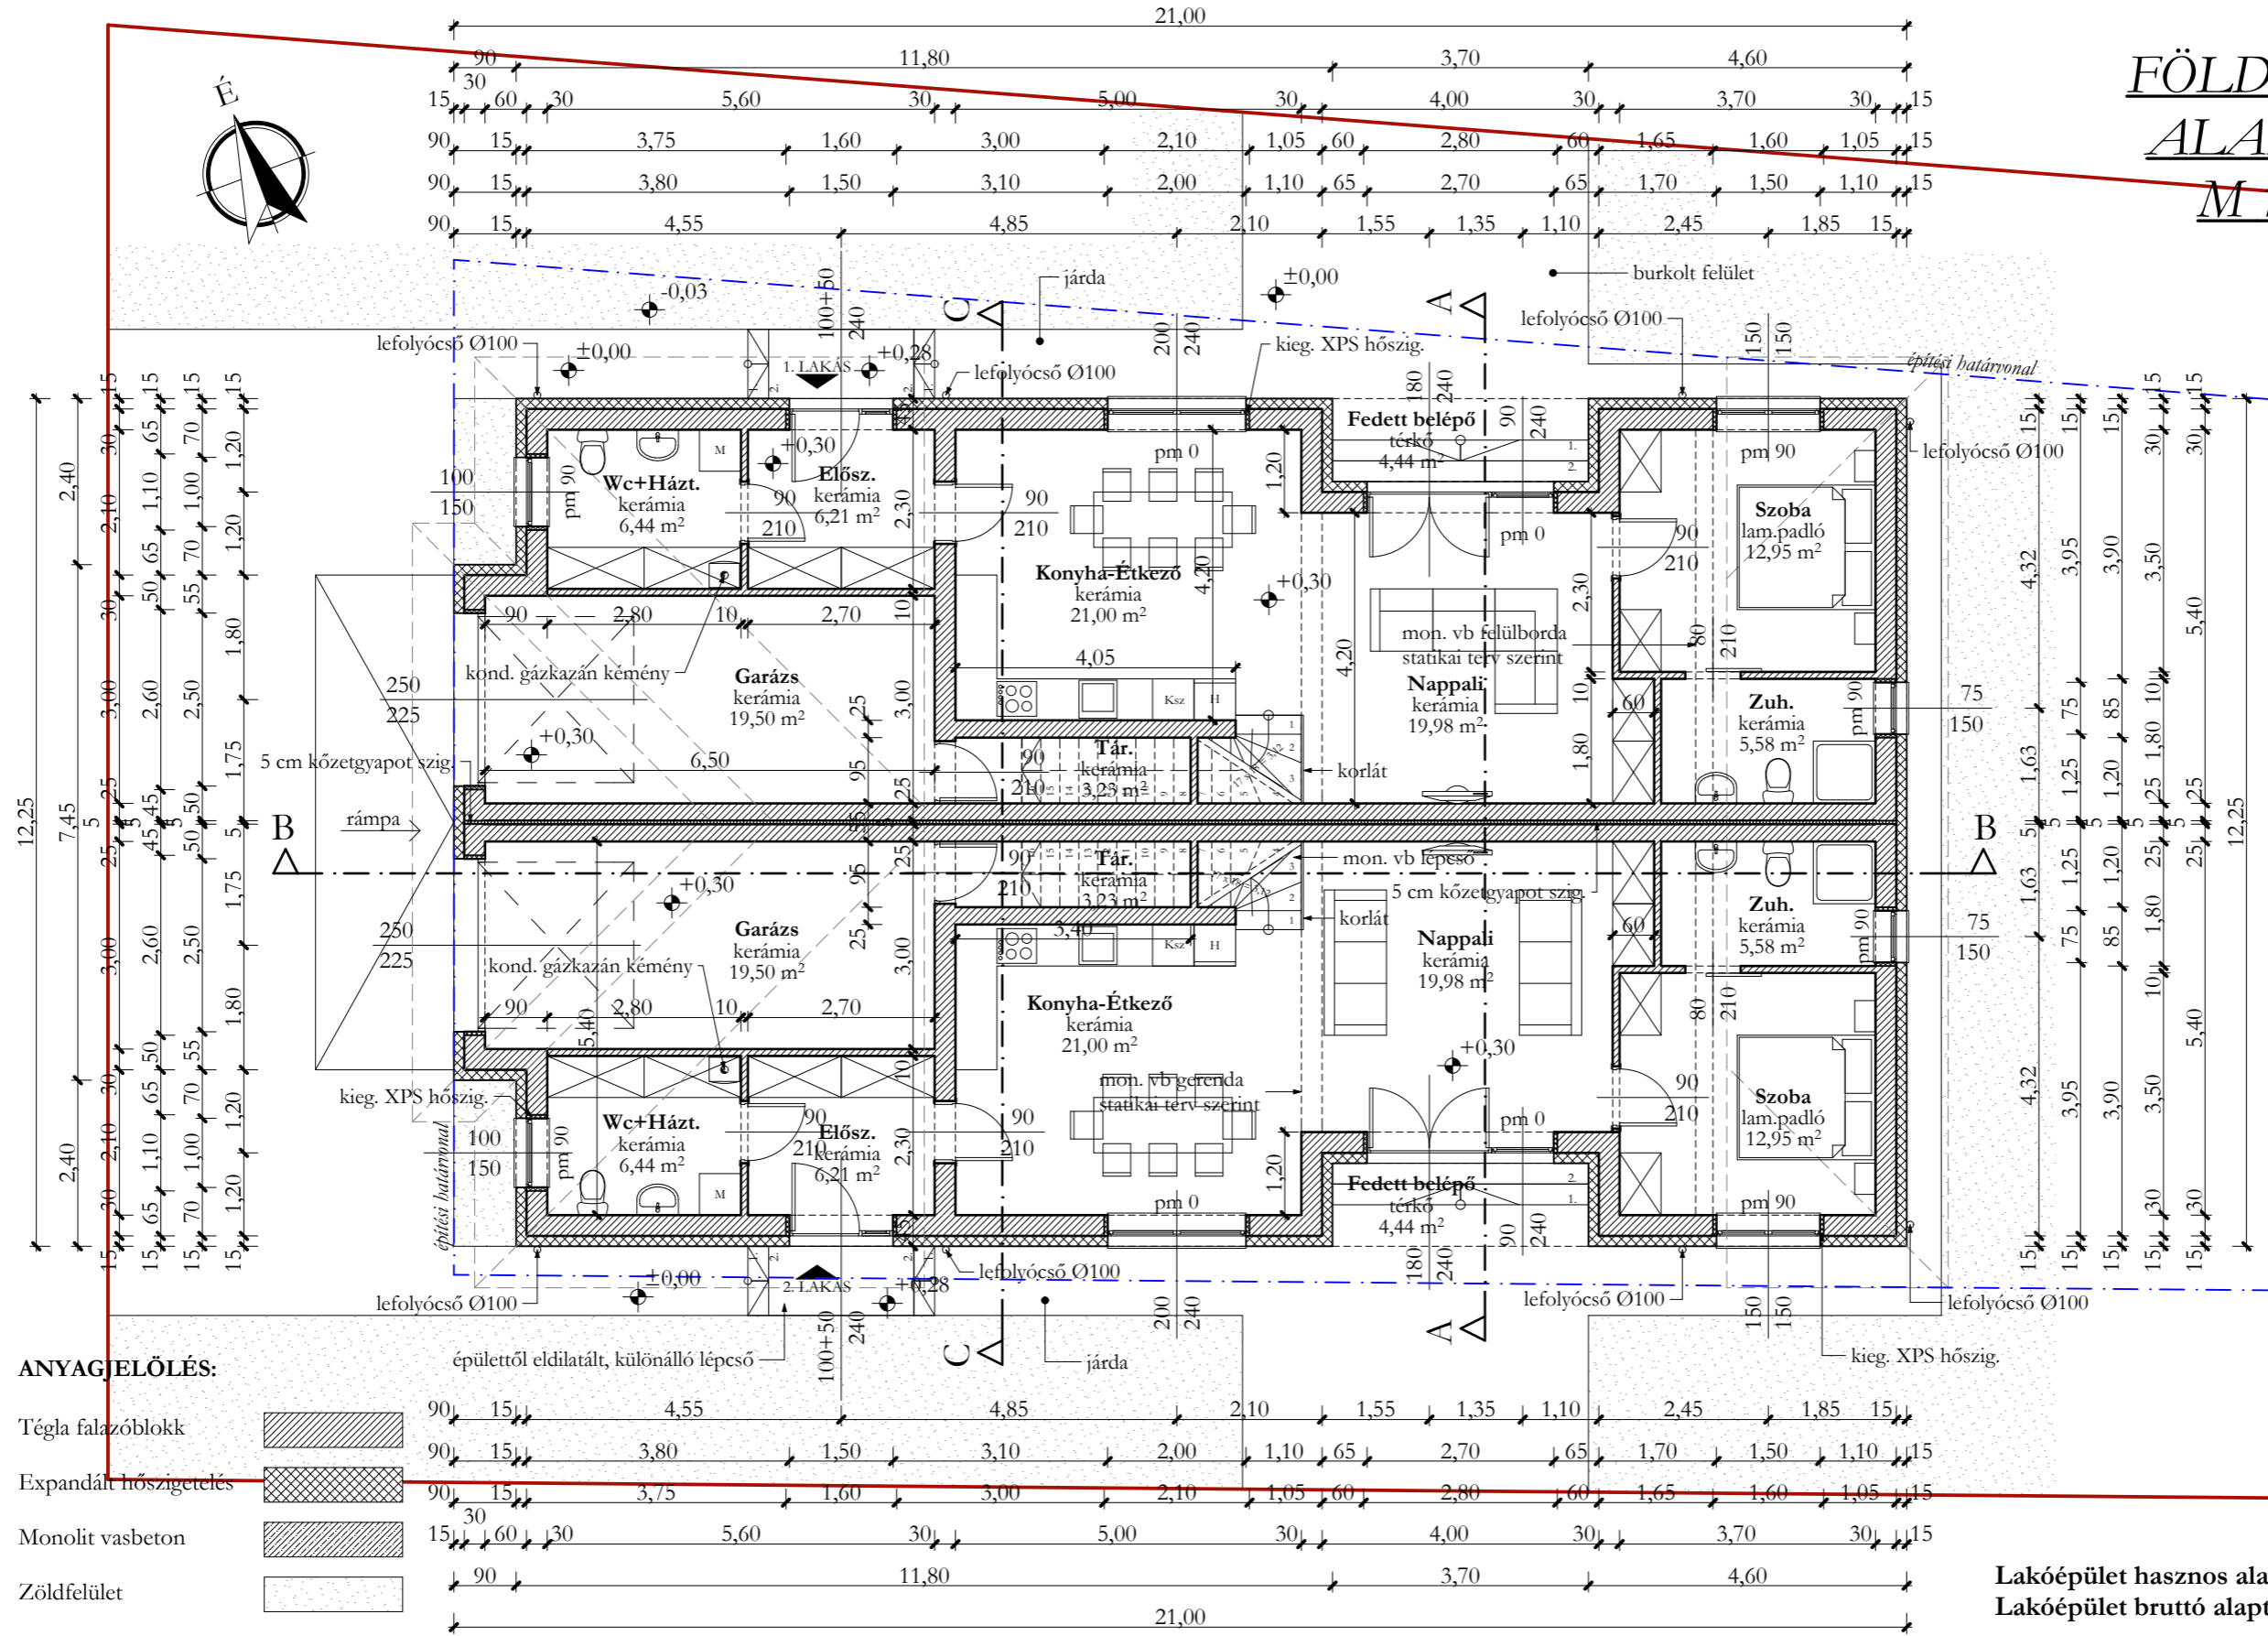

ANYAGJELÖLÉS:

- Tégla falazóblokk
- Expandált hőszigetelés
- Monolit vasbeton
- Zöldfelület

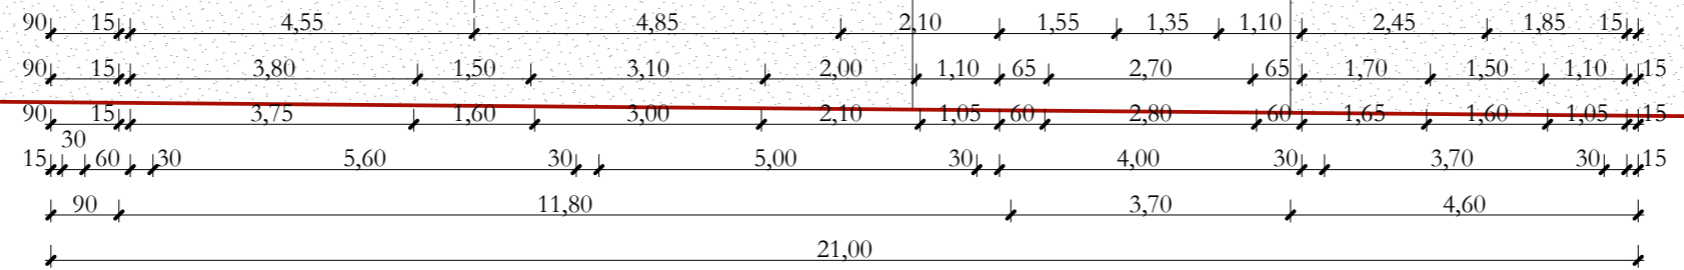

Lakóépület hasznos alapterülete: 310,28 m²
 Lakóépület bruttó alapterülete: 252,93 m²

1. Lakásegység földszinti nettó alapterülete:	75,39 m ²	2. Lakásegység földszinti nettó alapterülete:	75,39 m ²
1. Lakásegység emeleti nettó alapterülete:	55,81 m ²	2. Lakásegység emeleti nettó alapterülete:	55,81 m ²
1. Garázs nettó alapterülete:	19,50 m ²	2. Garázs nettó alapterülete:	19,50 m ²
1. Fedett belépő nettó alapterülete:	4,44 m ²	2. Fedett belépő nettó alapterülete:	4,44 m ²
1. Lakás összes hasznos alapterülete:	155,14 m²	2. Lakás összes hasznos alapterülete:	155,14 m²

Tervdokumentáció új lakóépület egyszerű bejelentéséhez (Földszinti alaprajz)		M=1:100	Tervező: Finta Ádám É 09-0685 4031 Debrecen, Derék utca 99. fintaadam@gmail.com +36 20 452 0080
Építető(k):	Profital 2004 Kft. 4281 Létavértes, Konyári utca 22.	2022.05. hó	
Építés helye:	4002 Debrecen, Jégvirág utca HRSZ: 0584/252	E-01	