


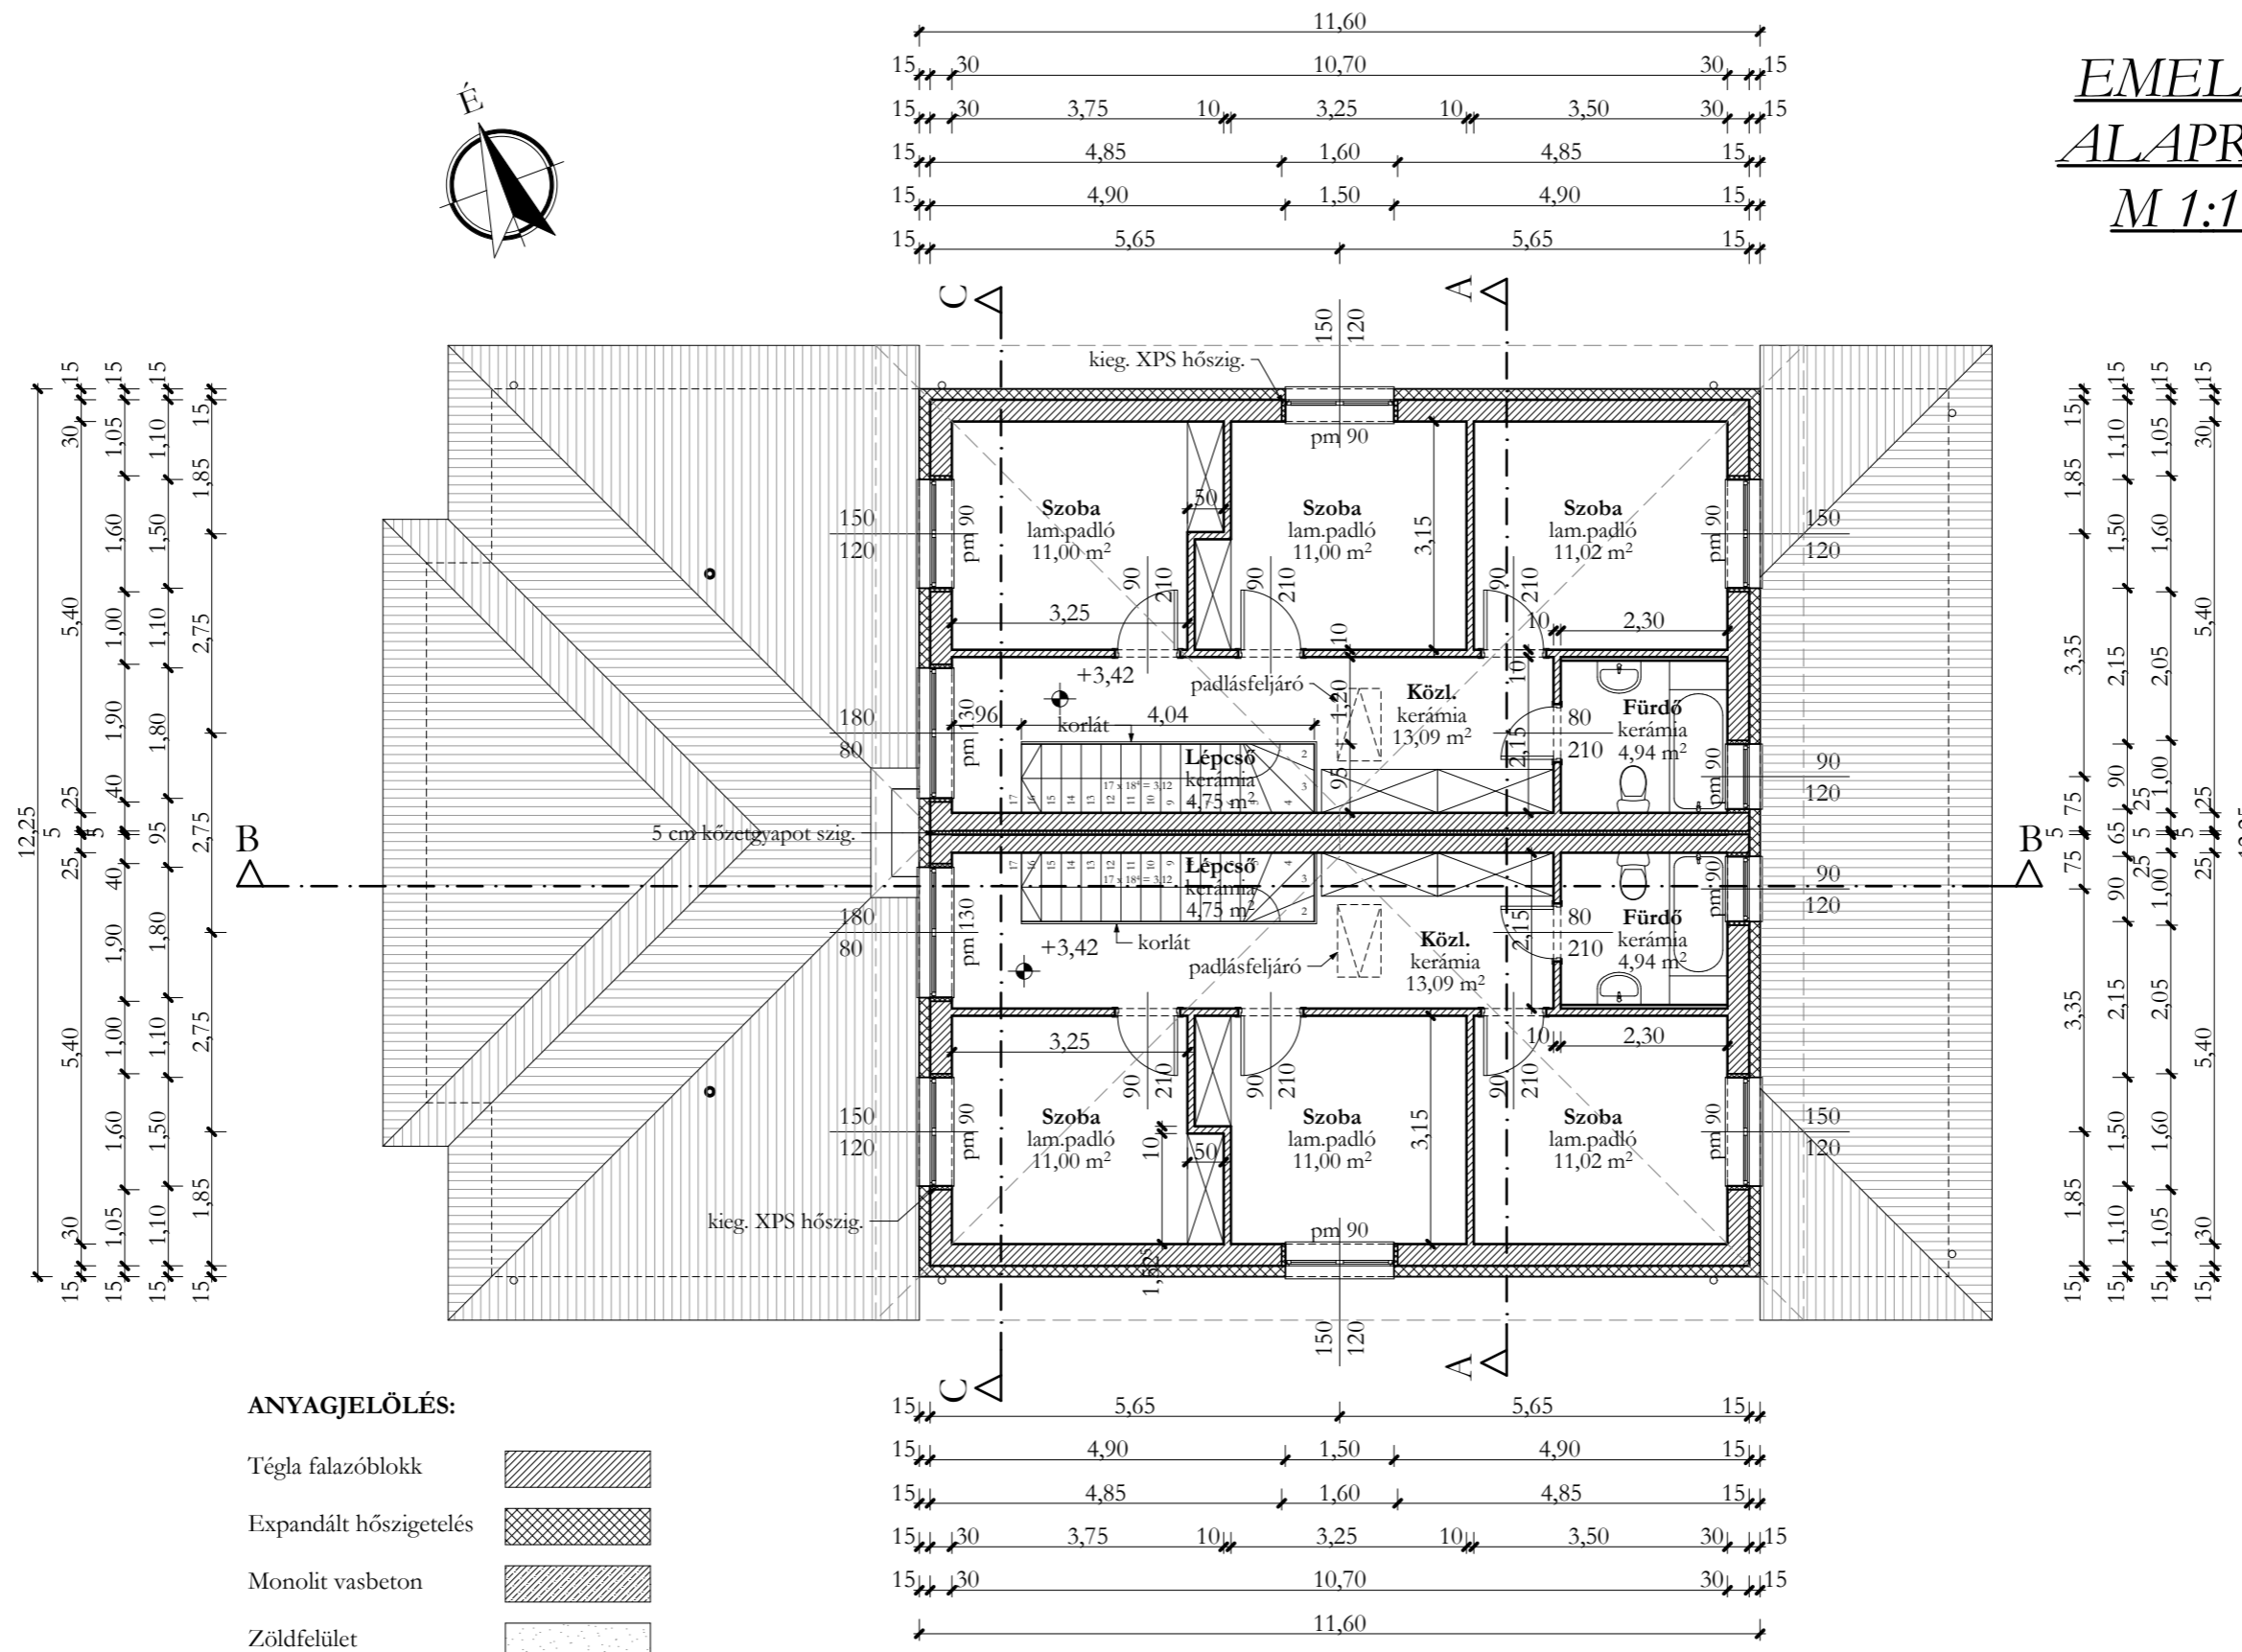

EMELETI ALAPRAJZ M 1:100



ANYAGJELÖLÉS:

- Tégla falazóblokk
- Expandált hőszigetelés
- Monolit vasbeton
- Zöldfelület

Tervdokumentáció új lakóépület egyszerű bejelentéséhez
(Emeleti alaprajz)

M=1:100

Tervező:

Építető(k): Profitál 2004 Kft.
4281 Létavértes, Konyári utca 22.

2022.05. hó

Finta Ádám
É 09-0685

Építés helye: 4002 Debrecen, Jégvirág utca
HRSZ: 0584/252

E-02

4031 Debrecen, Derék utca 99.
fintaadam@gmail.com
+36 20 452 0080