



**KELETI HOMLOKZAT**

M 1:100

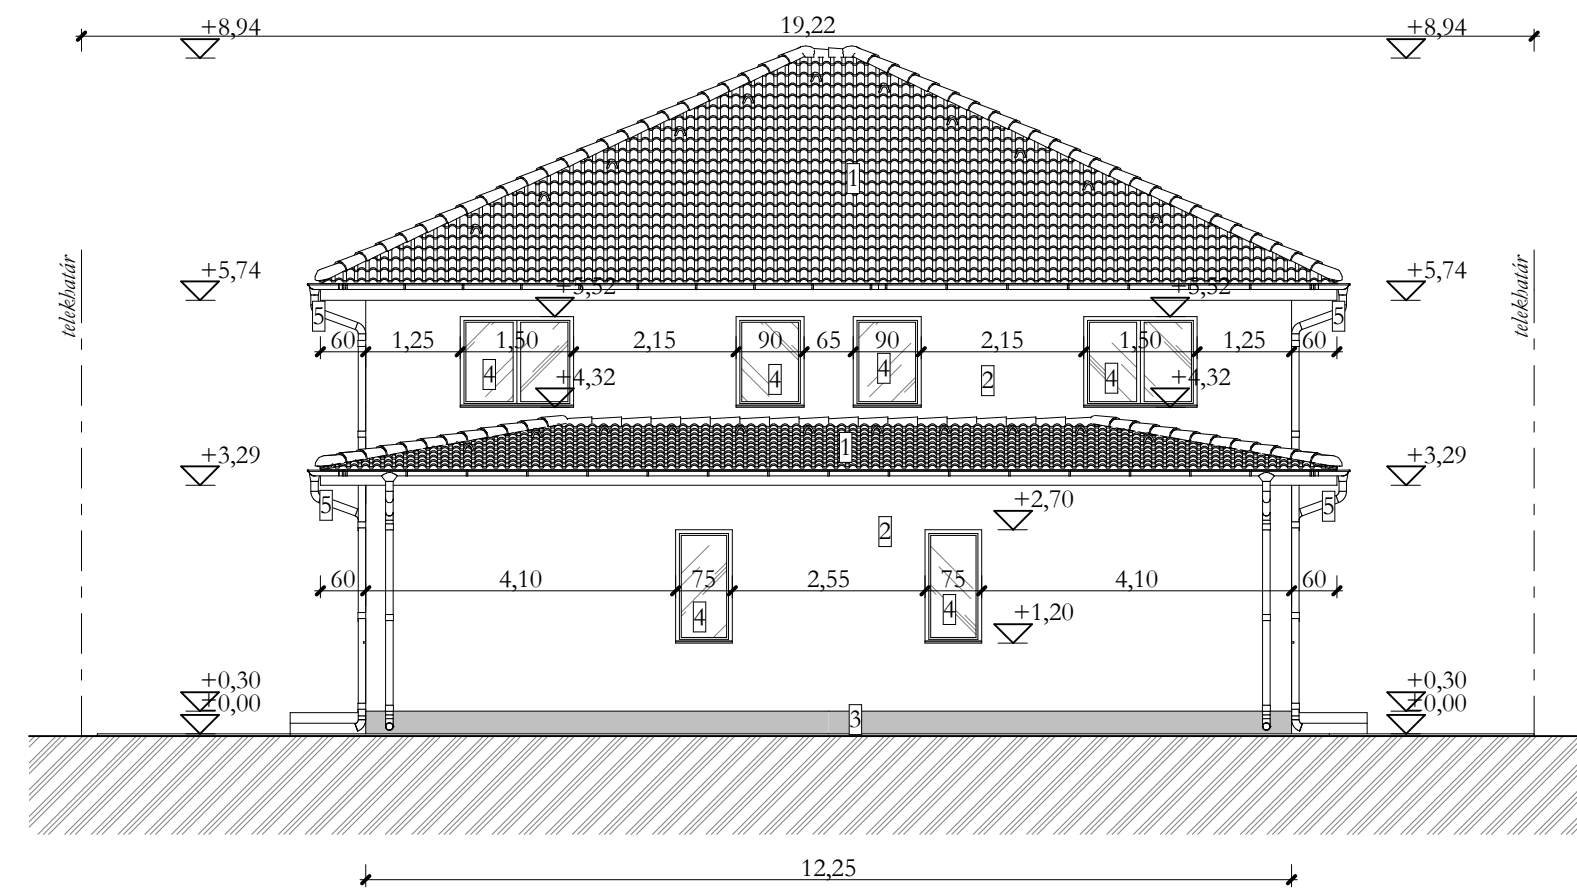


**DÉLI HOMLOKZAT**

M 1:100

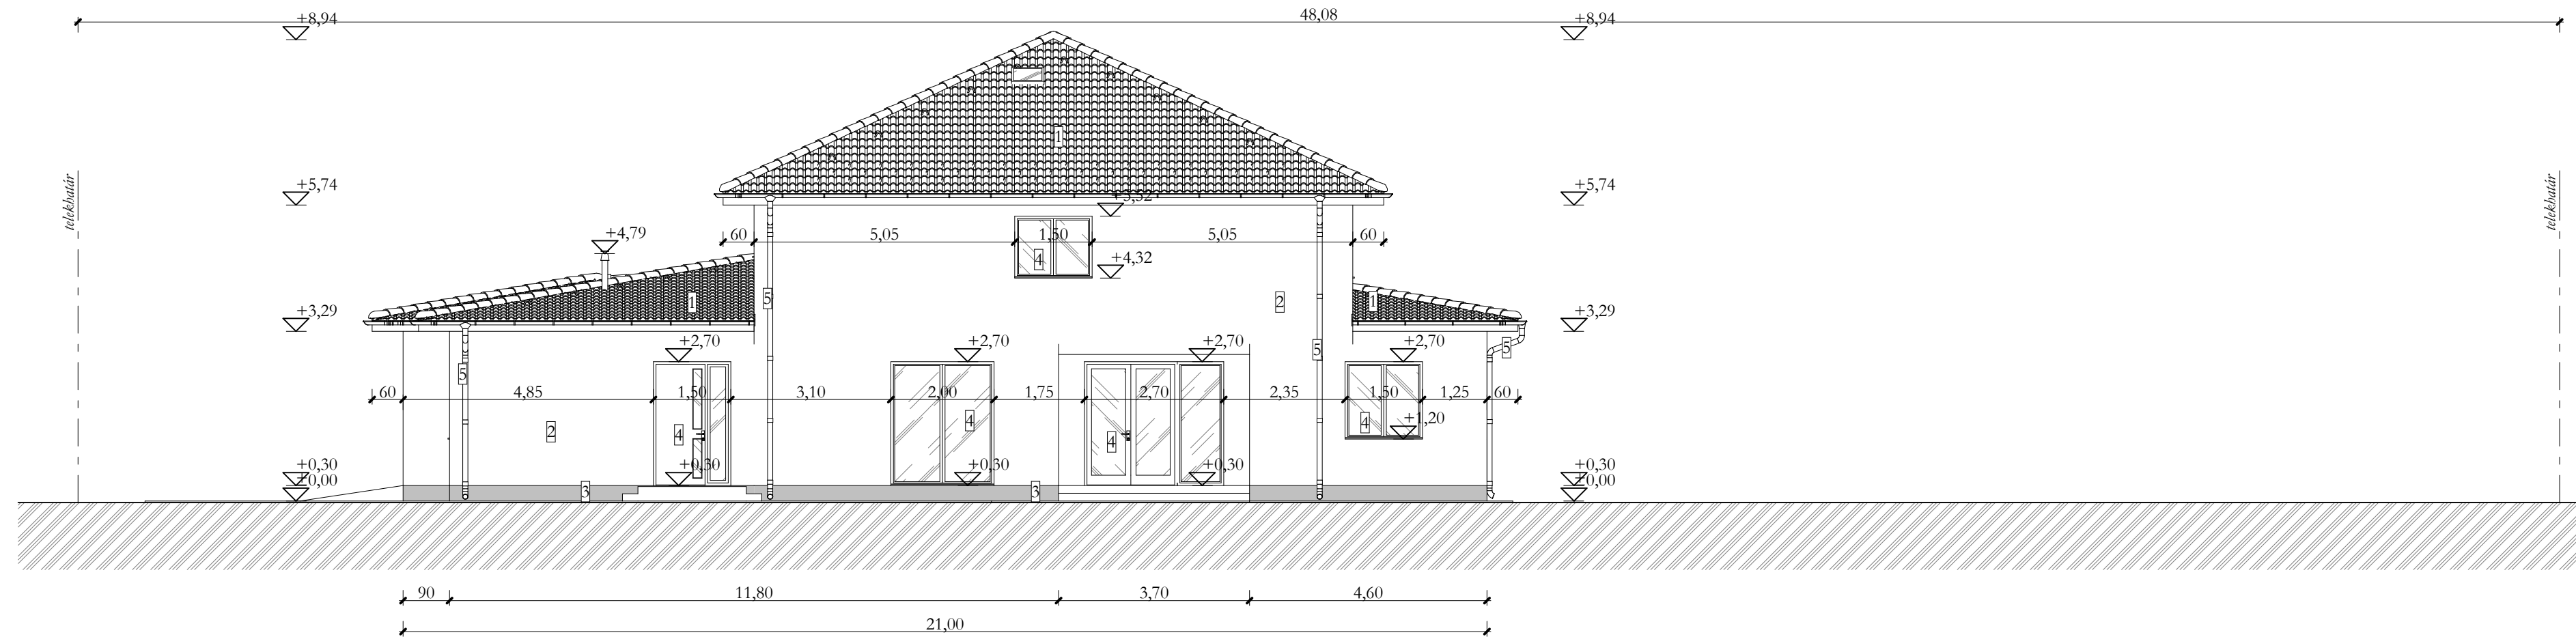


**NYUGATI HOMLOKZAT**

M 1:100

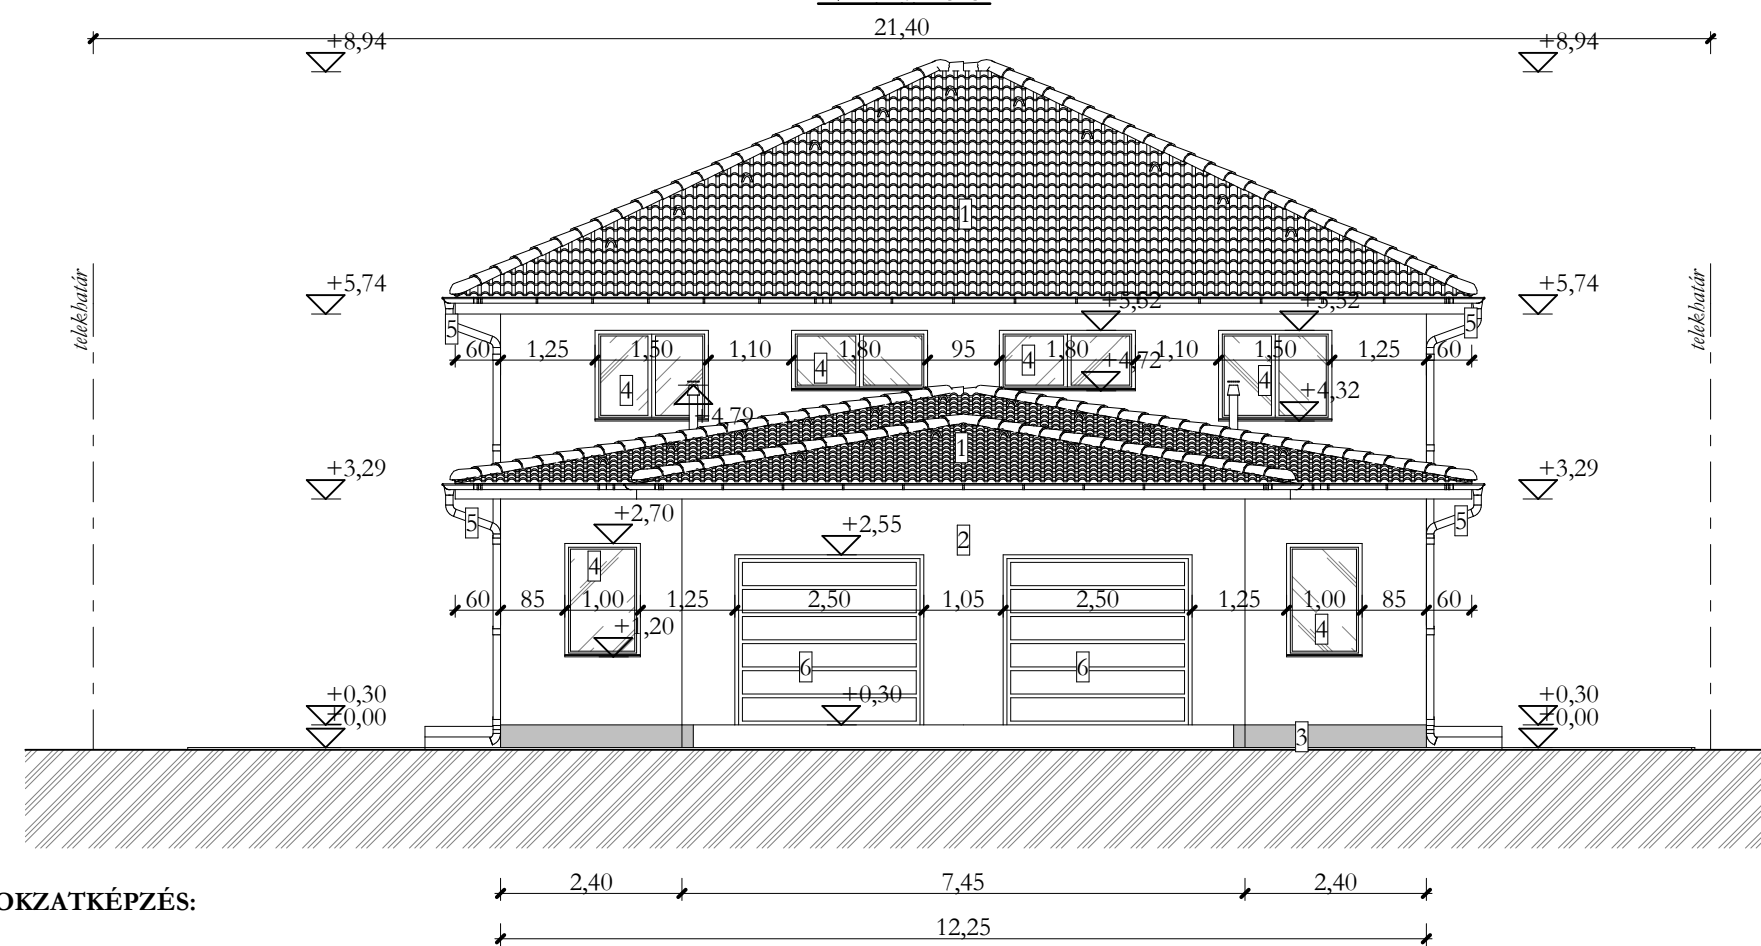

**ÉSZAKI HOMLOKZAT**

M 1:100

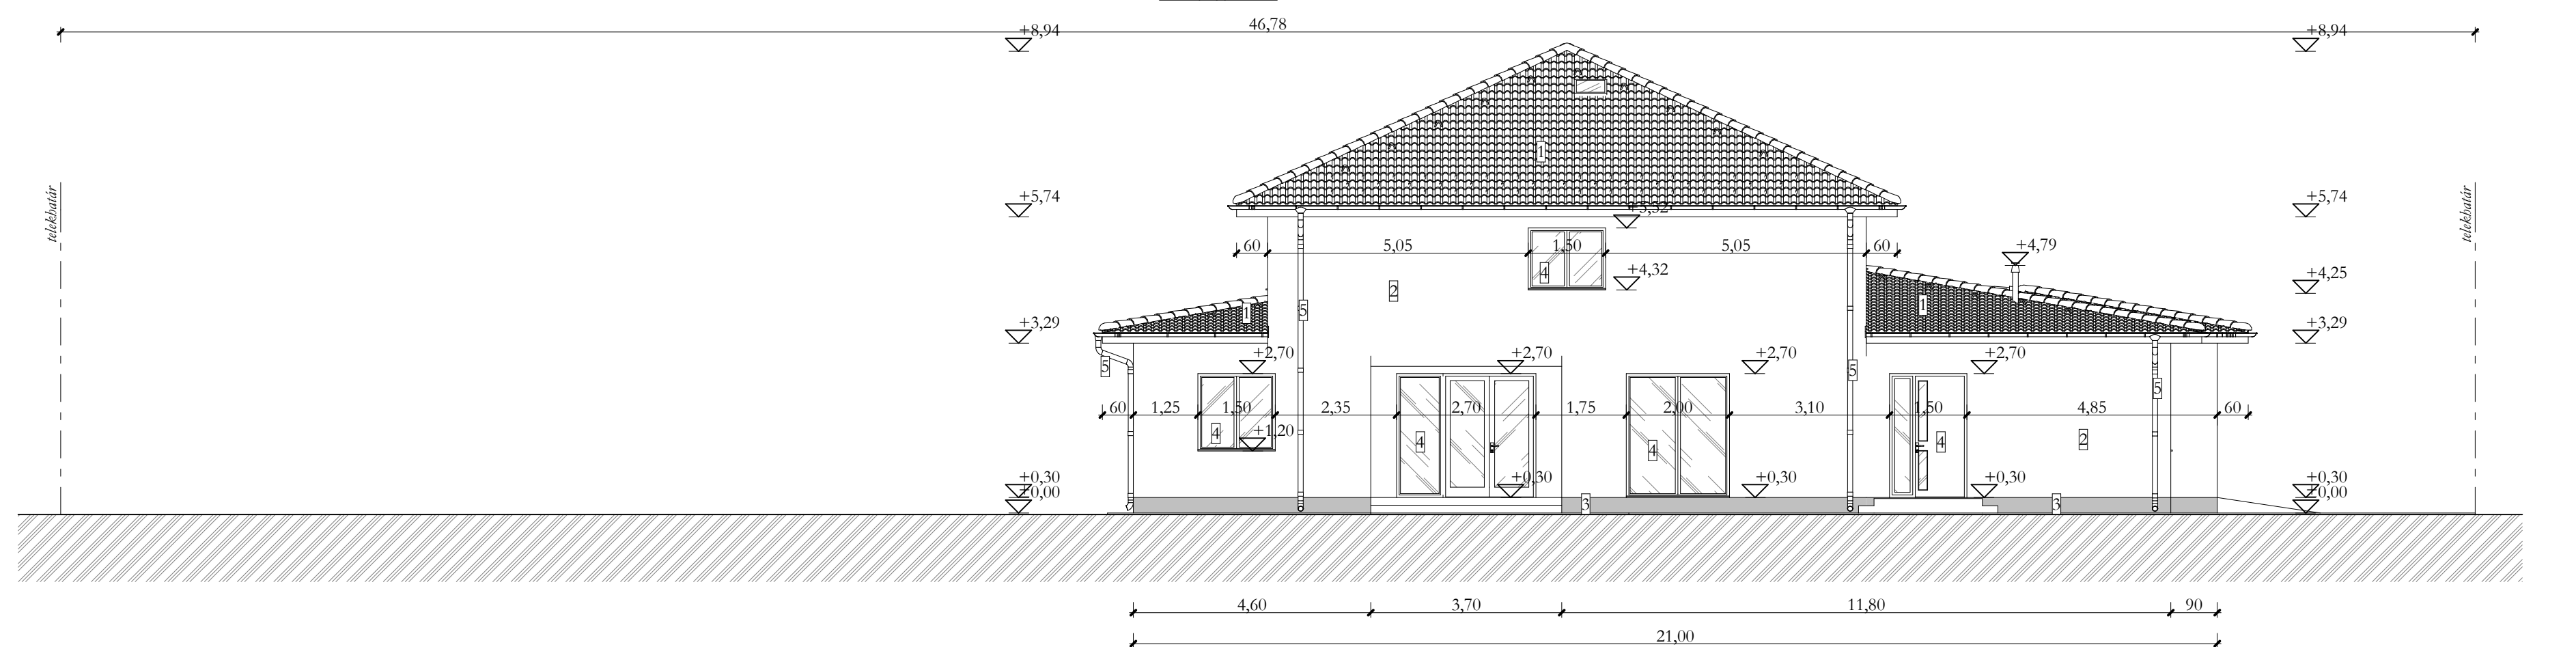

**HOMLOKZATKÉPZÉS:**

- 1: betonszerép fedés (ébenfekete színben)
- 2: homlokzati nemesvakolat (világos bézs színben)
- 3: lábazati vakolat (antracit színben)
- 4: műanyag homlokzati nyílászáró (fehér színben)
- 5: függő eresz- és lefolyócsatorna (horganyzott acéllemez)
- 6: szekcionált garázkapu (fehér színben)

Tervdokumentáció új lakóépület egyszerű bejelentéséhez

(Nyilvános homlokzatok)

Építés helye: 4002 Debrecen, Jégvirág utca  
HRSZ: 0584/252

M=1:100

2022.05. hó

Ny-2