


Földszinti alaprajz M=1:100

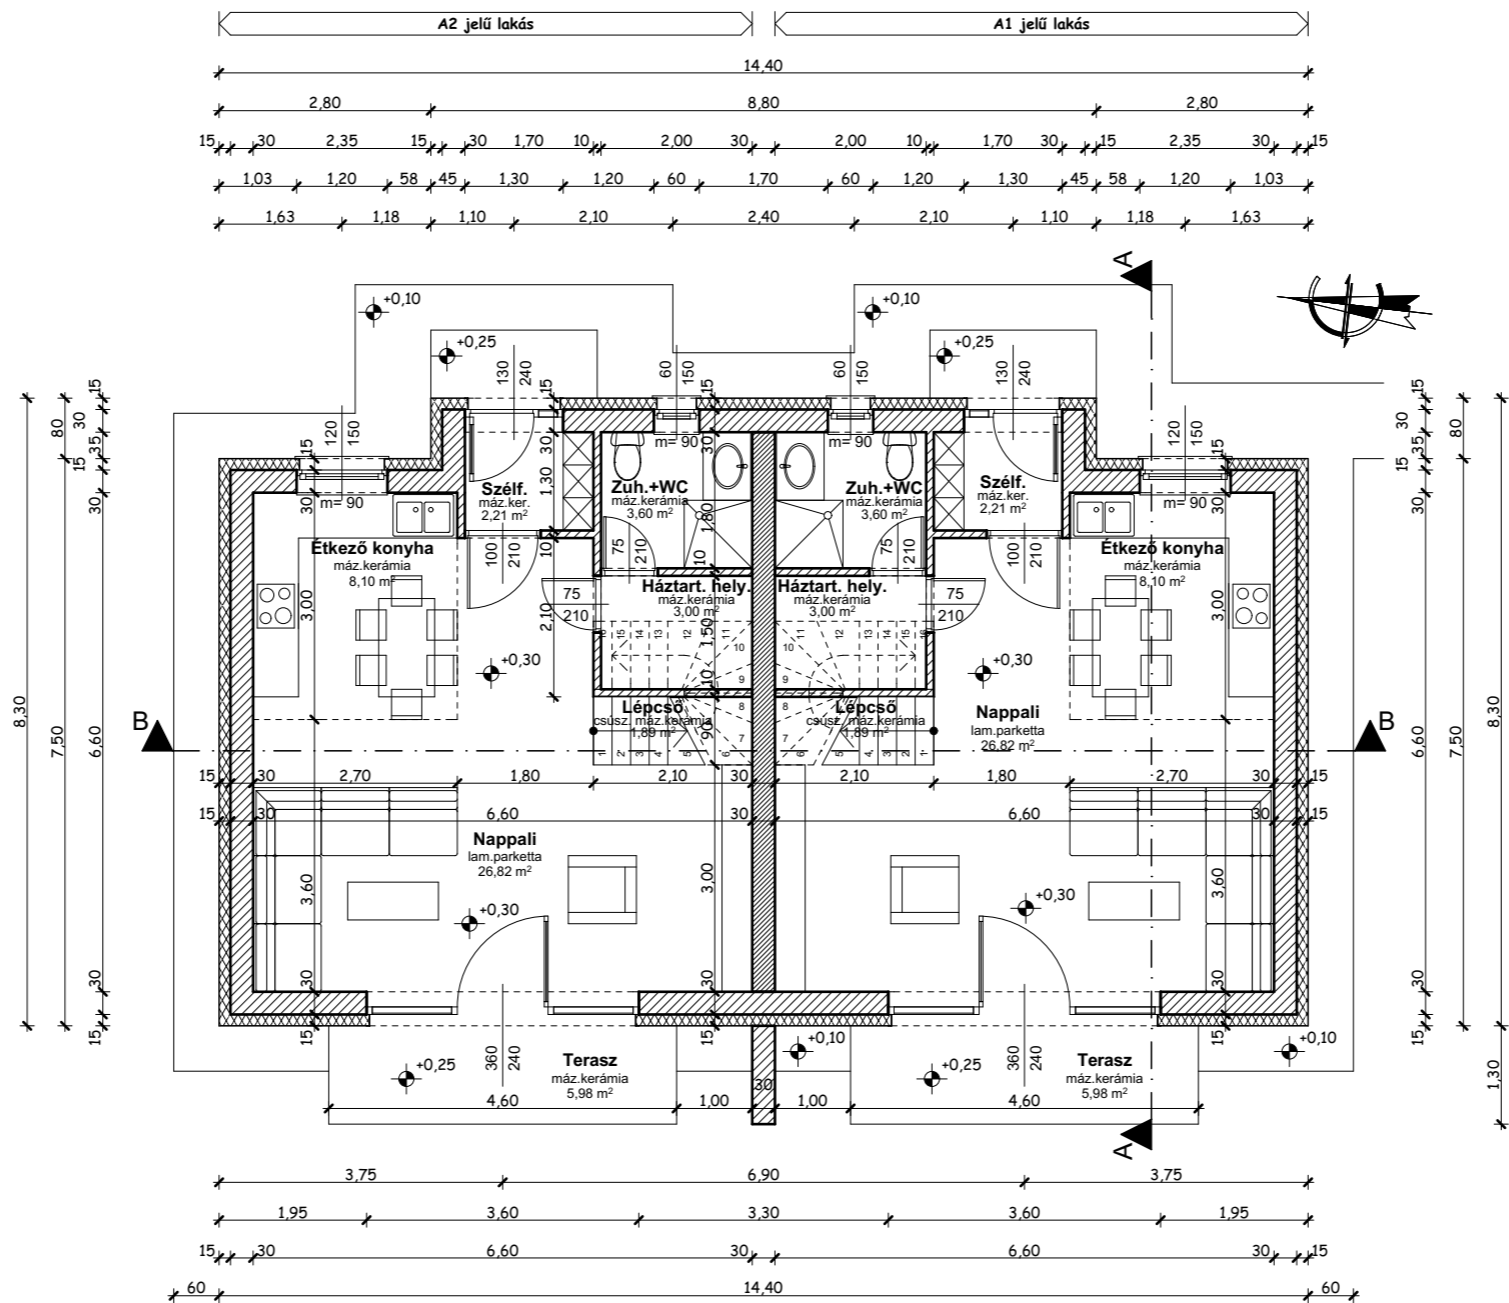

"A1" és "A2" jelű Lakóépület egyszerű bejelentési terve

Hajdúszoboszló, 2024.09.30.

Építetők: Profitál 2004 Kft.
4281 Létavértes, Korányi utca 22. sz.

Épül: 4031 Debrecen, Kishegyesi út 111. szám 18222/2 hrsz.

Tervezők: Csisztu Sándor magasépítő mérnök É3-09-0272
Csisztuné Lajos Mariann magasépítő mérnök É3-09-0280

Tartószerkezeti tervező: Pozsár Lajos okl. építőmérnök É2-09-0281
T-T/09-0303