




**DÉLI HOMLOKZAT**  
M 1:100

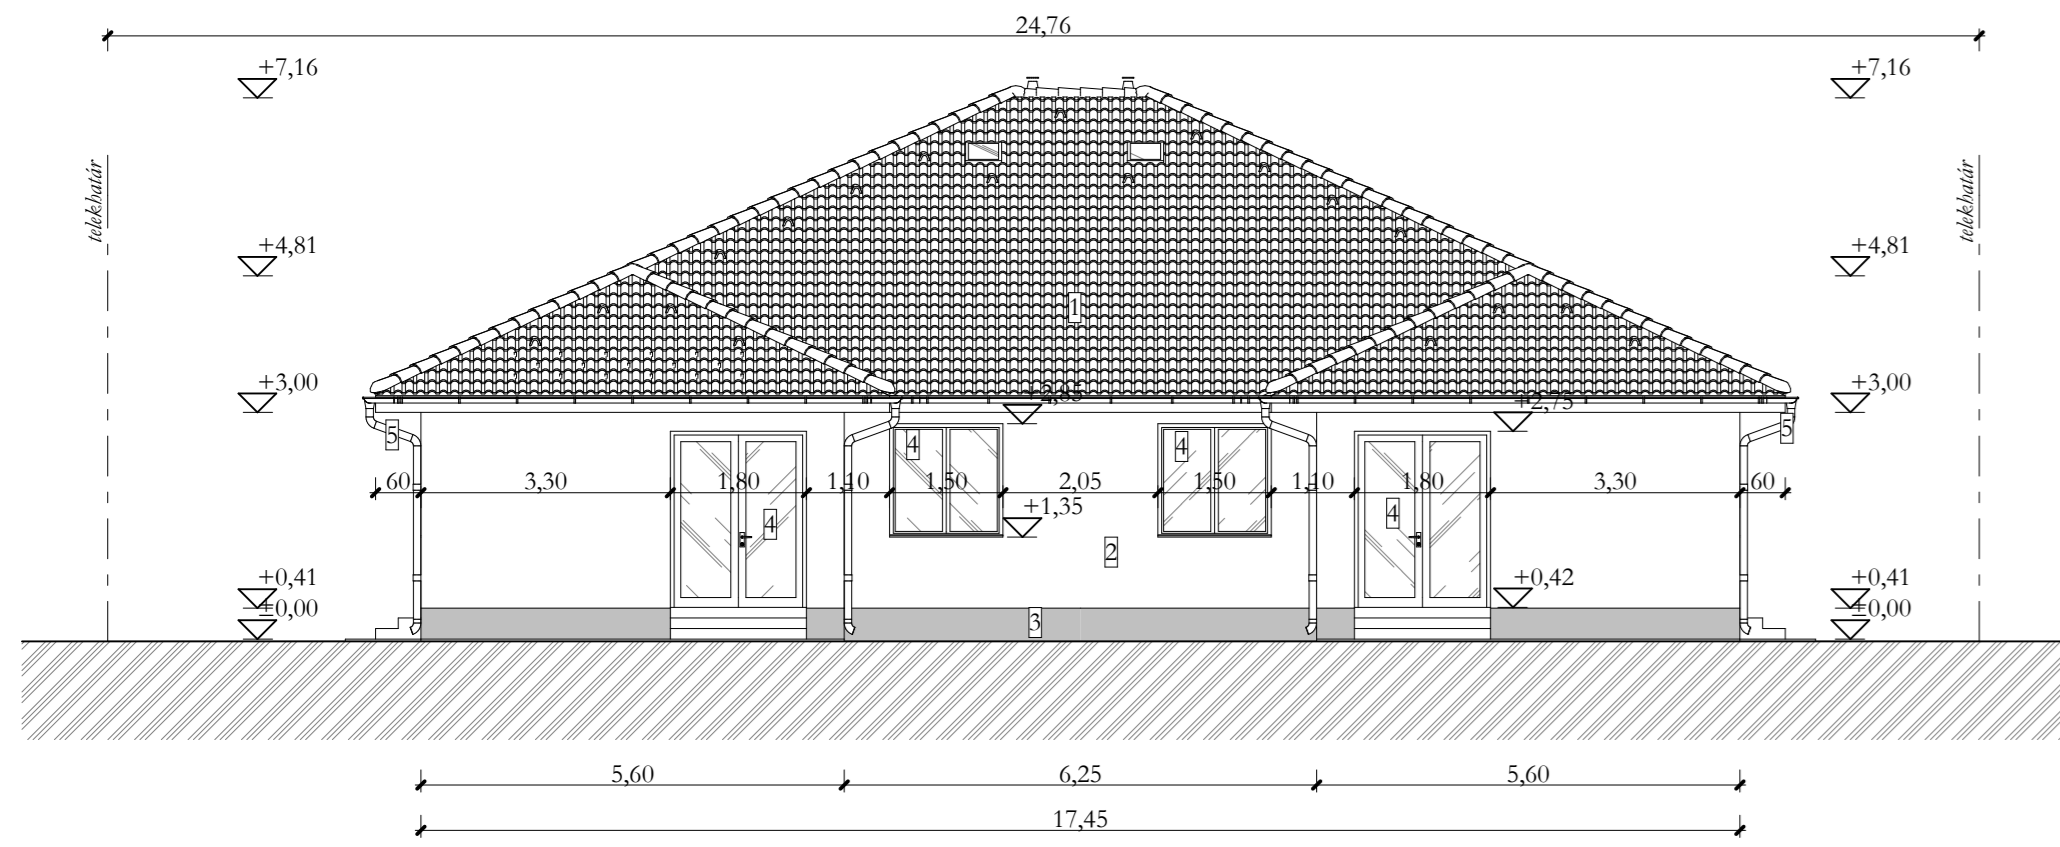


**NYUGATI HOMLOKZAT**  
M 1:100

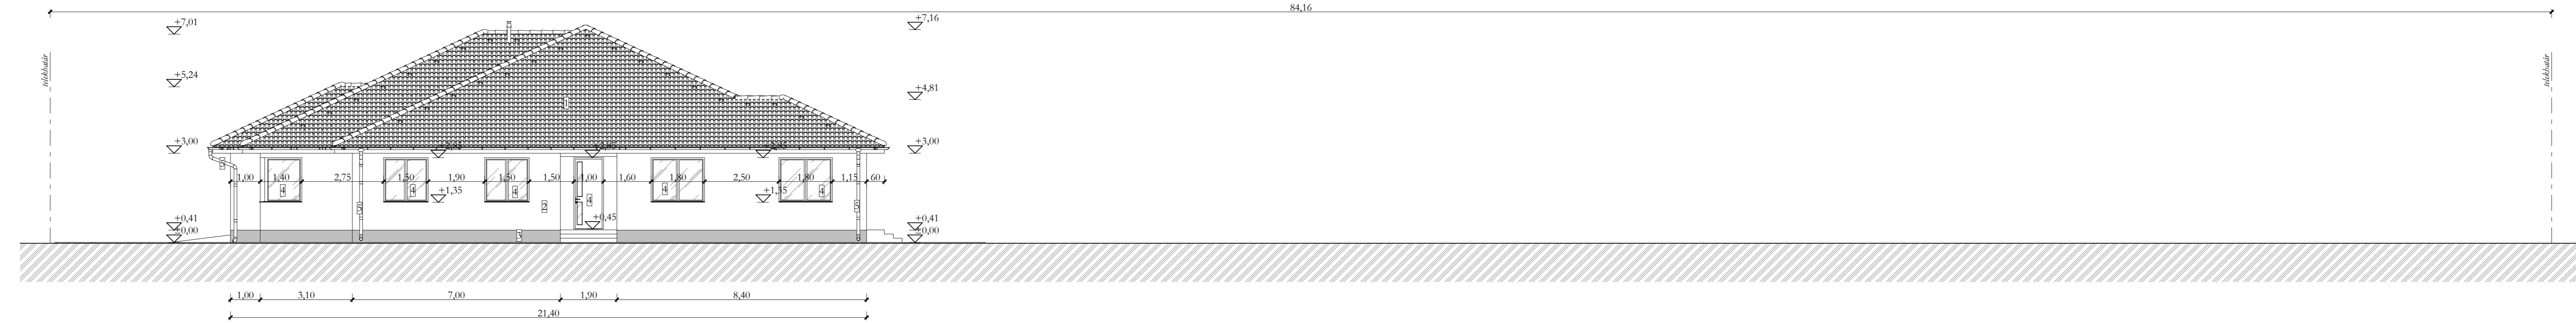

**ÉSZAKI HOMLOKZAT**  
M 1:100

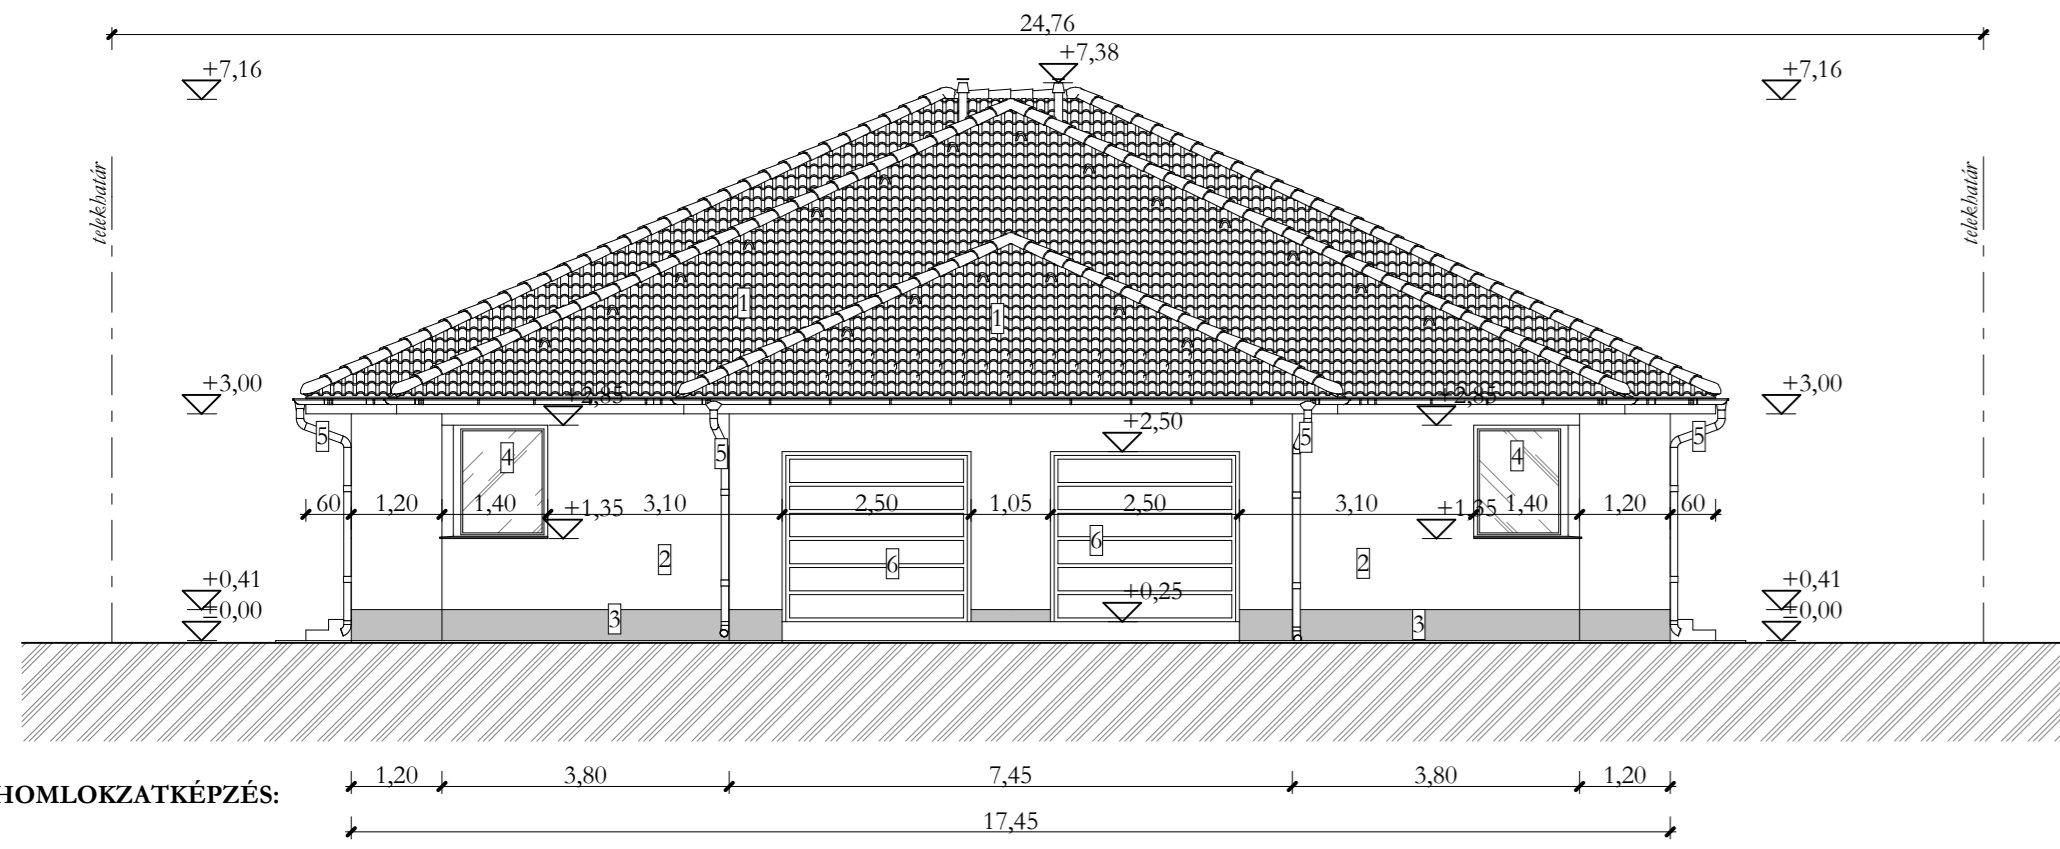

**KELETI HOMLOKZAT**  
M 1:100

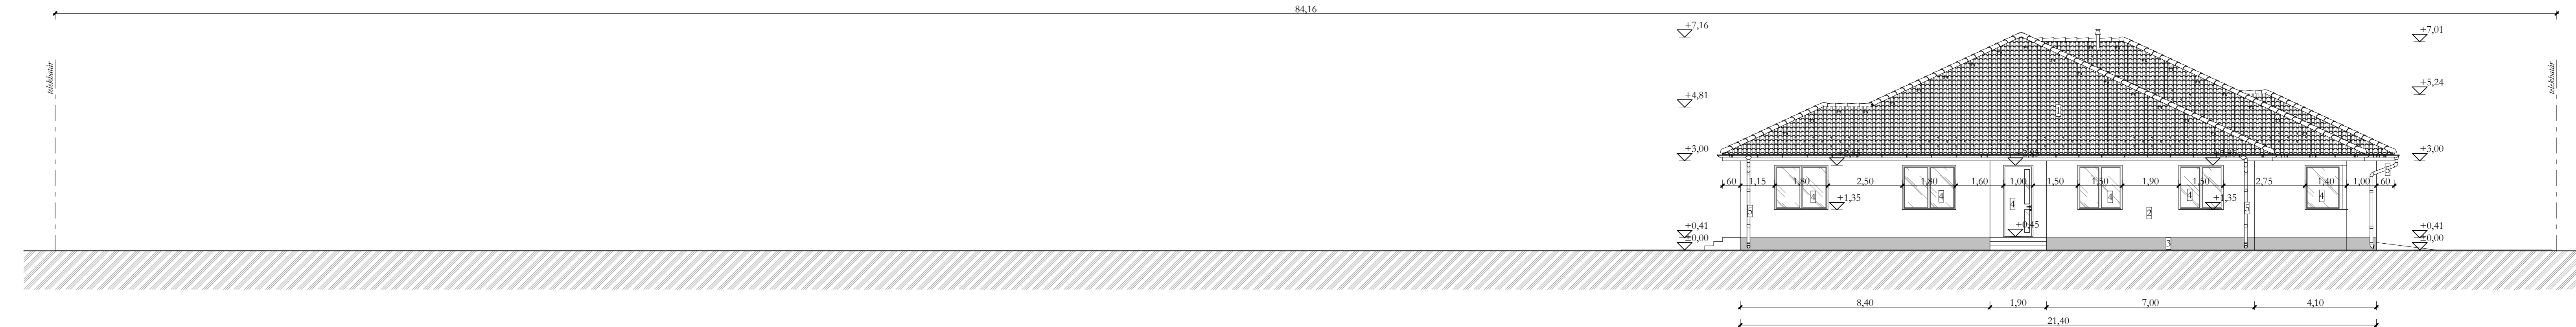

**HOMLOKZATKÉPZÉS:**

1,20	3,80	7,45	3,80	1,20
17,45				

- 1: betonszerép fedés (antracit színben)
- 2: homlokzati nemesvakolat (fehér színben)
- 3: lábazati vakolat (antracit színben)
- 4: műanyag homlokzati nyílászáró (fehér színben)
- 5: függő ereszt- és lefolyócsatorna (horganyzott acéllemez)
- 6: szekcionált garázsajtó (fehér színben)

<b>Tervdokumentáció új kétlakásos lakóépület egyszerű bejelentéséhez</b>		M=1:100	<b>Tervező:</b>
(Homlokzatok)			Finta Ádám
<b>Építető(k):</b>	Profital 2004 Kft. 4281 Létavértes, Konyári utca 22.	2022.03. hó	E 09-0685
<b>Építés helye:</b>	4251 Hajdúsámson-Martinka, Iskola utca		*031 Debrecen, Deszk utca 99. fintadam@gmail.com +36 20 452 0080
	HRSZ: 5987/4		E-04