


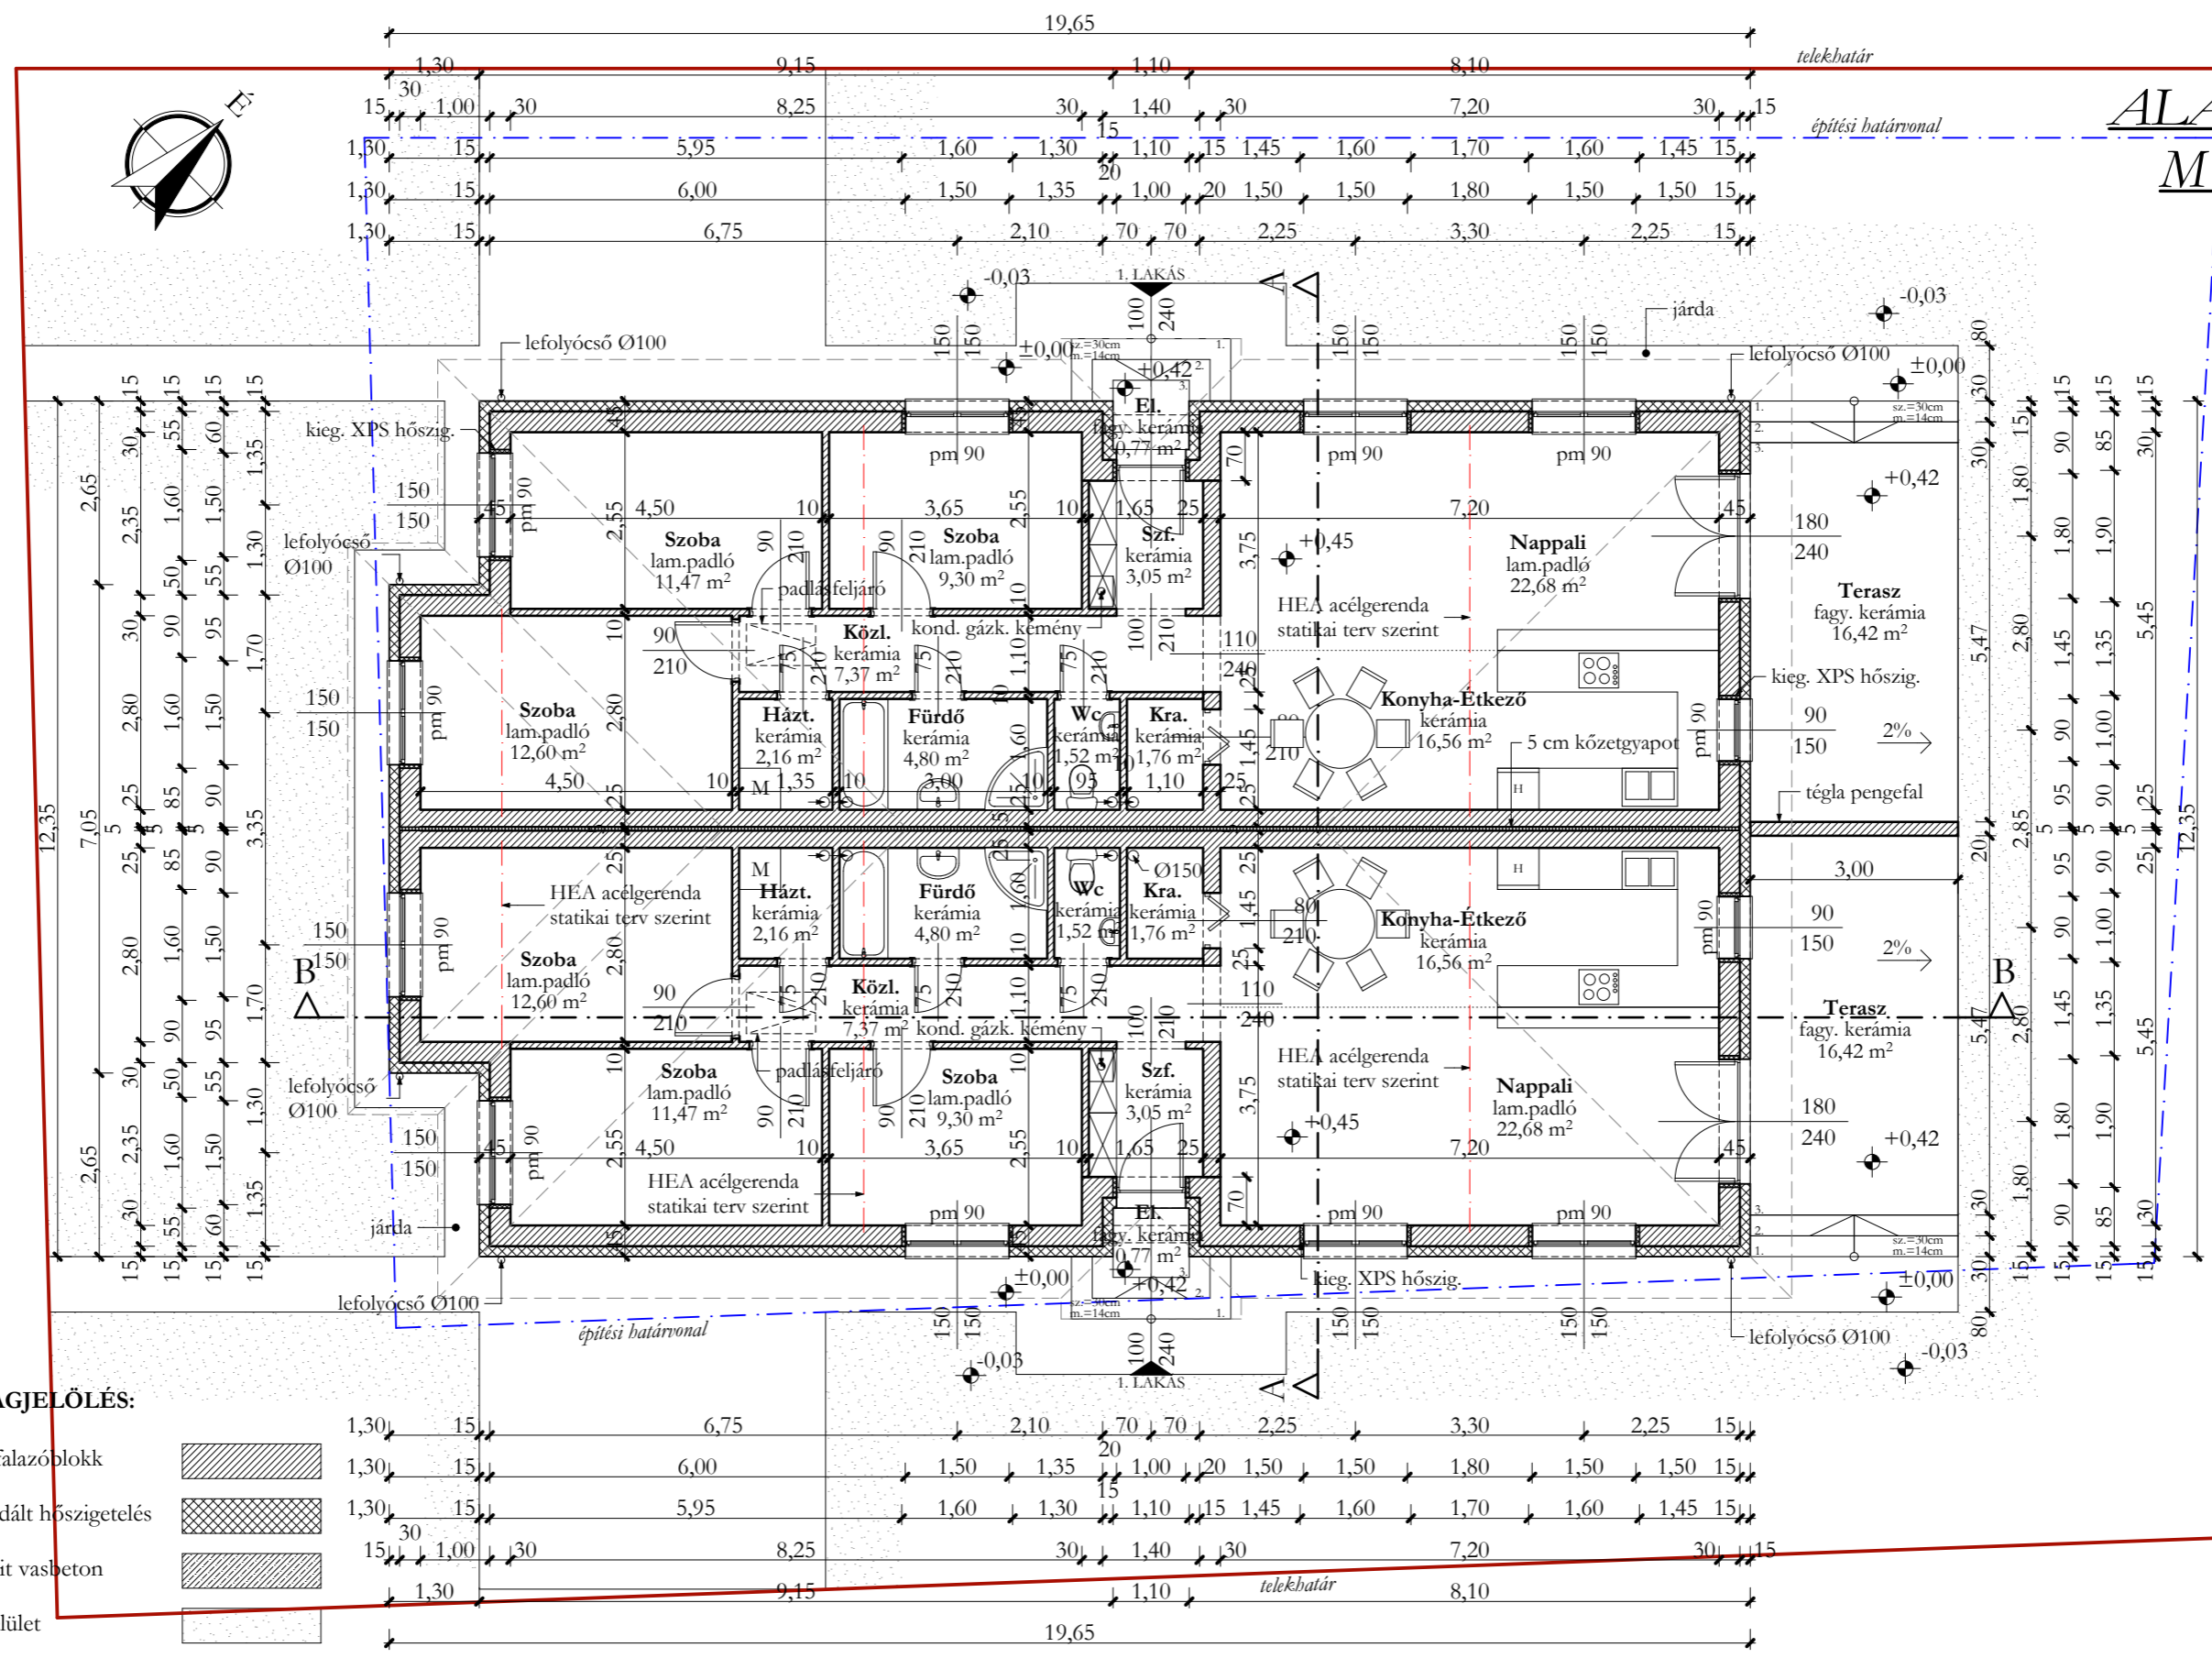

ALAPRAJZ

M:1:100



ANYAGJELÖLÉS:

- Tégla falazóblokk
- Expandált hőszigetelés
- Monolit vasbeton
- Zöldfelület

1. Lakás nettó alapterülete:	93,29 m ²
Előlépcső nettó alapterülete:	0,77 m ²
2. Lakás nettó alapterülete:	93,29 m ²
Előlépcső nettó alapterülete:	0,77 m ²
Lakóépület hasznos alapterülete:	188,12 m ²
Lakóépület bruttó alapterülete:	235,79 m ²

Tervdokumentáció kétlakásos lakóépület egyszerű bejelentéséhez (Alaprajz)		M=1:100	Tervező: Finta Ádám É 09-0685 4031 Debrecen, Derék utca 99. fintaadam@gmail.com +36 20 452 0080
Építető(k):	Profital 2004 Kft. 4281 Létavértes, Konyári utca 22.	2021.10. hó	
Építés helye:	4251 Hajdúsámsos-Martinka, Nyugati utca 13. HRSZ: 6087/11	E-01	