

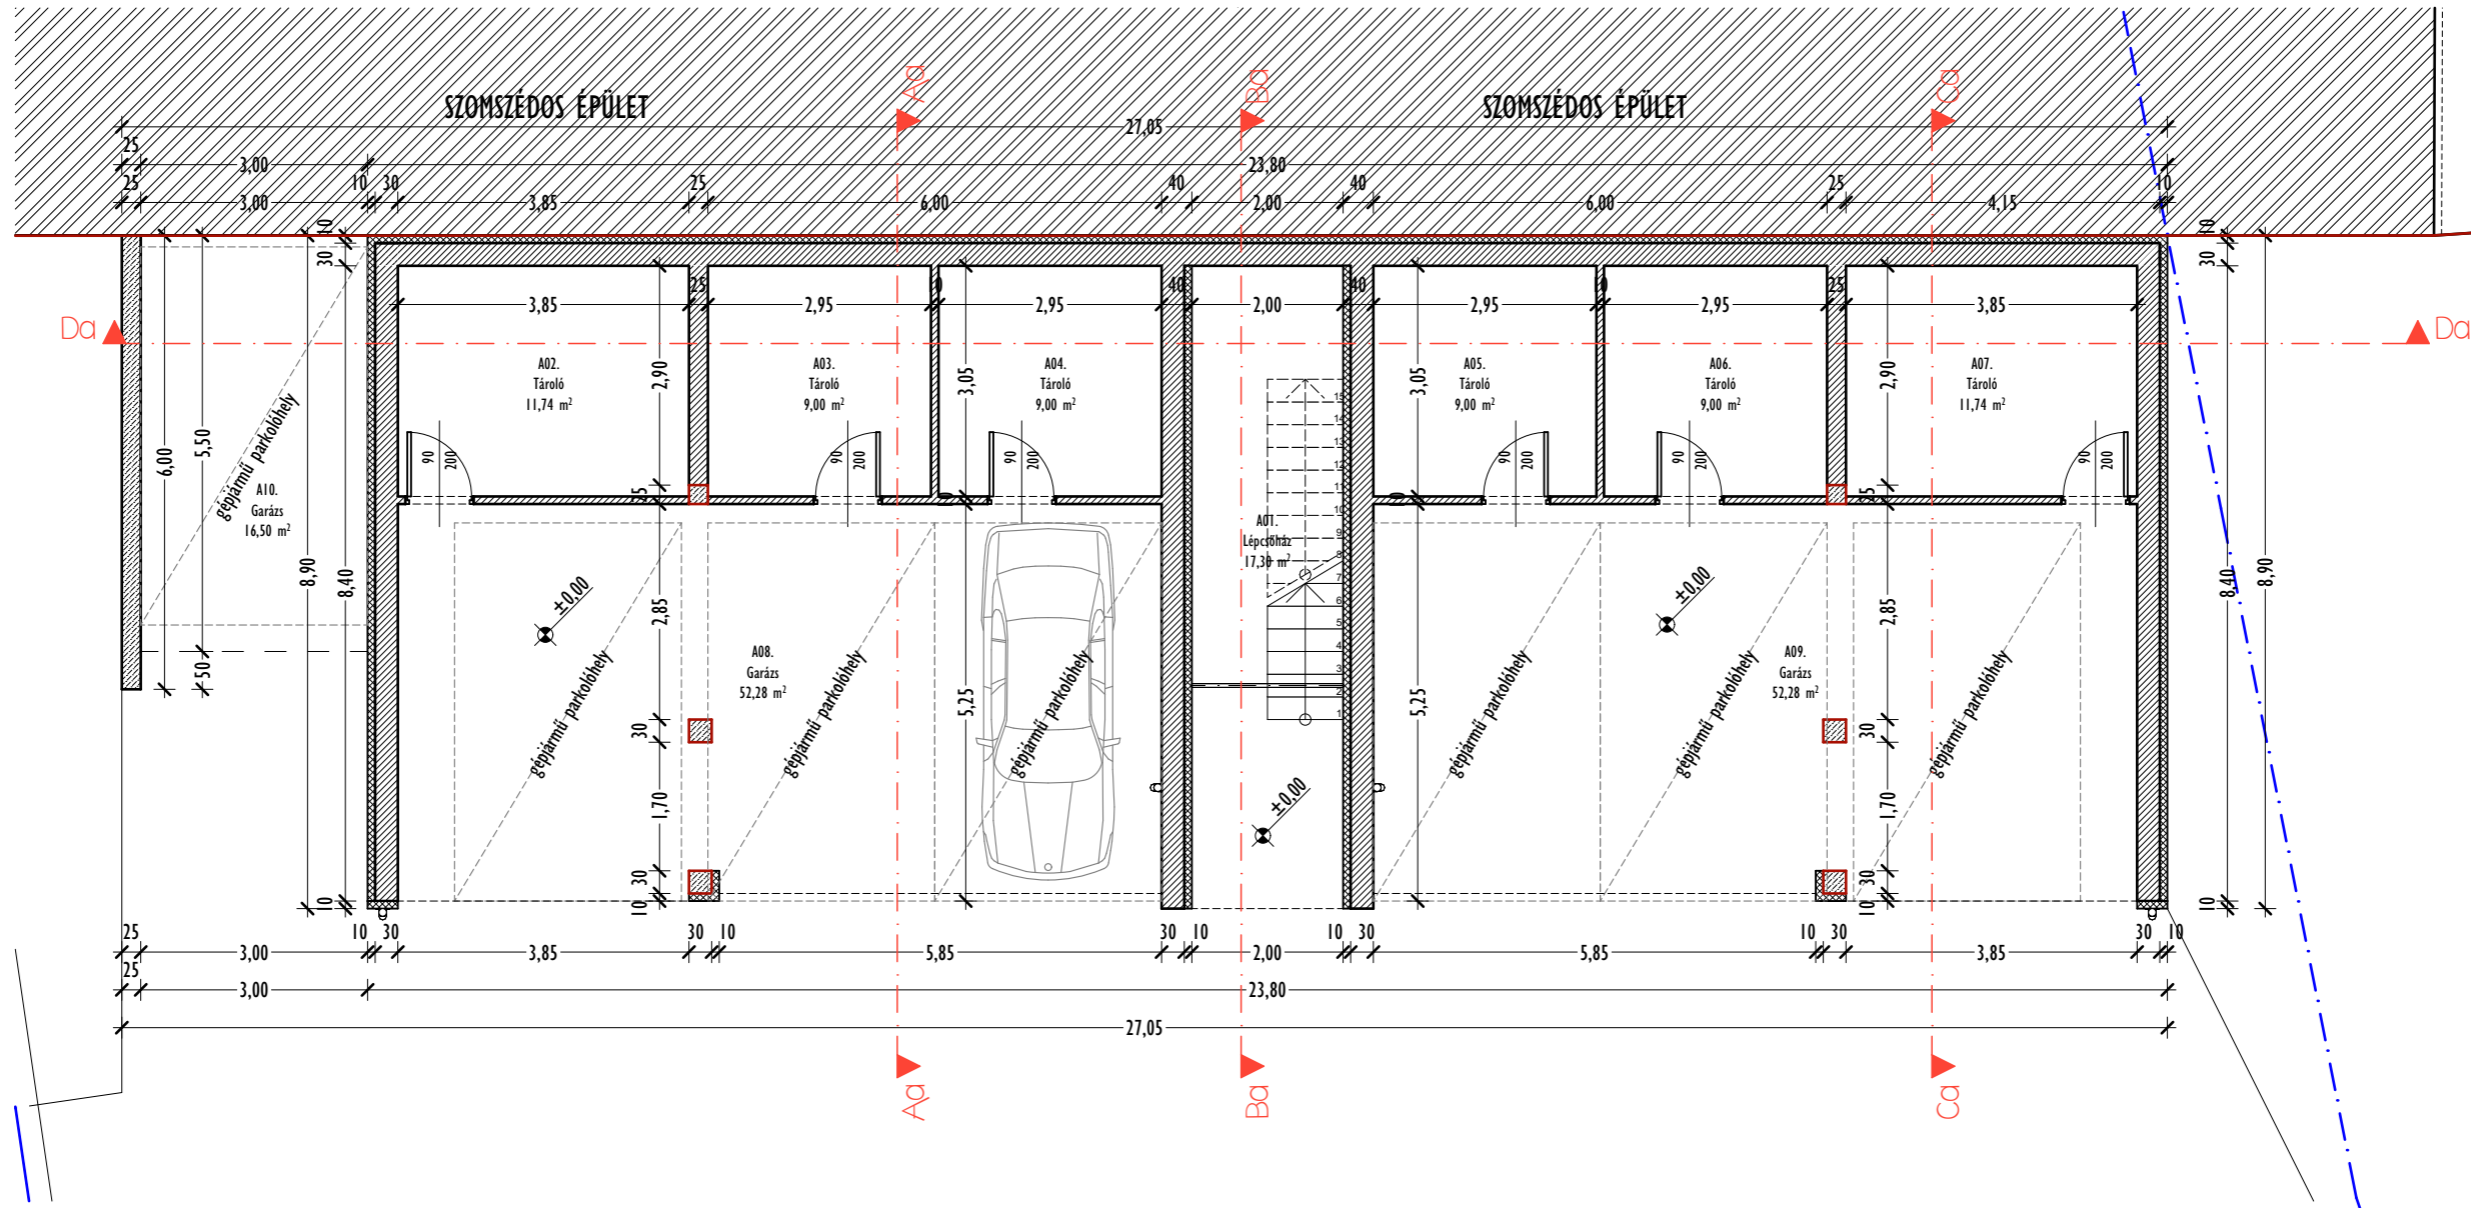


# FÖLDSZINTI ALAPRAJZ

M=1:100

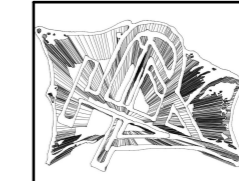

Sz.:	Megnevezés:	Terület:
FÖLDSZINT		
A01.	Lépcsőház	17,30 m <sup>2</sup>
A02.	Tároló	11,74 m <sup>2</sup>
A03.	Tároló	9,00 m <sup>2</sup>
A04.	Tároló	9,00 m <sup>2</sup>
A05.	Tároló	9,00 m <sup>2</sup>
A06.	Tároló	9,00 m <sup>2</sup>
A07.	Tároló	11,74 m <sup>2</sup>
A08.	Garázs	52,28 m <sup>2</sup>
A09.	Garázs	52,28 m <sup>2</sup>
A10.	Garázs	16,50 m <sup>2</sup>
Földszint nettó alapterülete:		197,84 m <sup>2</sup>
A Épület nettó alapterülete:		597,60 m <sup>2</sup>

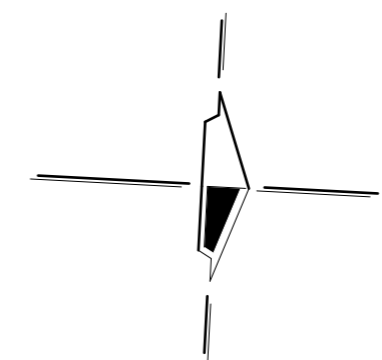

**PLAN - ART MÉRNÖKIRODA**  
 Építőipari és Tervező KFT.  
 4033 Debrecen, Luther utca 50.  
 06 (30) 220 - 2035

6 LAKÁSOS LAKÓÉPÜLET ÉPÍTÉSÉNEK EGYSZERŰ BEJELENTÉSI TERVDOKUMENTÁCIÓJA		
FÖLDSZINTI ALAPRAJZ	M=1:100	2022. 03. 01.
B-01_A		47/2019
Megrendelő:	PROFITÁL 2004 Kft. 4281 Létavértes, Konyári utca 22. sz.	
Építés helye:	4026 Debrecen, Mester utca 31. sz.	Hrsz.: 7799
Felelős Tervező:	Rácz Tibor István, Okl.Építészmérnök É-09-0506	
Tervező munkatárs:	Zsirnamszki Tamás, építészmérnök	