


III. EMELETI ALAPRAJZ

M=1:100


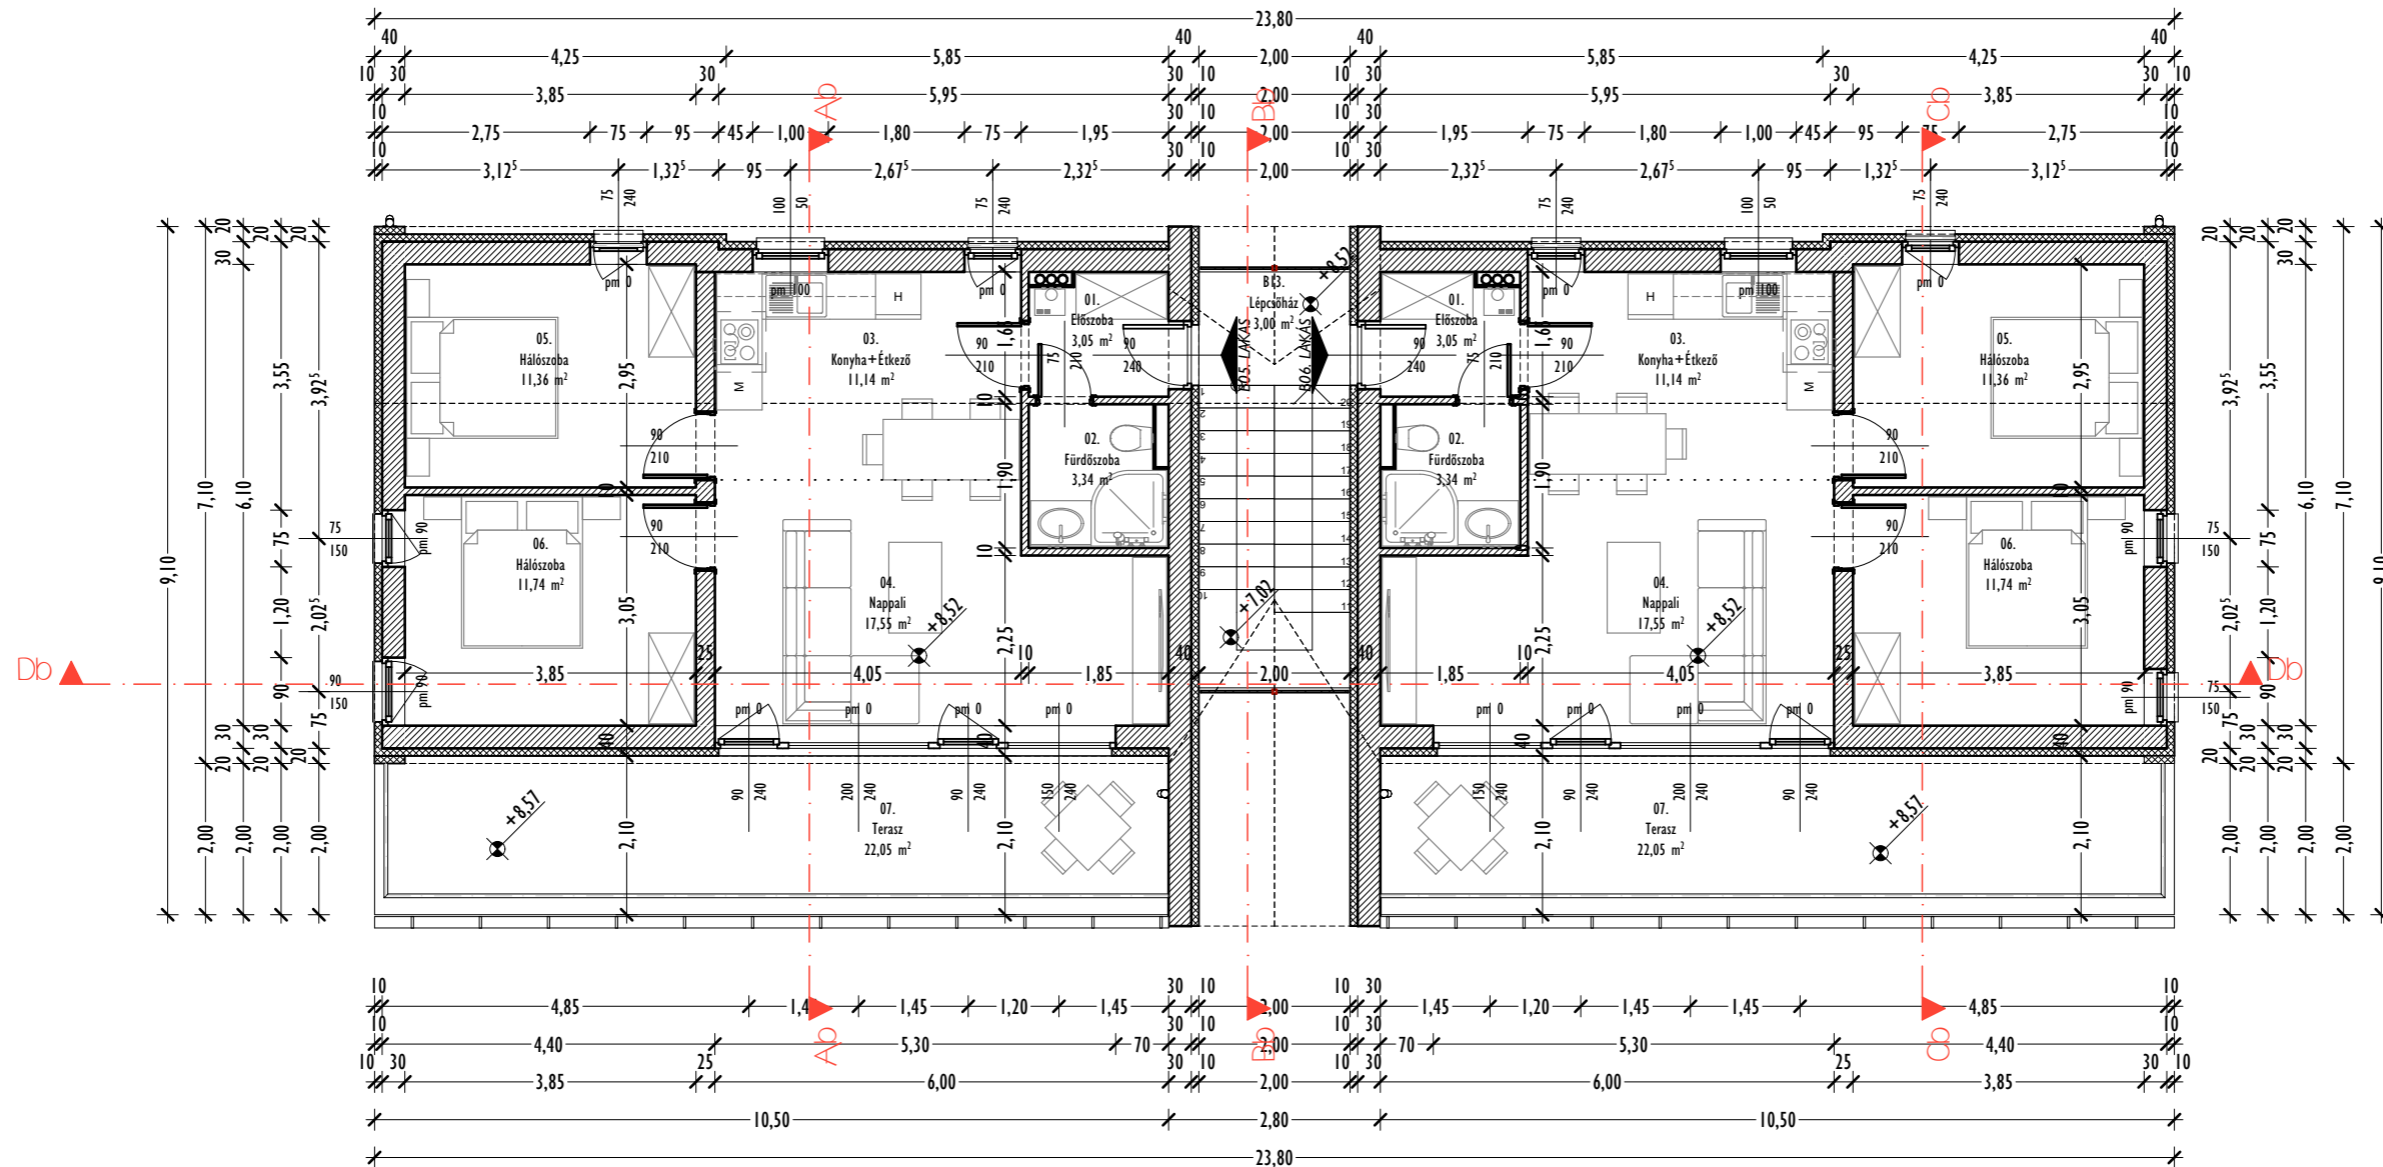


HELYISÉGLISTA

Sz.:	Megnevezés:	Terület:
III.EMELET		
B13.	Lépcsőház	3,00 m²
B05. LAKÁS		
01.	Előszoba	3,05 m²
02.	Fürdőszoba	3,34 m²
03.	Konyha+Étkező	11,14 m²
04.	Nappali	17,55 m²
05.	Hálószoba	11,36 m²
06.	Hálószoba	11,74 m²
07.	Terasz	22,05 m²
	Σ nettó	58,18 m²

B06. LAKÁS		
01.	Előszoba	3,05 m²
02.	Fürdőszoba	3,34 m²
03.	Konyha+Étkező	11,14 m²
04.	Nappali	17,55 m²
05.	Hálószoba	11,36 m²
06.	Hálószoba	11,74 m²
07.	Terasz	22,05 m²
	Σ nettó	58,18 m²

III.emelet nettó alapterülete: 119,36 m²
 B Épület nettó alapterülete: 600,82 m²

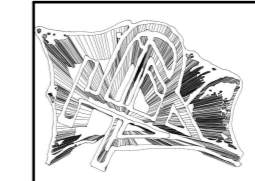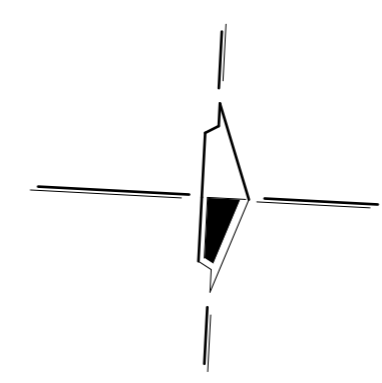

PLAN - ART MÉRNÖKIRODA
 Építőipari és Tervező KFT.
 4033 Debrecen, Luther utca 50.
 06 (30) 220 - 2035

6 LAKÁSOS LAKÓÉPÜLET ÉPÍTÉSÉNEK EGYSZERŰ BEJELENTÉSI TERVDOKUMENTÁCIÓJA		
III.EMELETI ALAPRAJZ		2022. 03. 01.
B-04_B	M=1:100	47/2019
Megrendelő:	PROFITÁL 2004 Kft. 4281 Létavértes, Konyári utca 22. sz.	
Építés helye:	4026 Debrecen, Mester utca 31. sz.	Hrsz.: 7799
Felelős Tervező:	Rác Tibor István, Okl.építészmérnök É-09-0506	
Tervező munkatárs:	Zsirnamszki Tamás, építészmérnök	