
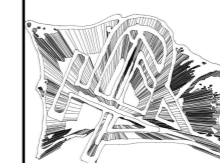


# ÉSZAKI HOMLOKZAT M=1:100

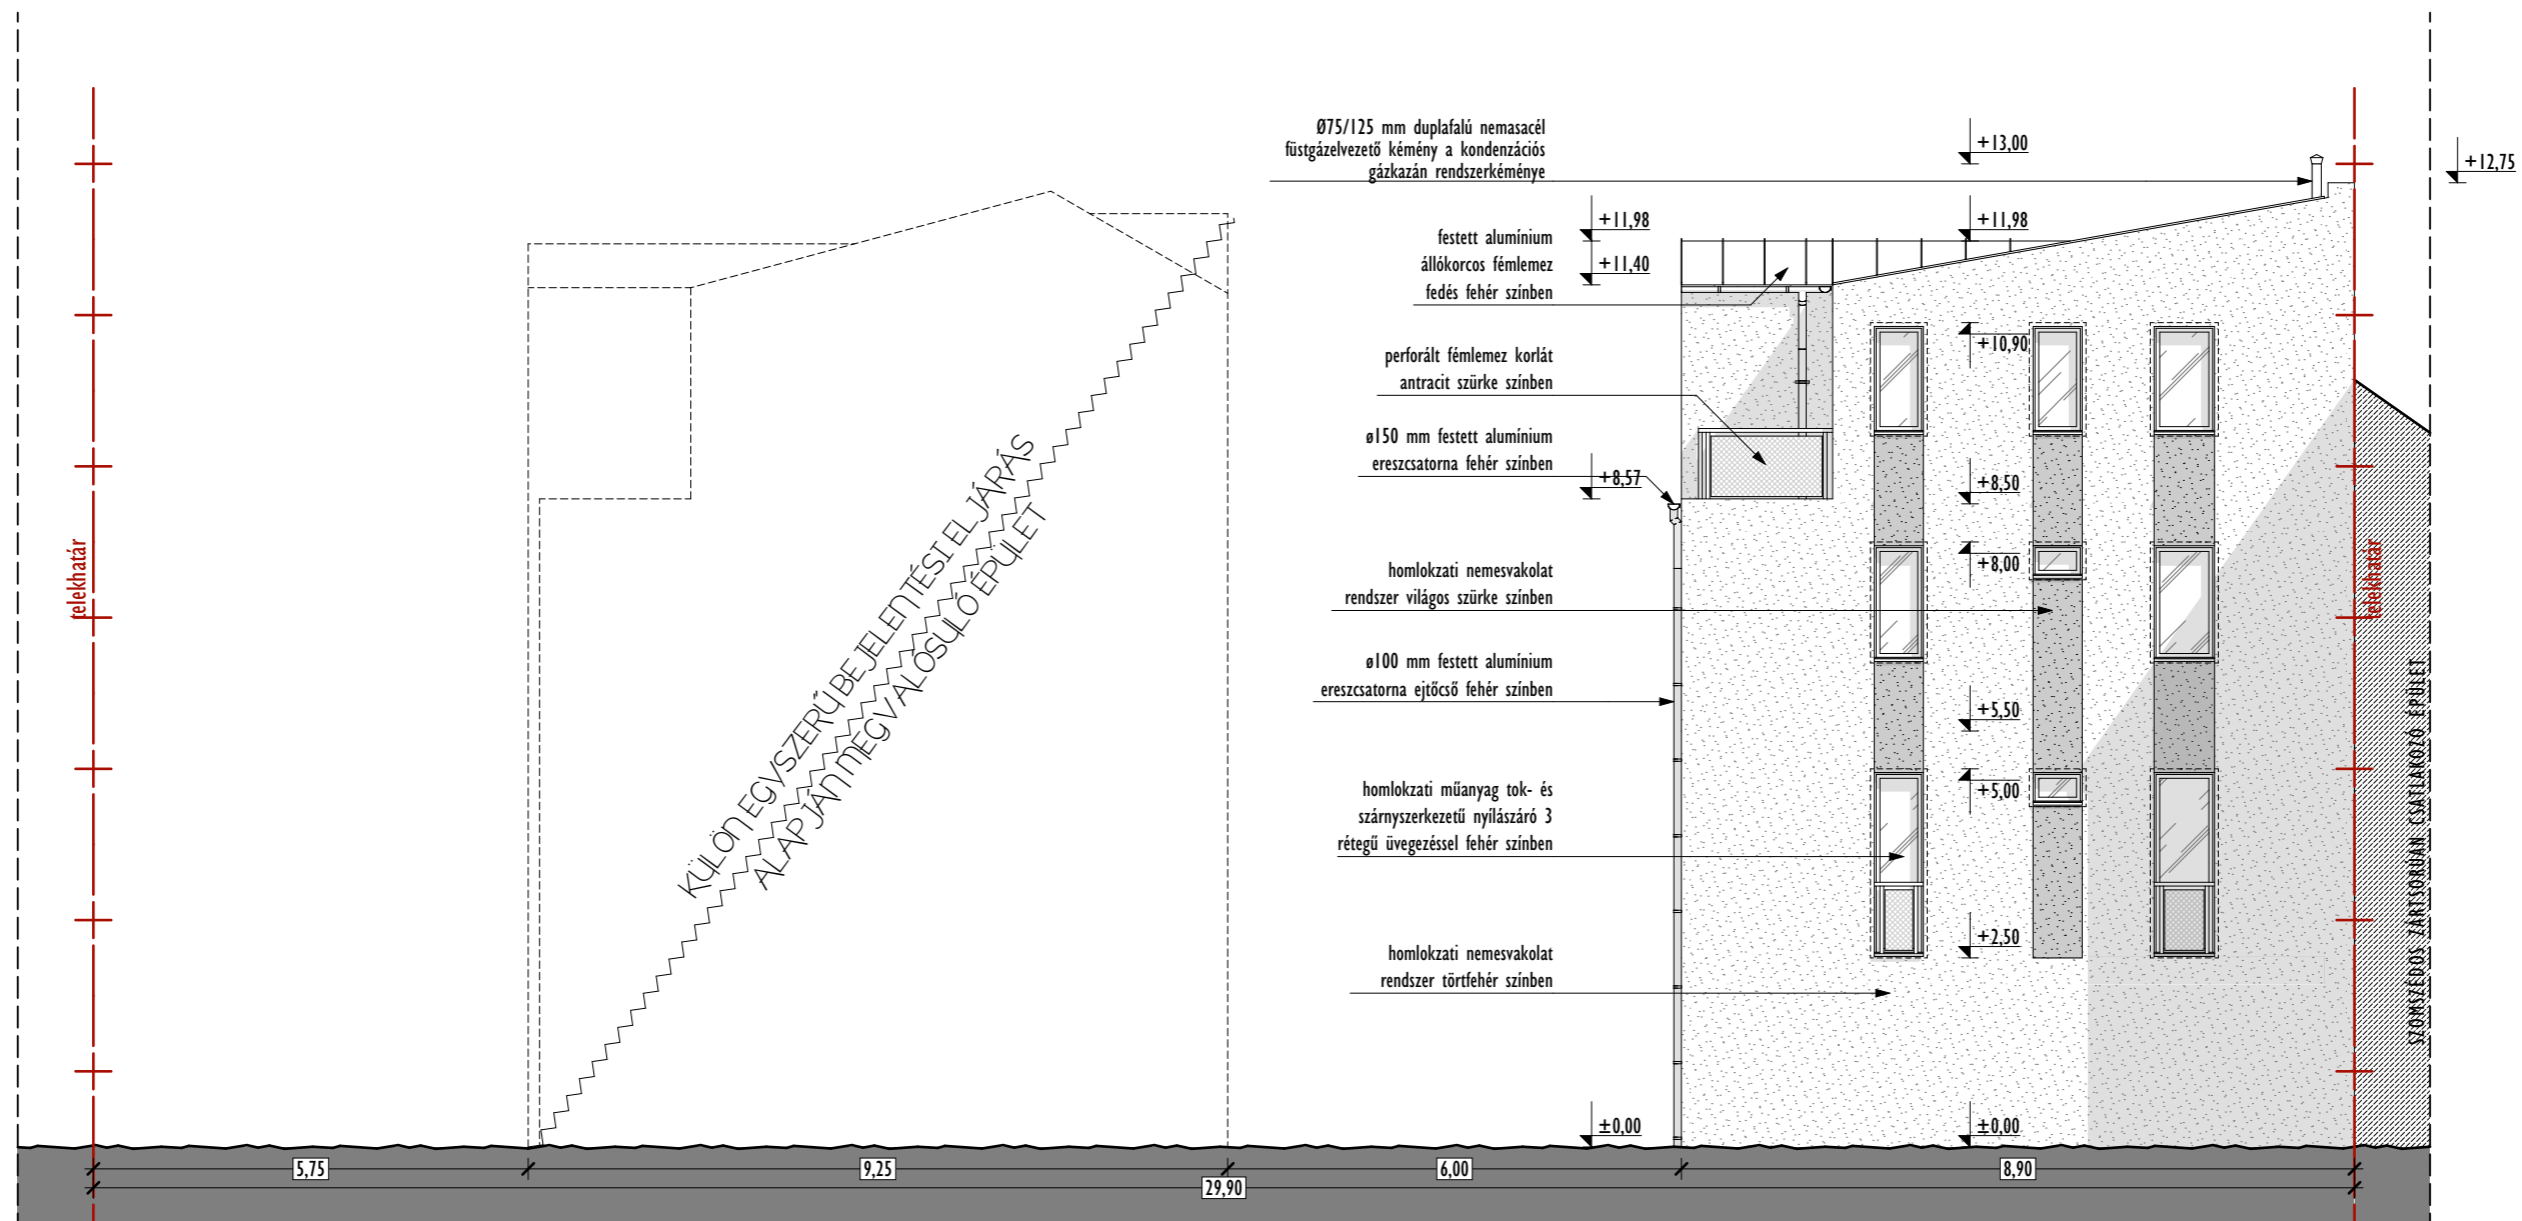

**PLAN - ART MÉRNÖKIRODA**  
**Építőipari és Tervező KFT.**  
 4033 Debrecen, Luther utca 50.  
 06 (30) 220 - 2035

**6 LAKÁSOS LAKÓÉPÜLET ÉPÍTÉSÉNEK**  
**EGYSZERŰ BEJELENTÉSI TERVDOKUMENTÁCIÓJA**

ÉSZAKI HOMLOKZAT	2022. 03. 01.	
B-09_A	M=1:100	47/2019
Megrendelő:	PROFITÁL 2004 Kft. 4281 Létavértes, Konyári utca 22. sz.	
Építés helye:	4026 Debrecen, Mester utca 31. sz.	Hrsz.: 7799
Felelős Tervező:	Rácz Tibor István, Okl.épitészmérnök É-09-0506	
Tervező munkatárs:	Zsirnamszki Tamás, építészmérnök	