# BEÉPÍTETTSÉG SZÁMÍTÁS
M=1:200

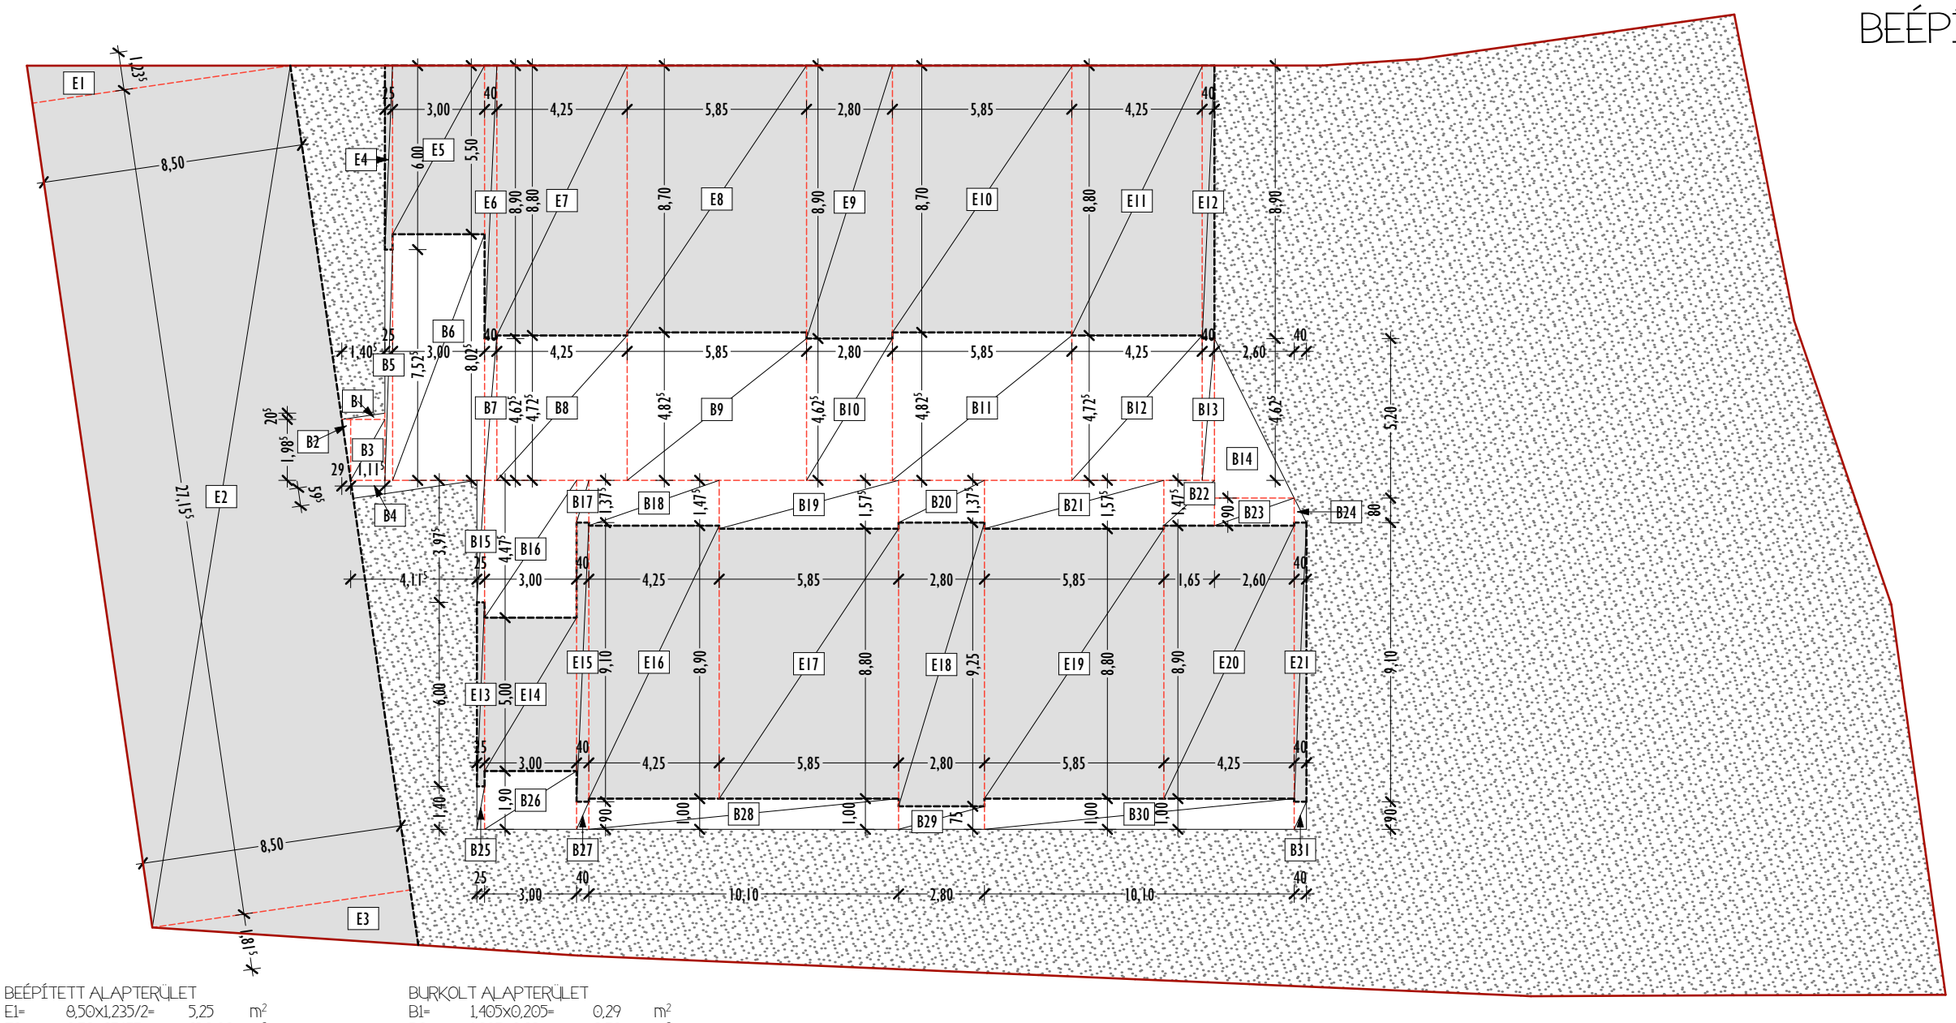

BEÉPÍTETT ALAPTERÜLET

E1=	8,50x1,235/2=	5,25	m²
E2=	8,50x27,155=	230,82	m²
E3=	8,50x1,815/2=	7,71	m²
E4=	0,25x6,00=	1,50	m²
E5=	3,00x5,50=	16,50	m²
E6=	0,40x8,90=	3,56	m²
E7=	4,25x8,80=	37,40	m²
E8=	5,85x8,70=	50,90	m²
E9=	2,80x8,90=	28,92	m²
E10=	5,85x8,70=	50,90	m²
E11=	4,25x8,80=	37,40	m²
E12=	0,40x8,90=	3,56	m²
E13=	0,25x6,00=	1,50	m²
E14=	3,00x5,00=	15,00	m²
E15=	0,40x9,10=	3,64	m²
E16=	4,25x8,90=	37,83	m²
E17=	5,85x8,80=	51,48	m²
E18=	2,80x9,25=	25,90	m²
E19=	5,85x8,80=	51,48	m²
E20=	4,25x8,90=	37,83	m²
E21=	0,40x9,10=	3,64	m²
	ΣE=	698,70	m²

BURKOLT ALAPTERÜLET

B1=	1,405x0,205=	0,29	m²
B2=	1,985x0,29=	0,58	m²
B3=	1,115x1,985=	2,21	m²
B4=	4,115x0,595=	2,45	m²
B5=	0,25x7,525=	1,88	m²
B6=	3,00x8,025=	24,08	m²
B7=	0,40x4,625=	1,85	m²
B8=	4,25x4,725=	20,08	m²
B9=	5,85x4,825=	28,23	m²
B10=	2,80x4,625=	12,95	m²
B11=	5,85x4,825=	28,23	m²
B12=	4,25x4,725=	20,08	m²
B13=	0,40x4,625=	1,85	m²
B14=	2,60x5,20/2=	6,76	m²
B15=	0,25x3,975=	0,99	m²
B16=	3,00x4,475=	13,43	m²
B17=	0,40x1,375=	0,55	m²
B18=	4,25x1,475=	6,27	m²
B19=	4,585x1,575=	9,20	m²
B20=	2,80x1,375=	3,85	m²
B21=	5,85x1,575=	9,20	m²
B22=	1,65x1,475=	2,43	m²
B23=	2,60x0,90=	2,34	m²
B24=	0,40x0,80/2=	0,16	m²
B25=	0,25x1,40=	0,35	m²
B26=	3,00x1,90=	5,70	m²
B27=	0,90x0,40=	0,36	m²
B28=	10,10x1,00=	10,10	m²
B29=	2,85x0,75=	2,10	m²
B30=	10,10x1,00=	10,10	m²
B31=	0,40x0,90=	0,36	m²
	ΣB=	229,00	m²

Zöldterület számítás :
Telek területe - beépített terület - burkolt terület =
1706,00 m² - 698,70 m² - 229,00 m² =
239,76 m² = 23,41%

JELEN TERVDOKUMENTÁCIÓ AZ 1999. ÉVI LXXVI. TÖRVÉNY ÉRTELMÉBEN SZERZŐI JOGVÉDELEM ALATT ÁLL! TELJES EGÉSZÉNEK VAGY RÉSZLETEINEK BÁRMILYEN FELHASZNÁLÁSA A TERVEZŐ HOZZÁJÁRULÁSA NÉLKÜL TILOS!

PLAN - ART MÉRNÖKIRODA
Építőipari és Tervező KFT.
4033 Debrecen, Luther utca 50.
06 (30) 220 - 2035

6 LAKÁSOS LAKÓÉPÜLET ÉPÍTÉSÉNEK
EGYSZERŰ BEJELENTÉSI TERVDOKUMENTÁCIÓJA

BEÉPÍTETTSÉG SZÁMÍTÁS		2022. 03. 01.
B-13_A	M=1:200	47/2019
Megrendelő:	PROFITÁL 2004 Kft. 4281 Létavértes, Konyári utca 22. sz.	
Építés helye:	4026 Debrecen, Mester utca 31. sz.	Hrsz.: 7799
Felelős Tervező:	Rácz Tibor István, Okl.építészmérnök É-09-0506	
Tervező munkatárs:	Zsirnamenszki Tamás, építészmérnök	