

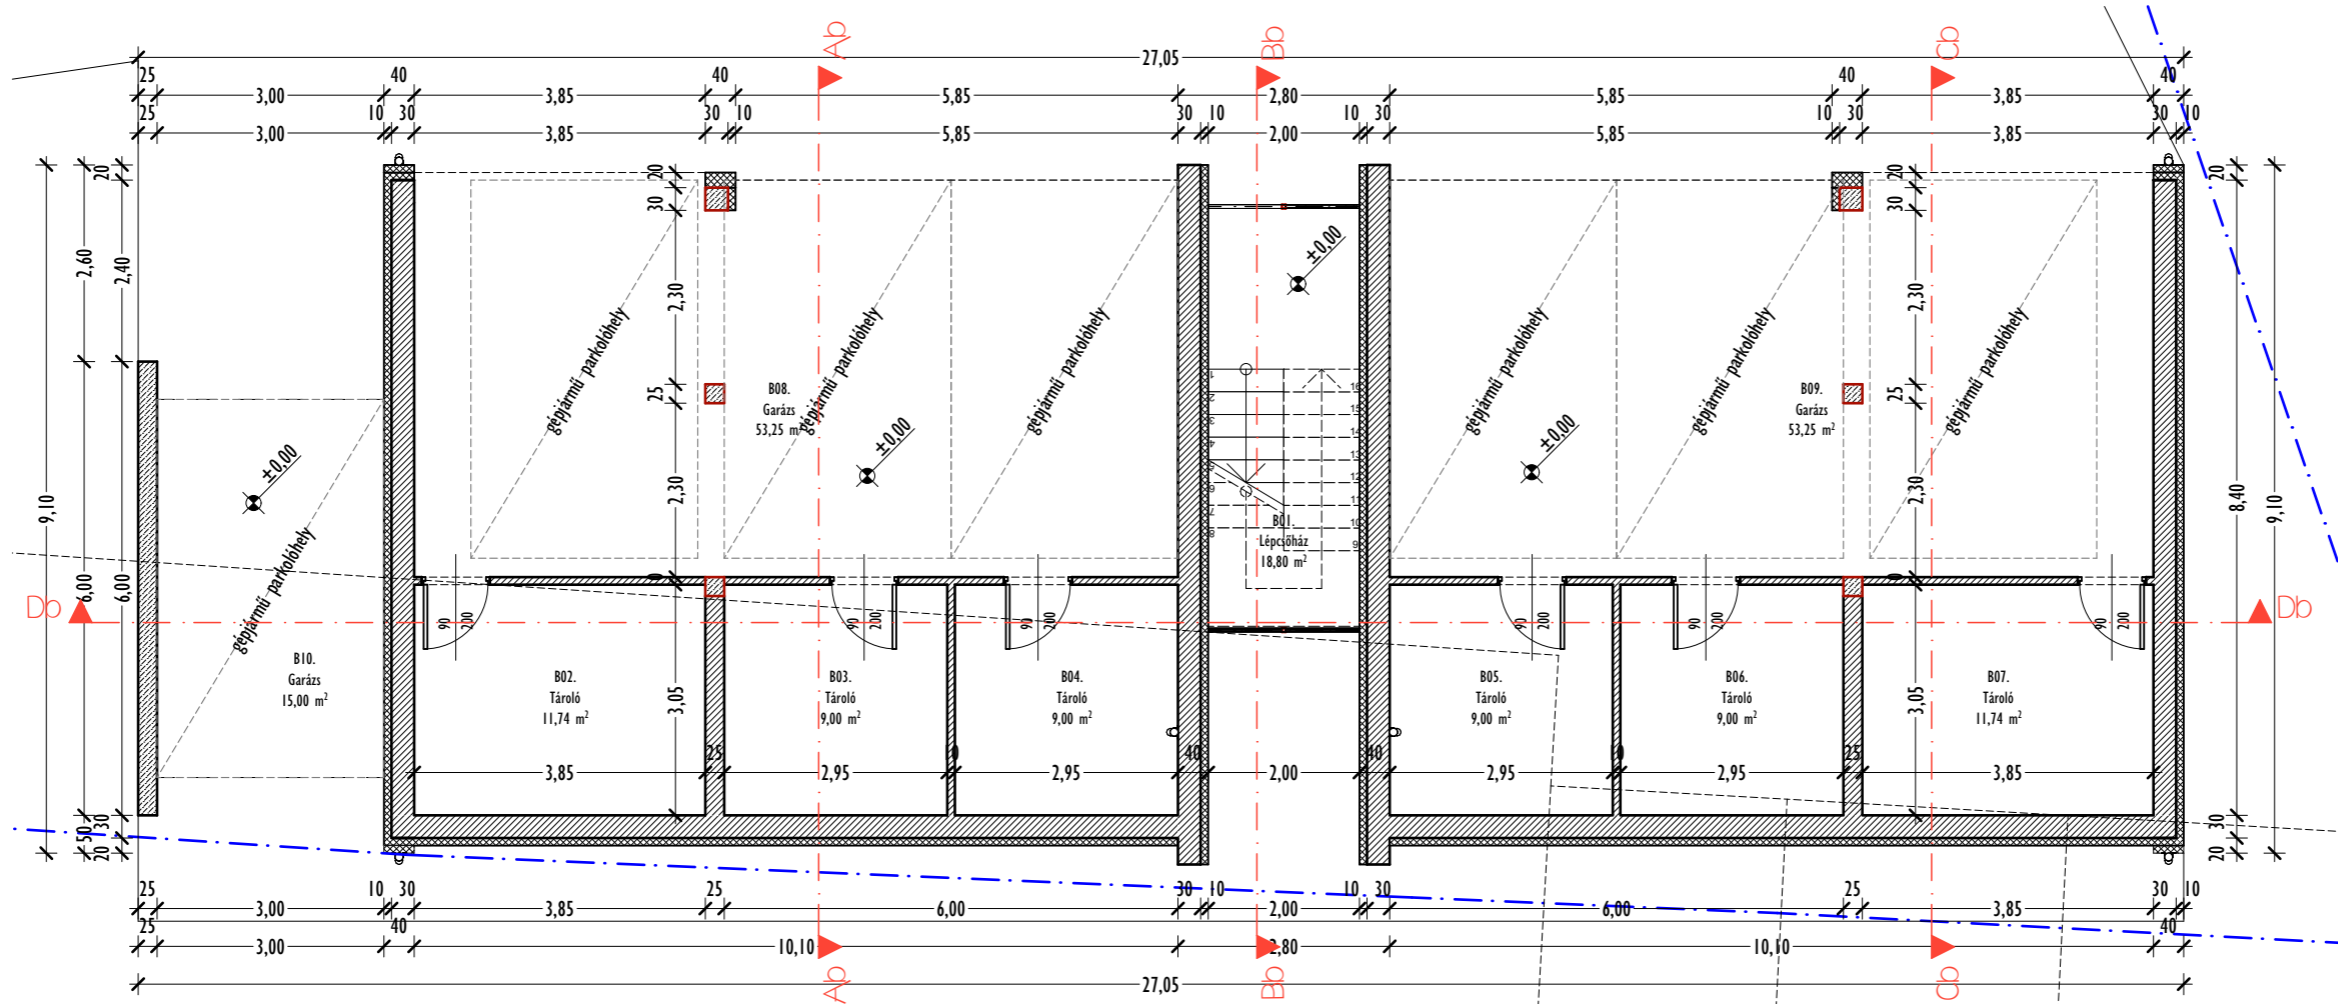


FÖLDSZINTI ALAPRAJZ

M=1:100

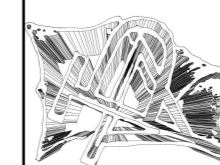

Sz.:	Megnevezés:	Terület:
B01.	Lépcsőház	18,80 m ²
B02.	Tároló	11,74 m ²
B03.	Tároló	9,00 m ²
B04.	Tároló	9,00 m ²
B05.	Tároló	8,00 m ²
B06.	Tároló	9,00 m ²
B07.	Tároló	11,74 m ²
B08.	Garázs	53,25 m ²
B09.	Garázs	53,25 m ²
B10.	Garázs	15,00 m ²
Földszint nettó alapterülete:		198,78 m ²
B Épület nettó alapterülete:		600,82 m ²

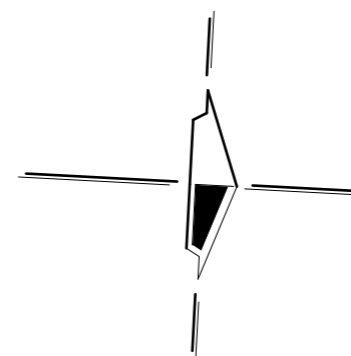

PLAN - ART MÉRNÖKIRODA
Építőipari és Tervező KFT.
 4033 Debrecen, Luther utca 50.
 06 (30) 220 - 2035

6 LAKÁSOS LAKÓÉPÜLET ÉPÍTÉSÉNEK
 EGYSZERŰ BEJELENTÉSI TERVDOKUMENTÁCIÓJA

FÖLDSZINTI ALAPRAJZ		2022. 03. 01.
B-01_B	M=1:100	47/2019
Megrendelő:	PROFITÁL 2004 Kft. 4281 Létavértes, Konyári utca 22. sz.	
Építés helye:	4026 Debrecen, Mester utca 31. sz.	Hrsz.: 7799
Felelős Tervező:	Rác Tibor István, Okl.Építészmérnök É-09-0506	
Tervező munkatárs:	Zsirnamszki Tamás, építészmérnök	