



# III.EMELETI ALAPRAJZ

M=1:100

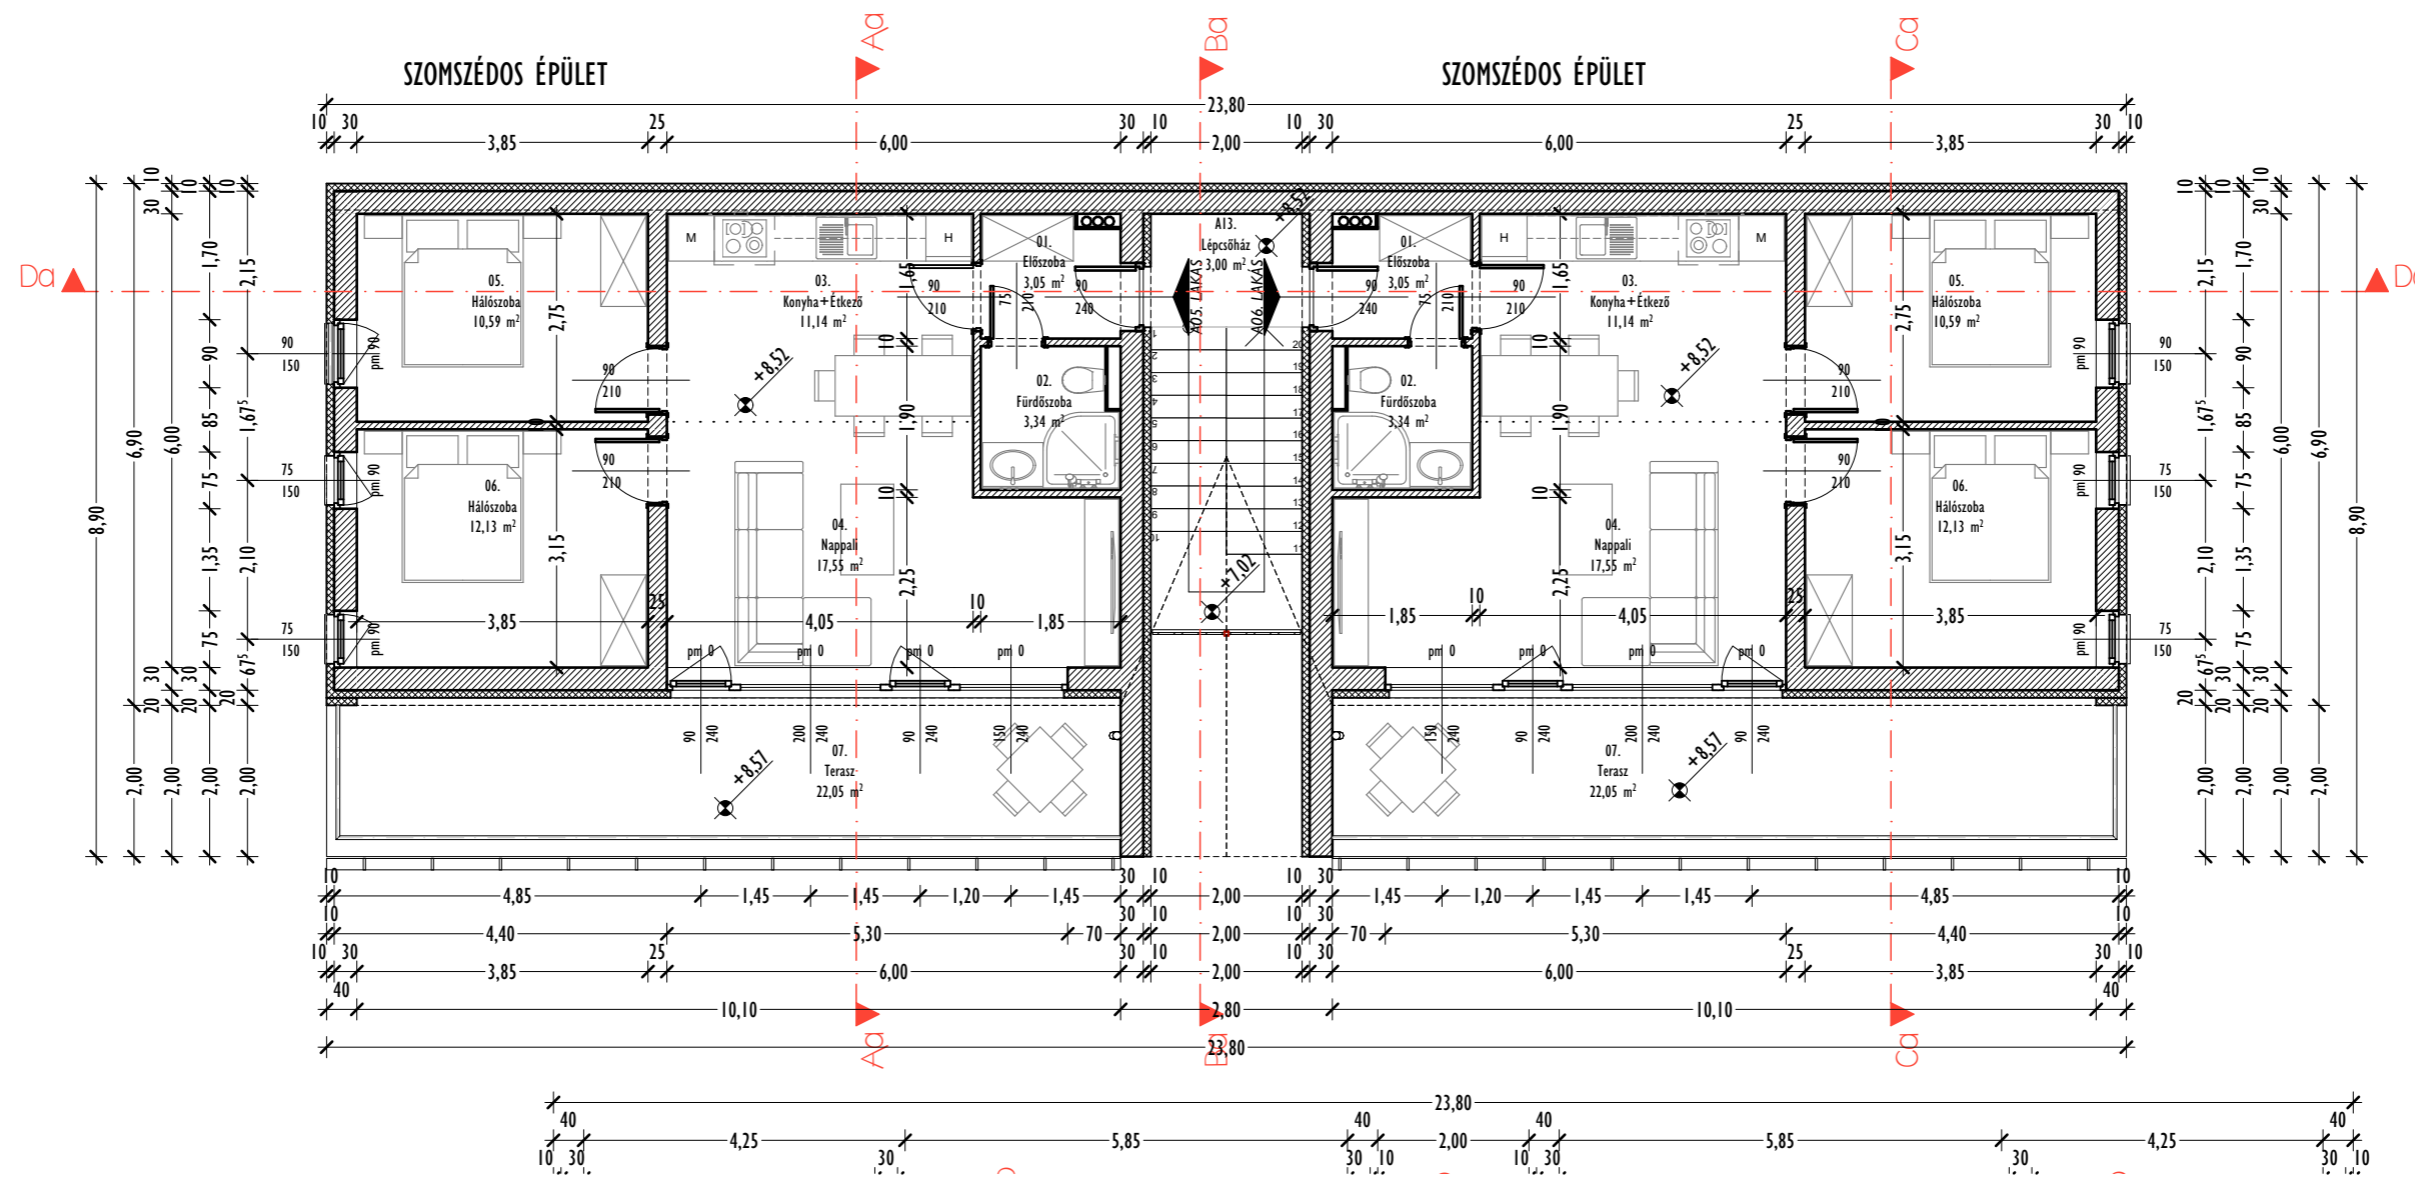

## HELYISÉGLISTA

Sz.	Megnevezés:	Terrület:	m <sup>2</sup>
<b>III.EMELET</b>			
A13.	Lépcsőház	3,00	m <sup>2</sup>
<b>A05. LAKÁS</b>			
01.	Előszoba	3,05	m <sup>2</sup>
02.	Fürdőszoba	3,34	m <sup>2</sup>
03.	Konyha+Étkező	11,14	m <sup>2</sup>
04.	Nappali	17,55	m <sup>2</sup>
05.	Hálószoba	10,59	m <sup>2</sup>
06.	Hálószoba	12,13	m <sup>2</sup>
07.	Terasz	22,05	m <sup>2</sup>
	<b>Σ nettó</b>	<b>57,80</b>	<b>m<sup>2</sup></b>
<b>A06. LAKÁS</b>			
01.	Előszoba	3,05	m <sup>2</sup>
02.	Fürdőszoba	3,34	m <sup>2</sup>
03.	Konyha+Étkező	11,14	m <sup>2</sup>
04.	Nappali	17,55	m <sup>2</sup>
05.	Hálószoba	10,59	m <sup>2</sup>
06.	Hálószoba	12,13	m <sup>2</sup>
07.	Terasz	22,05	m <sup>2</sup>
	<b>Σ nettó</b>	<b>57,80</b>	<b>m<sup>2</sup></b>
<b>III.emelet nettó alapterülete:</b>			
<b>A Épület nettó alapterülete:</b>			
		118,60	m <sup>2</sup>
		597,60	m <sup>2</sup>

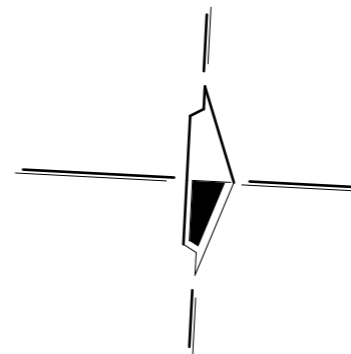

**PLAN - ART MÉRNÖKIRODA**  
**Építőipari és Tervező KFT.**  
 4033 Debrecen, Luther utca 50.  
 06 (30) 220 - 2035

6 LAKÁSOS LAKÓÉPÜLET ÉPÍTÉSÉNEK EGYSZERŰ BEJELENTÉSI TERVDOKUMENTÁCIÓJA		
III.EMELETI ALAPRAJZ	2022. 03. 01.	
B-04_A	M=1:100	47/2019
Megrendelő:	PROFITÁL 2004 Kft. 4281 Létavértes, Konyári utca 22. sz.	
Építés helye:	4026 Debrecen, Mester utca 31. sz.	Hrsz.: 7799
Felelős Tervező:	Rácz Tibor István, Okl.Építészmérnök É-09-0506	
Tervező munkatárs:	Zsirnamszki Tamás, építészmérnök	