




DÉL-KELETI HOMLOKZAT M=1:100

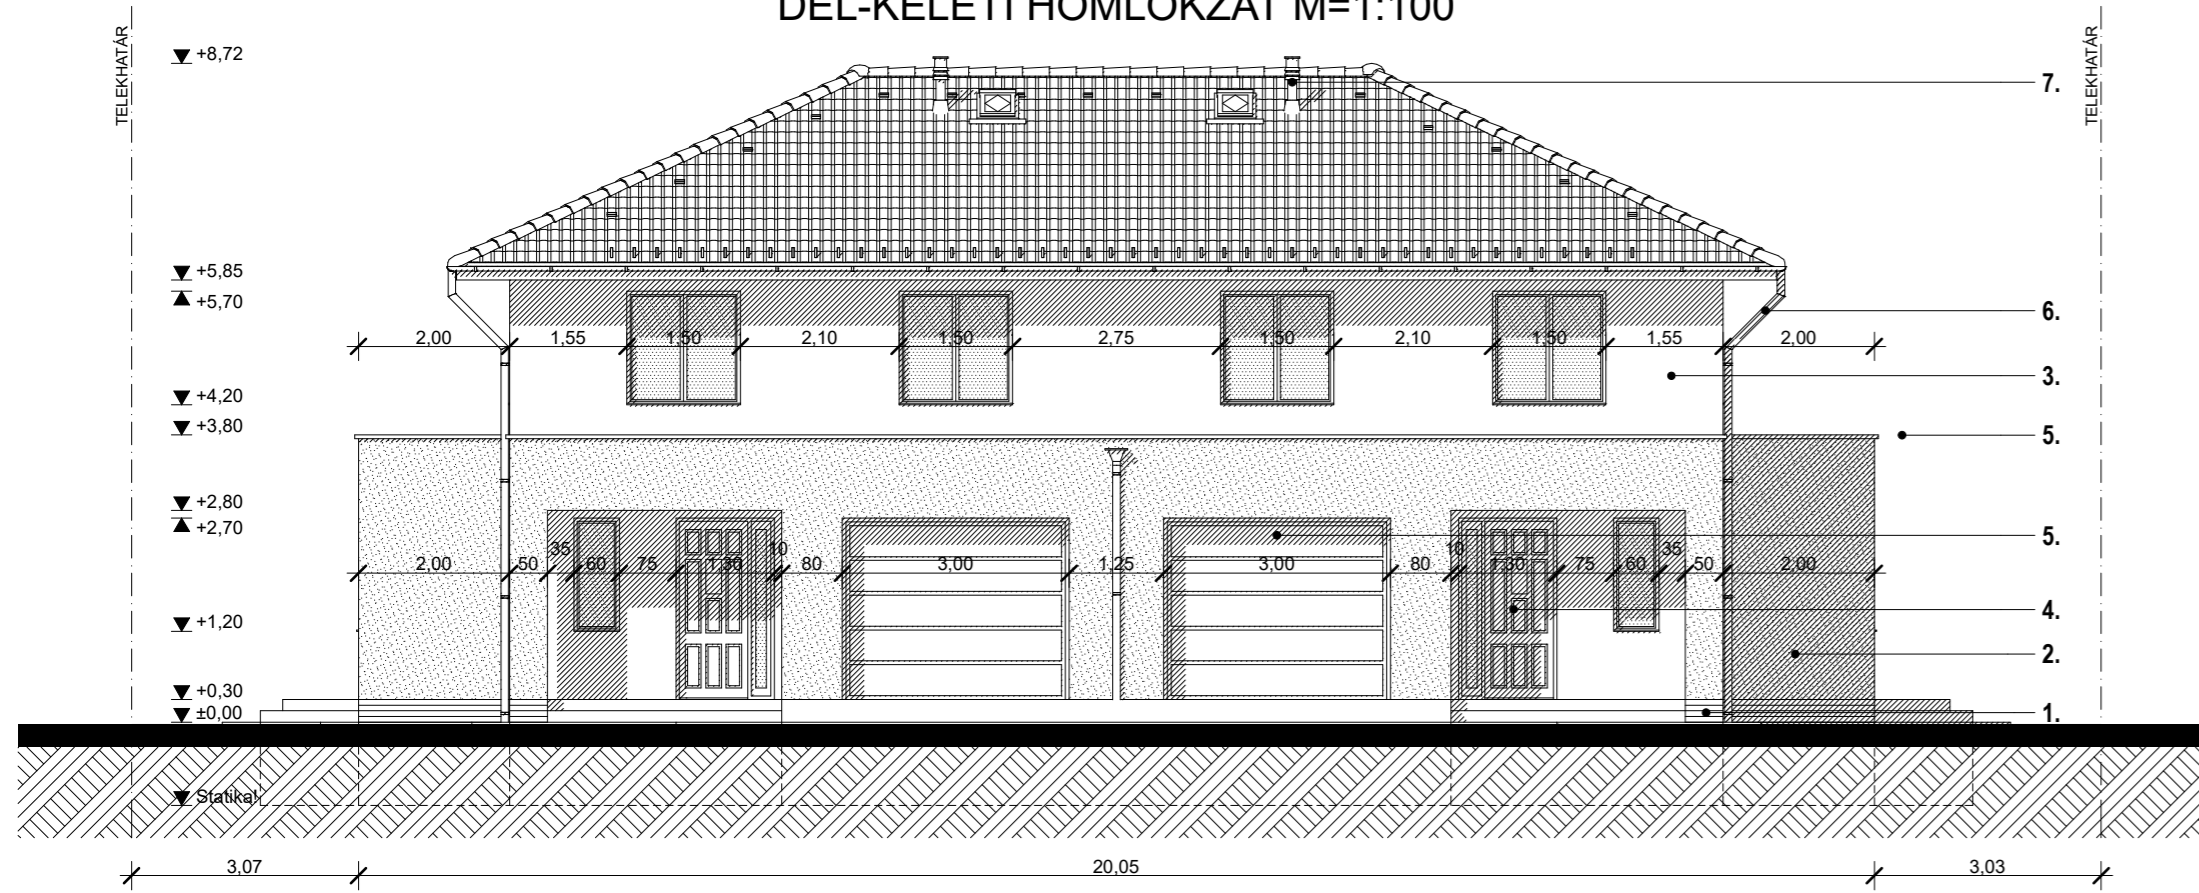


DÉL-NYUGATI HOMLOKZAT M=1:100

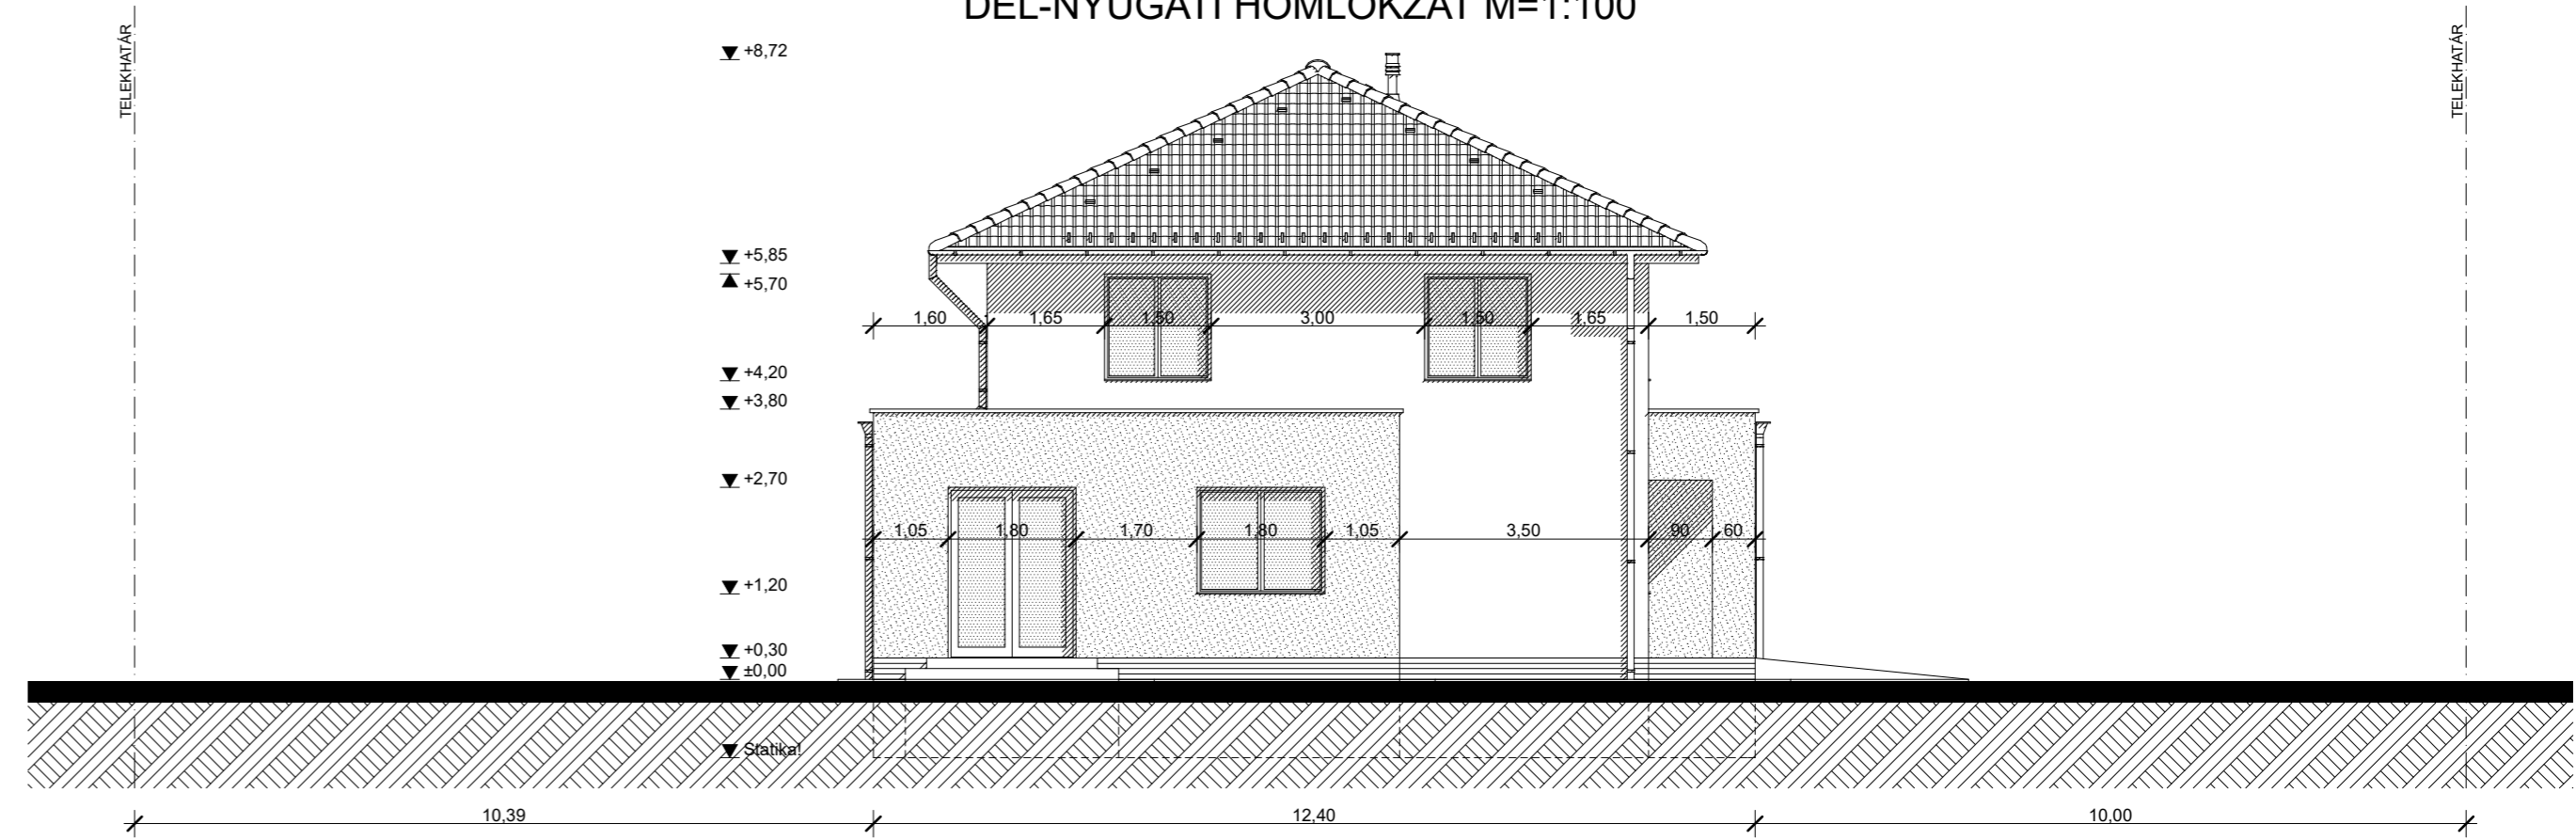

ÉSZAK-NYUGATI HOMLOKZAT M=1:100

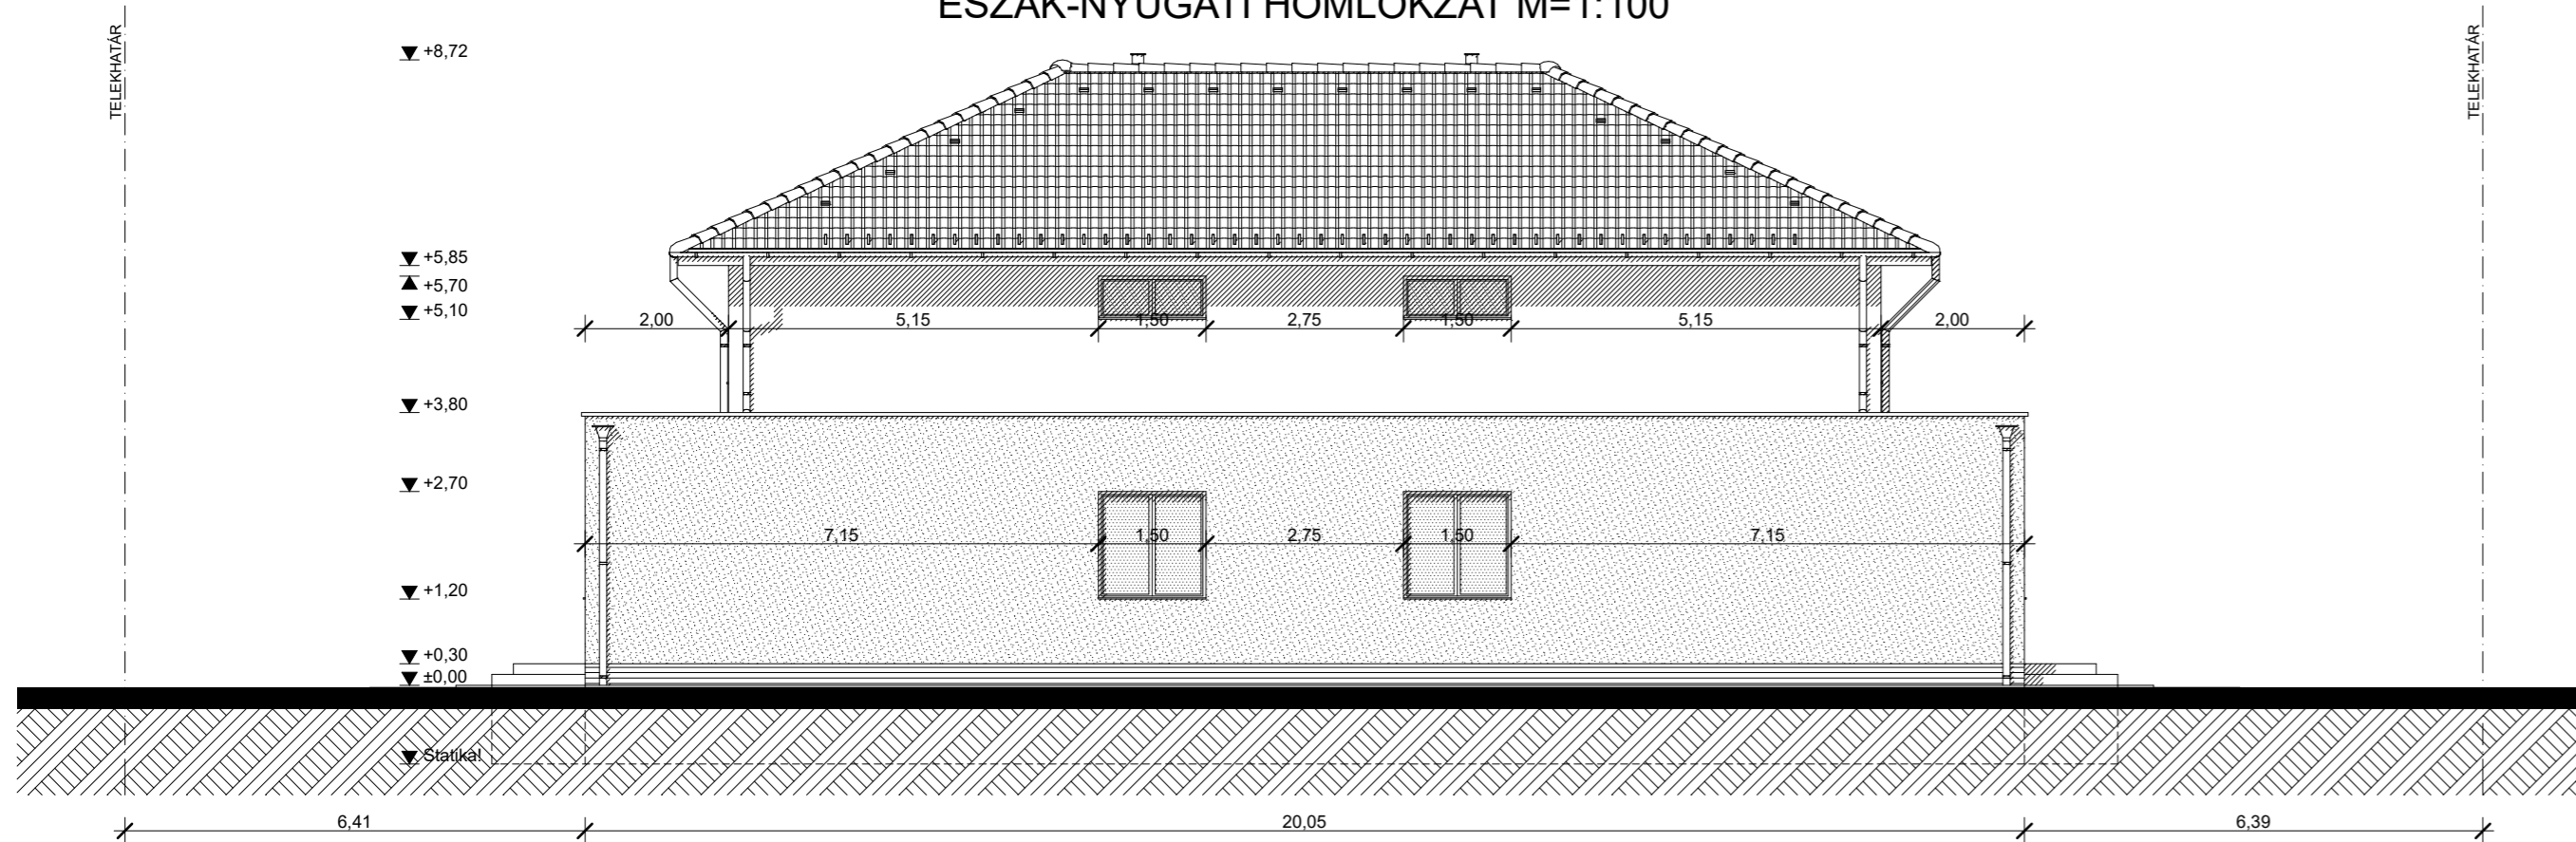

ÉSZAK-KELETI HOMLOKZAT M=1:100

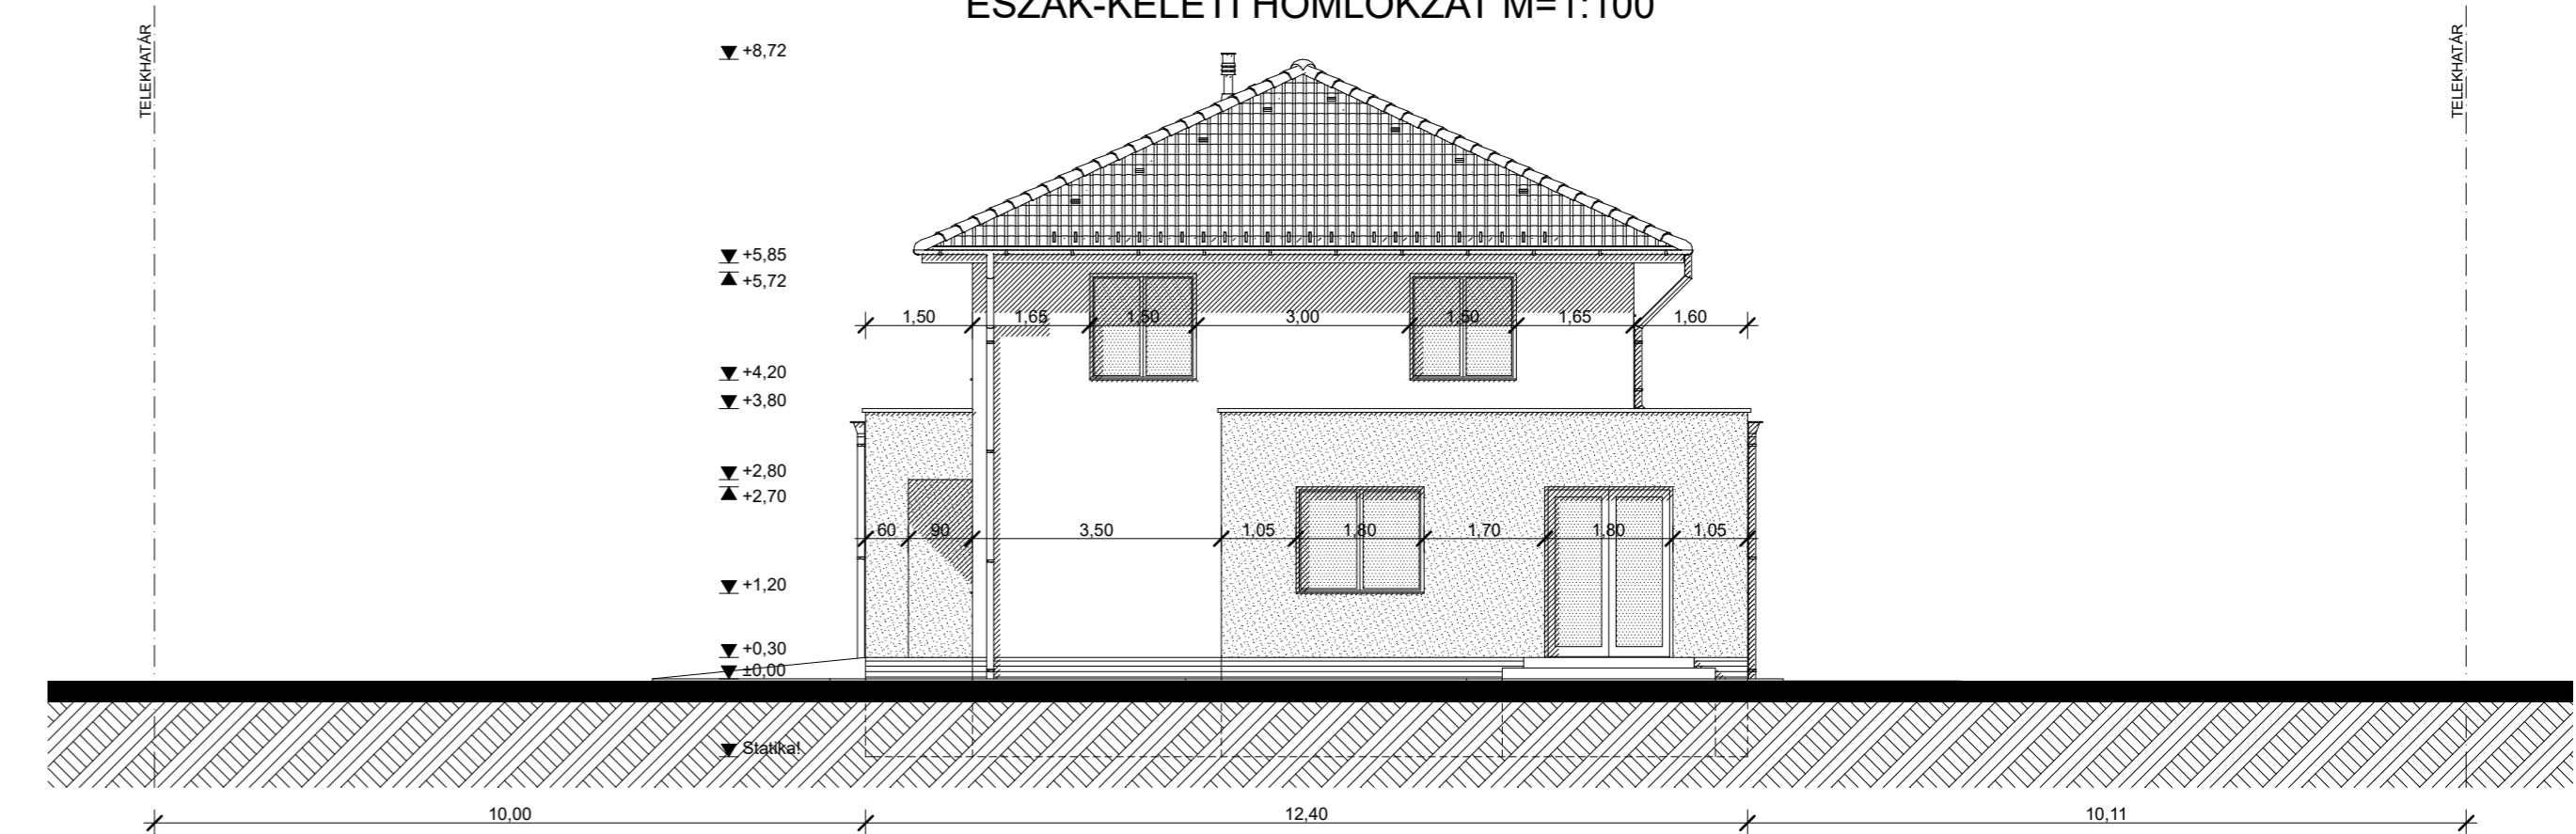

1. barna színű lábazati gyöngyvakolat
2. bézs színű homlokzati nemesvakolat
3. bézs színű homlokzati nemesvakolat
4. fehér színű műanyag nyílászárók
5. fehér szekcionált gk. kapu
6. horganyzott acéllemez csatornarendszer
7. barna színű beton cserépfedés

HOMLOKZATOK M=1:100

KÉTLAKÁSOS LAKÓÉPÜLET egyszerű bejelentési terve

DEBRECEN, 2022. 02.

Építető:

PROFITÁL 2004 KFT.
4281 Létavértes, Konyári u. 22.

Épül:

4002 Debrecen, Bencsik István u. 27.

HRSZ.: 029/163

Tervező: BALMAZ GÁBOR

építészmérnök, tervező szakmérnök
4211 Ebes, Kosárfónó u. 11.
E-09-0624

E-4