


FÖLDSZINTI ALAPRAJZ

M=1:100

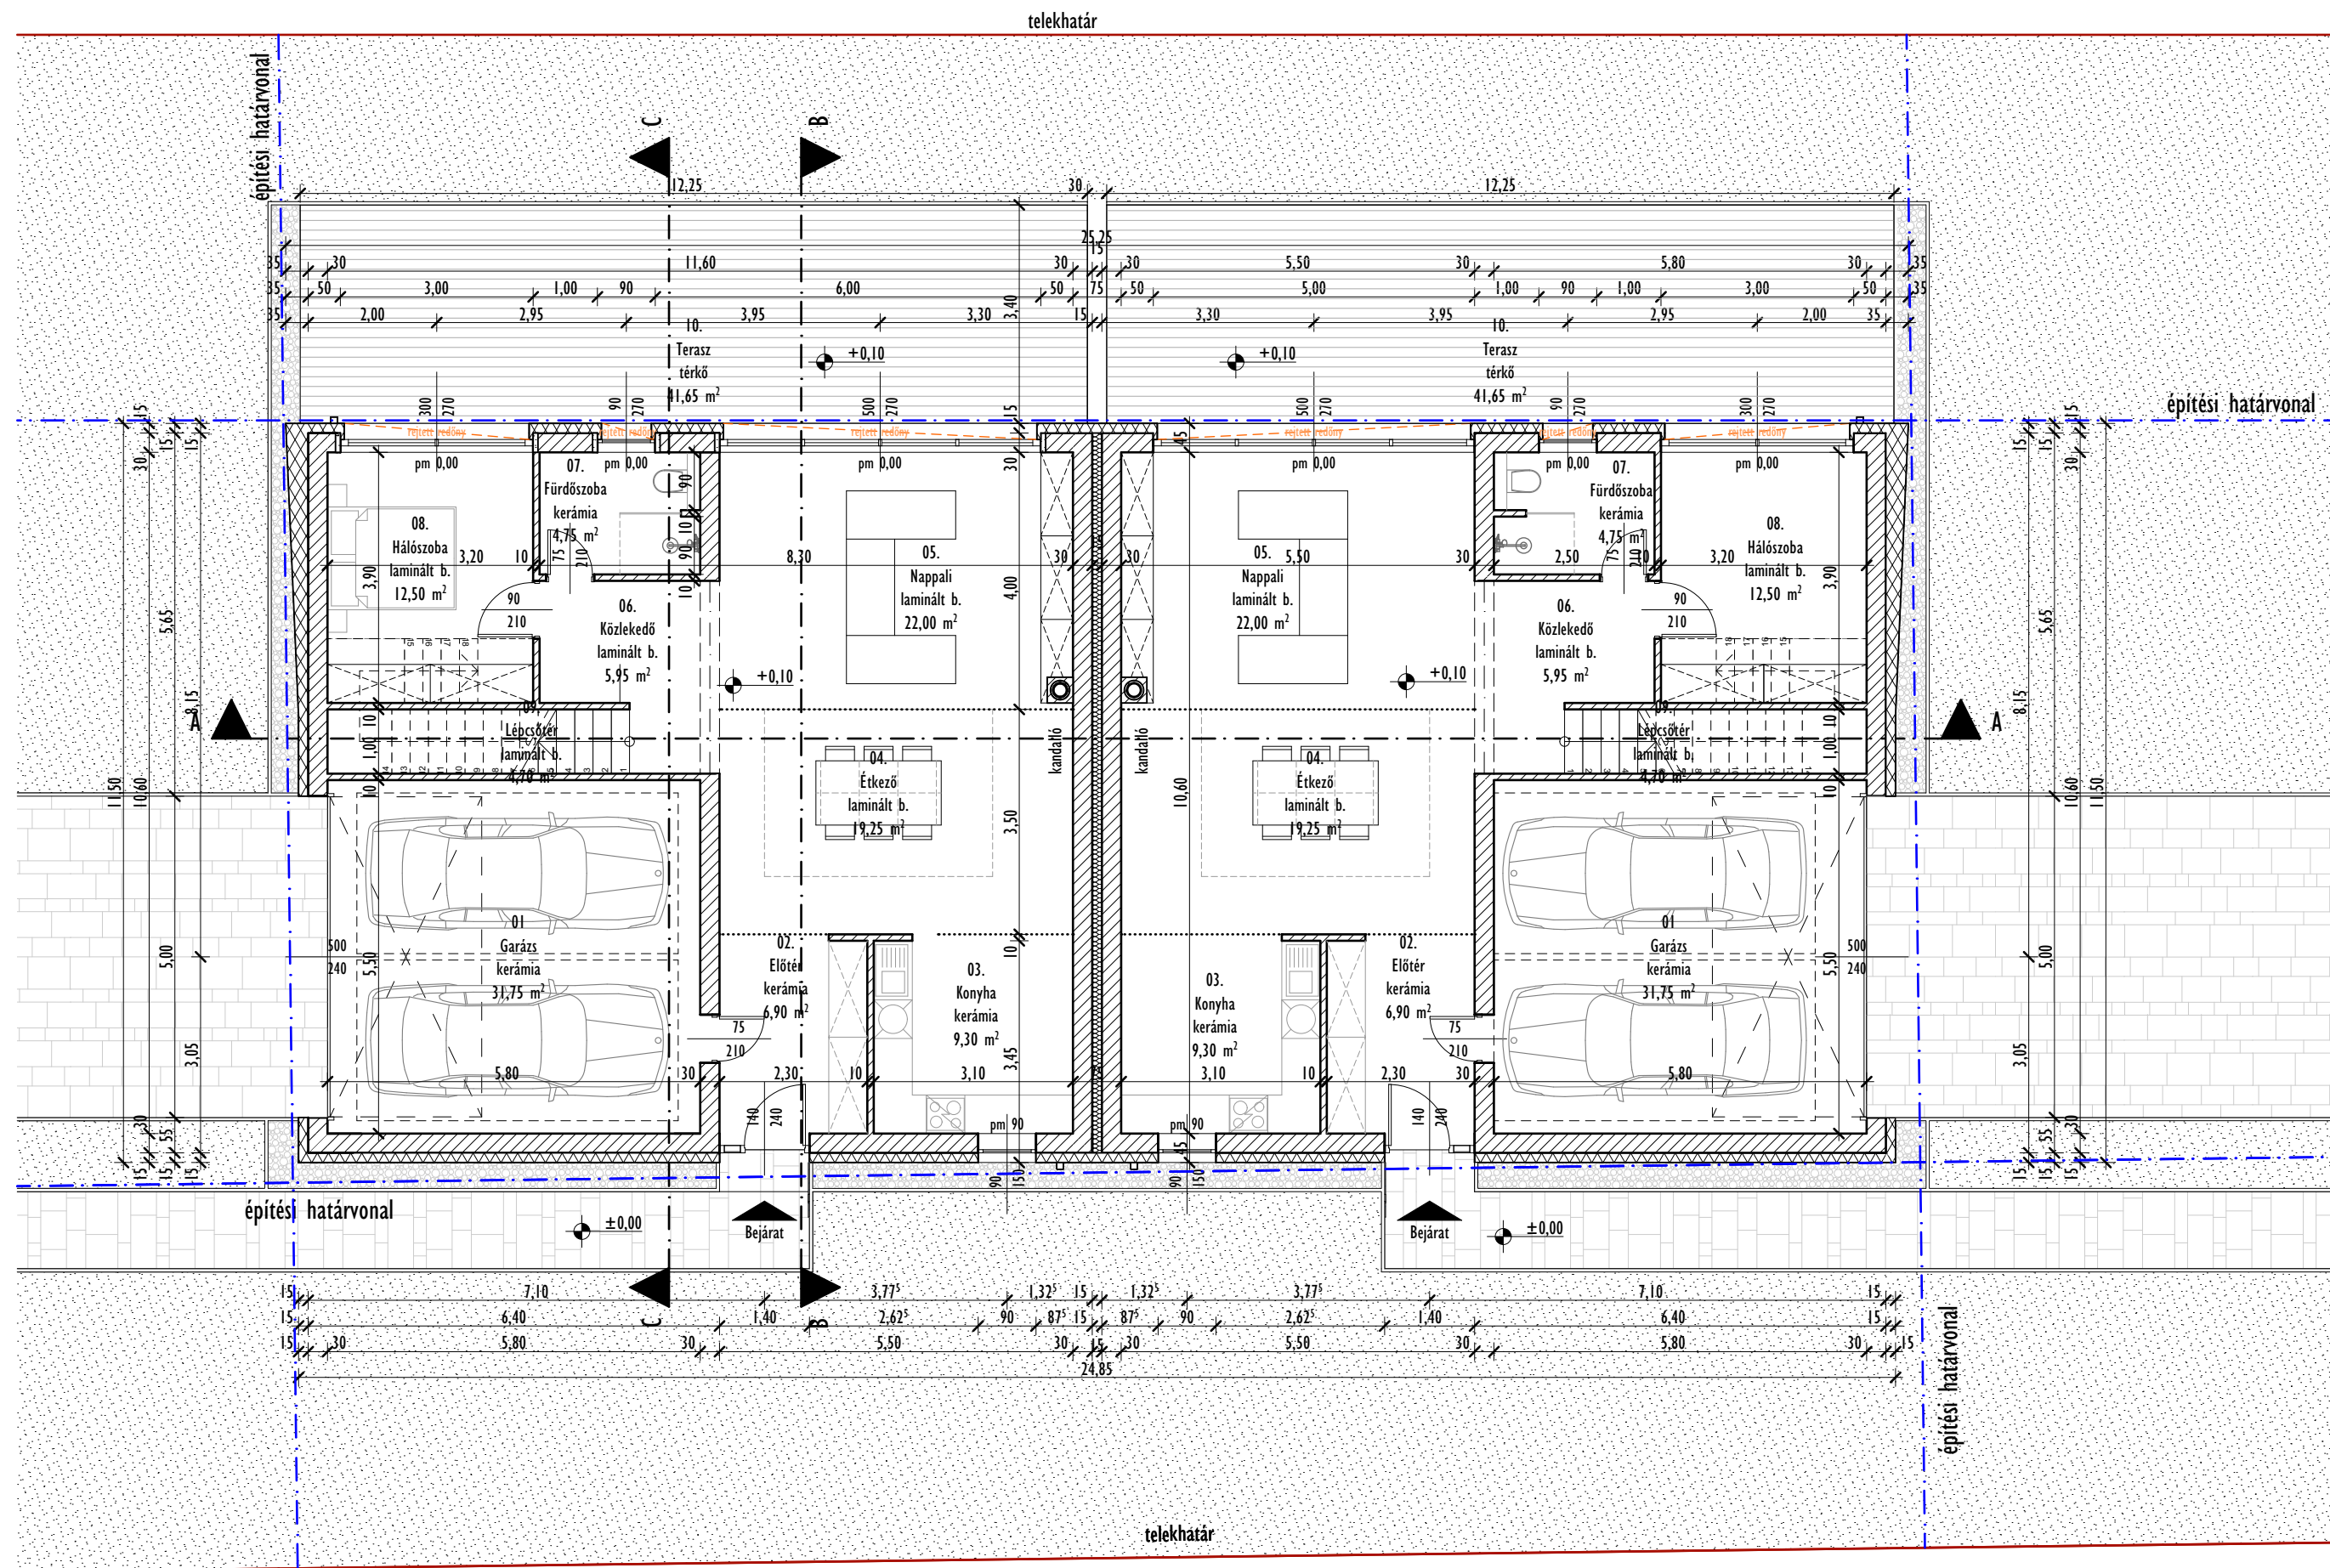

HELYISÉGLISTA:

1. LAKÁS

Földszint	nettó	117,10 m ²
01. Garázs	kerámia	31,75 m ²
02. Előtér	kerámia	6,90 m ²
03. Konyha	kerámia	9,30 m ²
04. Étkező	laminált b.	19,25 m ²
05. Nappali	laminált b.	22,00 m ²
06. Közlekedő	laminált b.	5,95 m ²
07. Fürdőszoba	kerámia	4,75 m ²
08. Hálószoba	laminált b.	12,50 m ²
09. Lépcsőtér	laminált b.	4,700 m ²
10. Terasz	térkö	41,65 m ²

Emelet	nettó	73,90 m ²
11. Közlekedő	laminált b.	14,65 m ²
12. Hálószoba	laminált b.	12,00 m ²
13. Hálószoba	laminált b.	11,75 m ²
14. Hálószoba	laminált b.	11,75 m ²
15. Fürdőszoba	kerámia	7,800 m ²
16. Hálószoba	laminált b.	11,20 m ²
17. Háztart. helyiség	kerámia	4,750 m ²
18. Terasz	térkö	34,00 m ²

1. lakás összes
nettó alapterülete: 191,00 m²

2. LAKÁS



Földszint	nettó	117,10 m ²
01. Garázs	kerámia	31,75 m ²
02. Előtér	kerámia	6,90 m ²
03. Konyha	kerámia	9,30 m ²
04. Étkező	laminált b.	19,25 m ²
05. Nappali	laminált b.	22,00 m ²
06. Közlekedő	laminált b.	5,95 m ²
07. Fürdőszoba	kerámia	4,75 m ²
08. Hálószoba	laminált b.	12,50 m ²
09. Lépcsőtér	laminált b.	4,700 m ²
10. Terasz	térkö	41,65 m ²

Emelet	nettó	73,90 m ²
11. Közlekedő	laminált b.	14,65 m ²
12. Hálószoba	laminált b.	12,00 m ²
13. Hálószoba	laminált b.	11,75 m ²
14. Hálószoba	laminált b.	11,75 m ²
15. Fürdőszoba	kerámia	7,800 m ²
16. Hálószoba	laminált b.	11,20 m ²
17. Háztart. helyiség	kerámia	4,750 m ²
18. Terasz	térkö	34,00 m ²

2. lakás összes
nettó alapterülete: 191,00 m²

Épület összes
nettó alapterülete: 382,00 m²

Épület összes
bruttó alapterülete: 286,67 m²

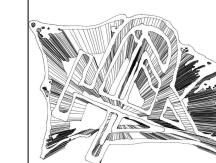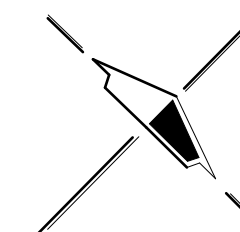

PLAN - ART MÉRNÖIRODA
Építőipari és Tervező KFT.
4033 Debrecen, Luther utca 50.
06 (52) 444 - 424

LAKÓÉPÜLET EGYSZERŰ BEJELENTÉSÉNEK ÉS ÉPÍTÉSI TEVÉKENYSÉGÉNEK
TERVDOKUMENTÁCIÓJA (I. ÜTEM)

Földszinti alaprajz	2021. 05. 17.
B-01	M=1:100 57/2020
Megrendelő:	PROFITÁL 2004 Kft. 4281 Létavértes, Konyári u. 22.
Építés helye:	4014 Debrecen-Pallag, Tormay Béla u. hrsz.: 66052/26
Felelős Tervező:	Rácz Tibor István, Okl.építészmérnök É-09-0506
Tervező munkatárs:	Szűcs Gergő, építészmérnök