


# EMELETI ALAPRAJZ

M=1:100

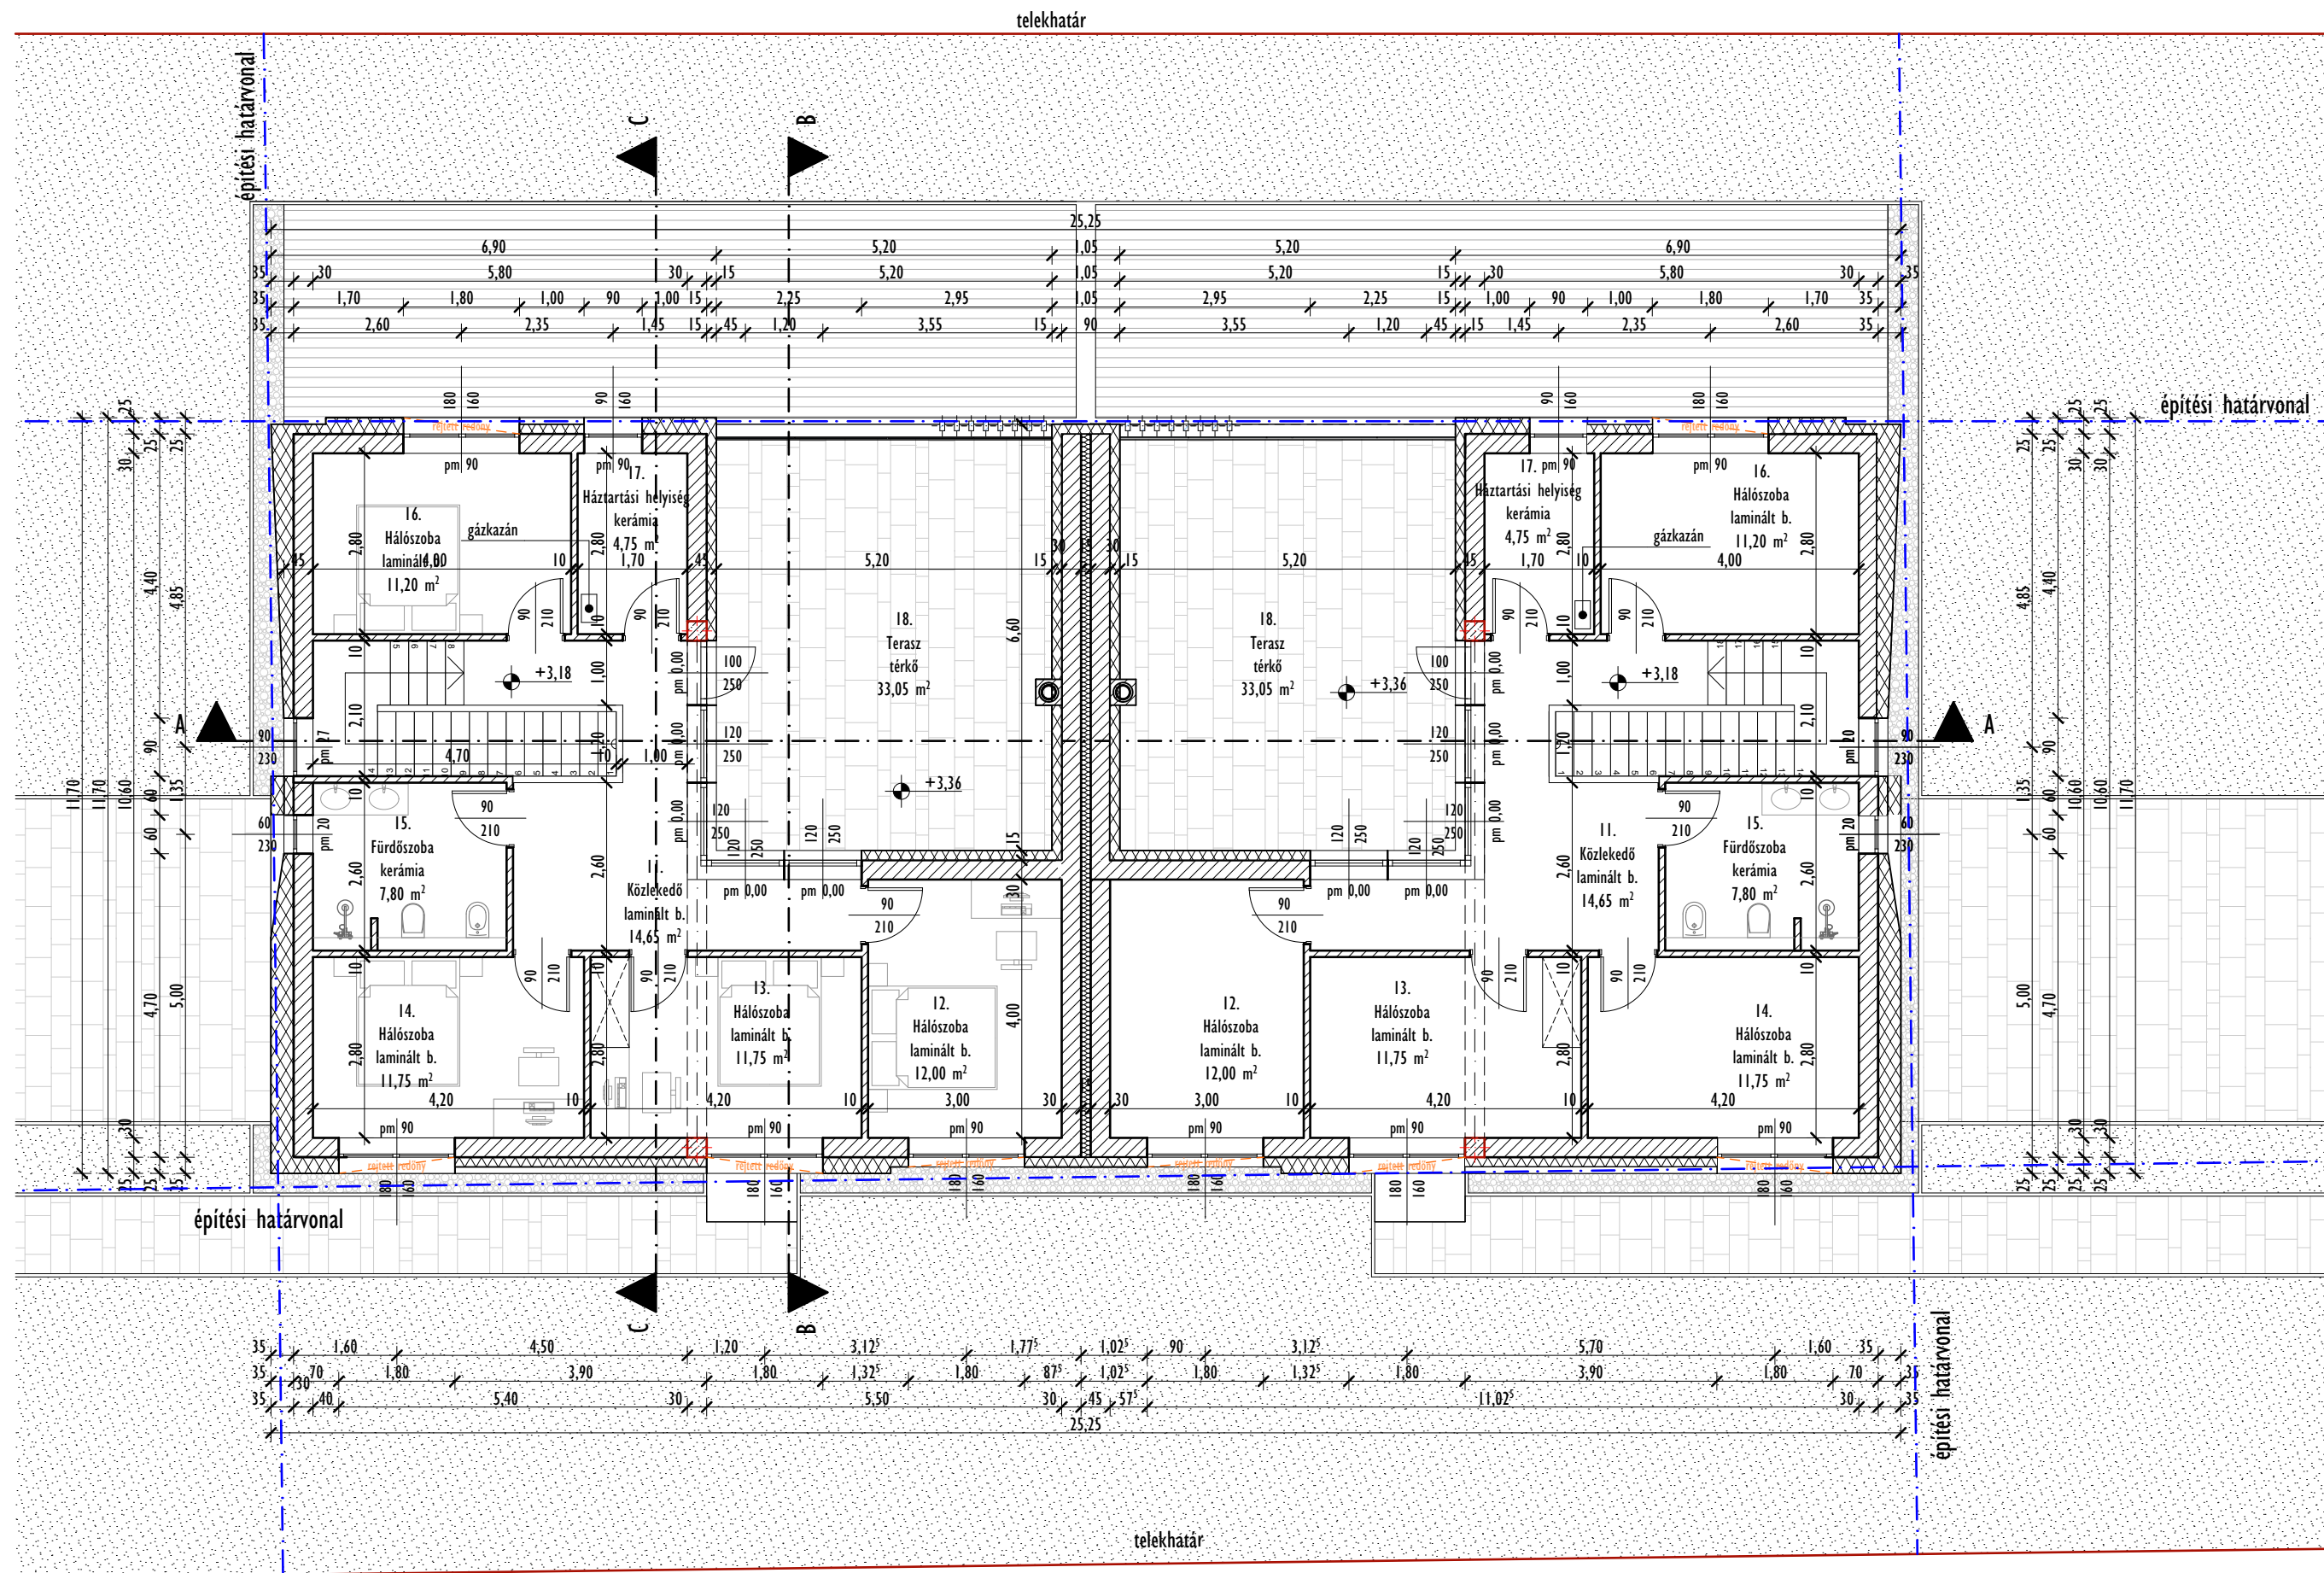

## HELYISÉGLISTA:

### 1. LAKÁS

Földszint	nettó 117,10 m <sup>2</sup>
01. Garázs	kerámia 31,75 m <sup>2</sup>
02. Előtér	kerámia 6,900 m <sup>2</sup>
03. Konyha	kerámia 9,300 m <sup>2</sup>
04. Étkező	laminált b. 19,25 m <sup>2</sup>
05. Nappali	laminált b. 22,00 m <sup>2</sup>
06. Közlekedő	laminált b. 5,950 m <sup>2</sup>
07. Fürdőszoba	kerámia 4,750 m <sup>2</sup>
08. Hálószoba	laminált b. 12,50 m <sup>2</sup>
09. Lépcsőtér	laminált b. 4,700 m <sup>2</sup>
10. Terasz	térkö 41,65 m <sup>2</sup>

Emelet	nettó 73,90 m <sup>2</sup>
11. Közlekedő	laminált b. 14,65 m <sup>2</sup>
12. Hálószoba	laminált b. 12,00 m <sup>2</sup>
13. Hálószoba	laminált b. 11,75 m <sup>2</sup>
14. Hálószoba	laminált b. 11,75 m <sup>2</sup>
15. Fürdőszoba	kerámia 7,800 m <sup>2</sup>
16. Hálószoba	laminált b. 11,20 m <sup>2</sup>
17. Háztart. helyiség	kerámia 4,750 m <sup>2</sup>
18. Terasz	térkö 34,00 m <sup>2</sup>

1. lakás összes nettó alapterülete: 191,00 m<sup>2</sup>

### 2. LAKÁS



Földszint	nettó 117,10 m <sup>2</sup>
01. Garázs	kerámia 31,75 m <sup>2</sup>
02. Előtér	kerámia 6,900 m <sup>2</sup>
03. Konyha	kerámia 9,300 m <sup>2</sup>
04. Étkező	laminált b. 19,25 m <sup>2</sup>
05. Nappali	laminált b. 22,00 m <sup>2</sup>
06. Közlekedő	laminált b. 5,950 m <sup>2</sup>
07. Fürdőszoba	kerámia 4,750 m <sup>2</sup>
08. Hálószoba	laminált b. 12,50 m <sup>2</sup>
09. Lépcsőtér	laminált b. 4,700 m <sup>2</sup>
10. Terasz	térkö 41,65 m <sup>2</sup>

Emelet	nettó 73,90 m <sup>2</sup>
11. Közlekedő	laminált b. 14,65 m <sup>2</sup>
12. Hálószoba	laminált b. 12,00 m <sup>2</sup>
13. Hálószoba	laminált b. 11,75 m <sup>2</sup>
14. Hálószoba	laminált b. 11,75 m <sup>2</sup>
15. Fürdőszoba	kerámia 7,800 m <sup>2</sup>
16. Hálószoba	laminált b. 11,20 m <sup>2</sup>
17. Háztart. helyiség	kerámia 4,750 m <sup>2</sup>
18. Terasz	térkö 34,00 m <sup>2</sup>

2. lakás összes nettó alapterülete: 191,00 m<sup>2</sup>

Épület összes nettó alapterülete: 382,00 m<sup>2</sup>

Épület összes bruttó alapterülete: 286,67 m<sup>2</sup>

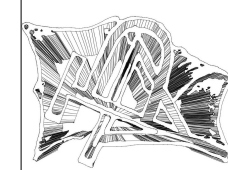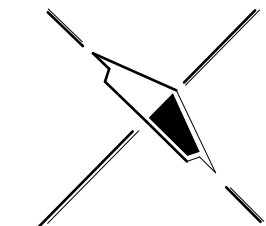

**PLAN - ART MÉRNÖIRODA**  
Építőipari és Tervező KFT.  
4033 Debrecen, Luther utca 50.  
06 (52) 444 - 424

LAKÓÉPÜLET EGYSZERŰ BEJELENTÉSÉNEK ÉS ÉPÍTÉSI TEVÉKENYSÉGÉNEK TERVDOKUMENTÁCIÓJA (I. ÜTEM)		
Emeleti alaprajz	M=1:100	2021. 05. 17.
B-02	M=1:100	57/2020
Megrendelő:	PROFITÁL 2004 Kft. 4281 Létavértes, Konyári u. 22.	
Építés helye:	4014 Debrecen-Pallag, Tormay Béla u. hrsz.: 66052/26	
Felelős Tervező:	Rácz Tibor István, Okl.építészmérnök É-09-0506	
Tervező munkatárs:	Szűcs Gergő, építészmérnök	