




DÉLI HOMLOKZAT M=1:100

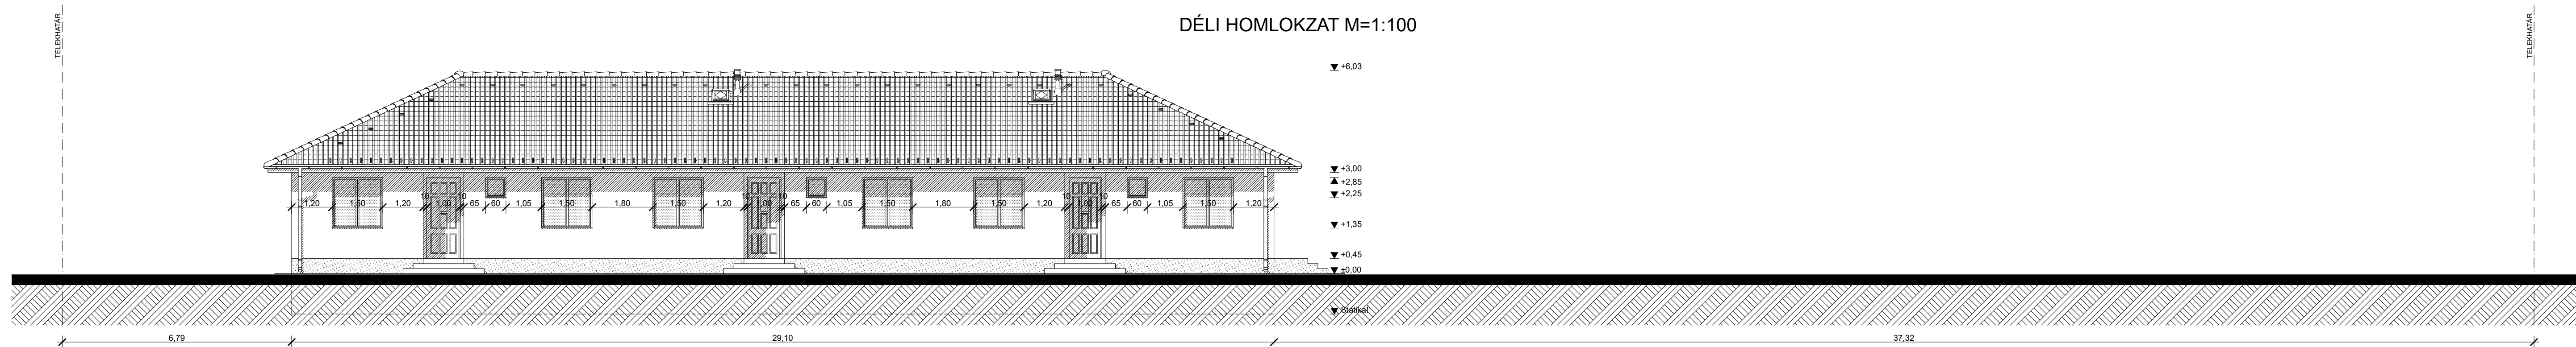


KELET HOMLOKZAT M=1:100

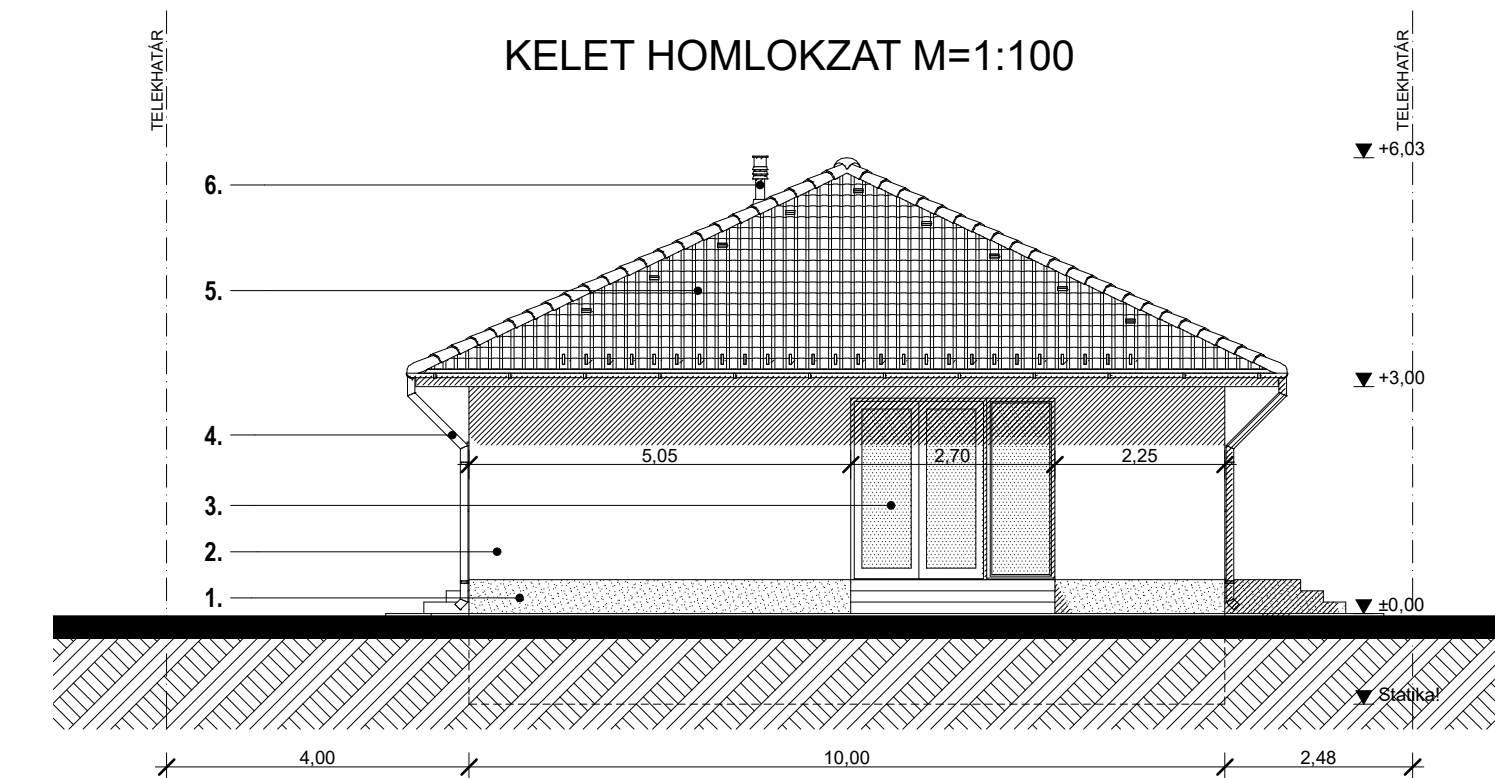

ÉSZAKI HOMLOKZAT M=1:100

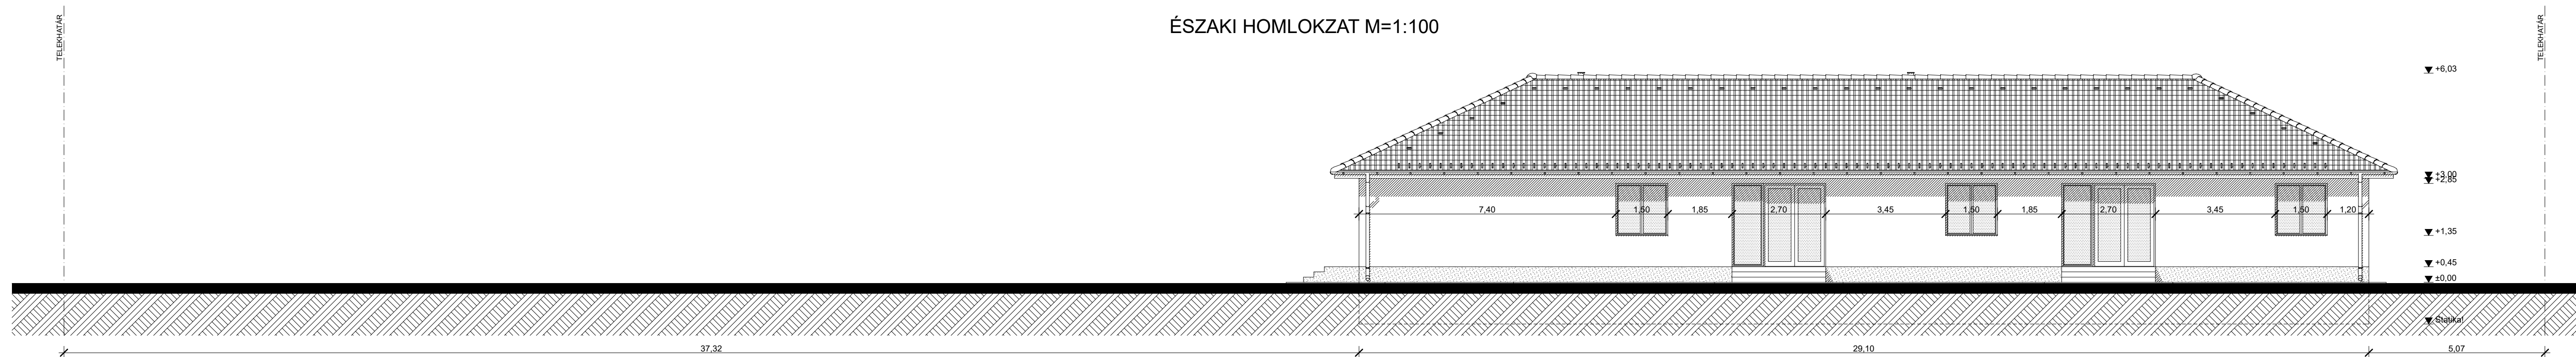

NYUGATI HOMLOKZAT M=1:100

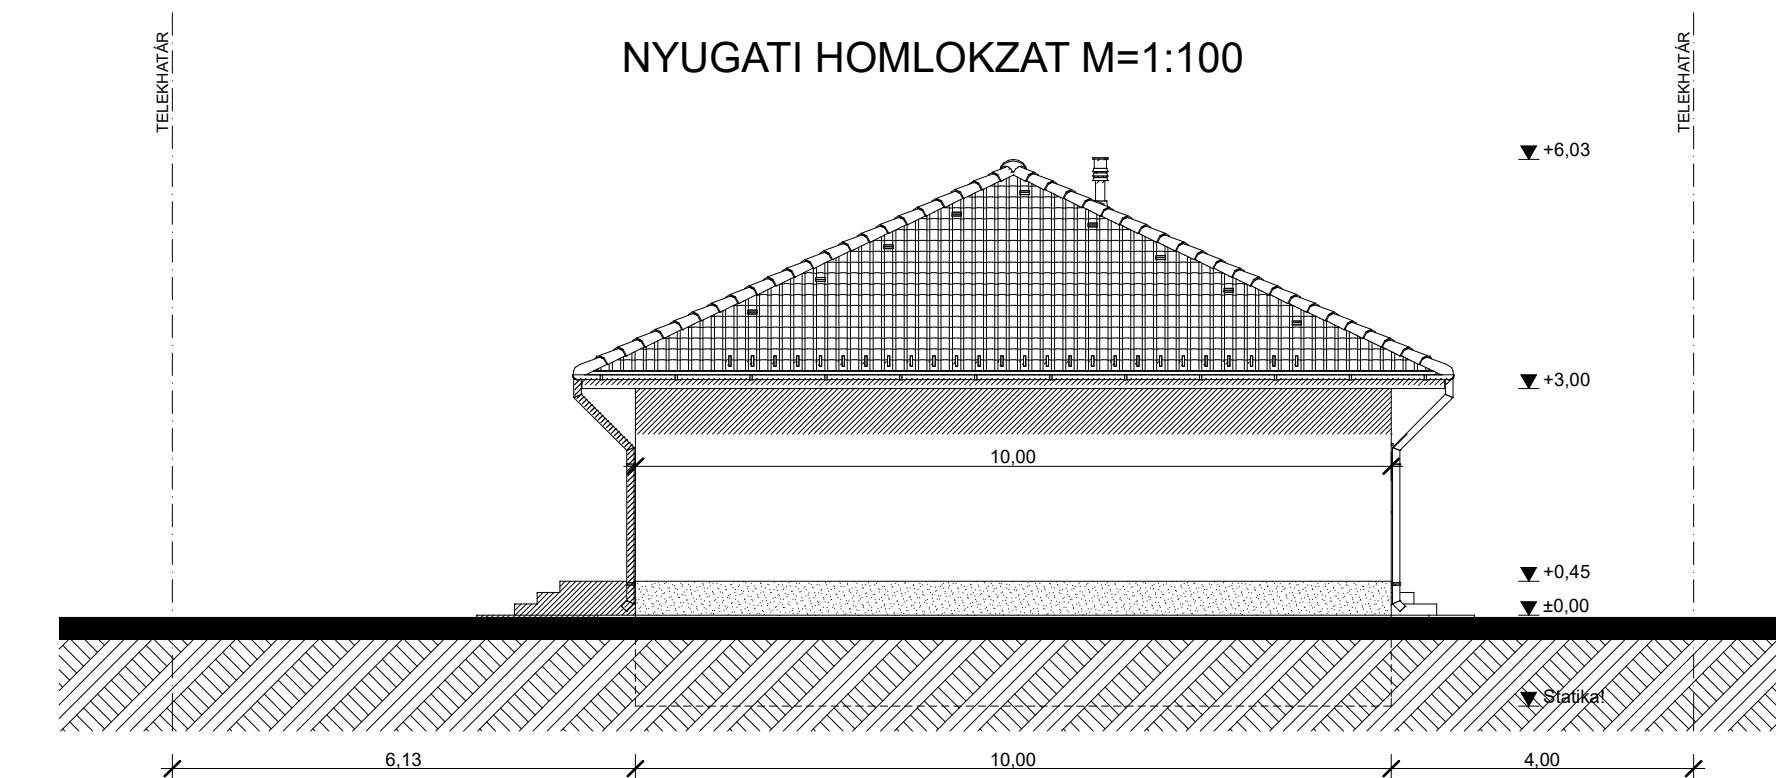

1. antracit színű lábazati gyöngyvakolat
2. törtfehér színű homlokzati nemesvakolat
3. fehér színű műanyag nyílászárók
4. horganyzott acéllemez csatornarendszer
5. antracit színű beton cserépfedés
6. fekete színű légbeszívó/füstcső

HOMLOKZATOK
M=1:100

KÉTLAKÁSOS LAKÓÉPÜLET
egyszerű bejelentési terve

DEBRECEN, 2022. 11.

Építető: PROFITÁL 2004 KFT.
4281 Létavértes, Konyári u. 22.

Épül.: 4251 Hajdúsámson, Dombos u.

HRSZ.: 6522/27

Tervező: **BALMAZ GÁBOR**
építésszerműk, tervező szakmérnök
4211 Ebes, Kosárfonó u. 11.
E-09-0624