


### A-A METSZET M=1:100

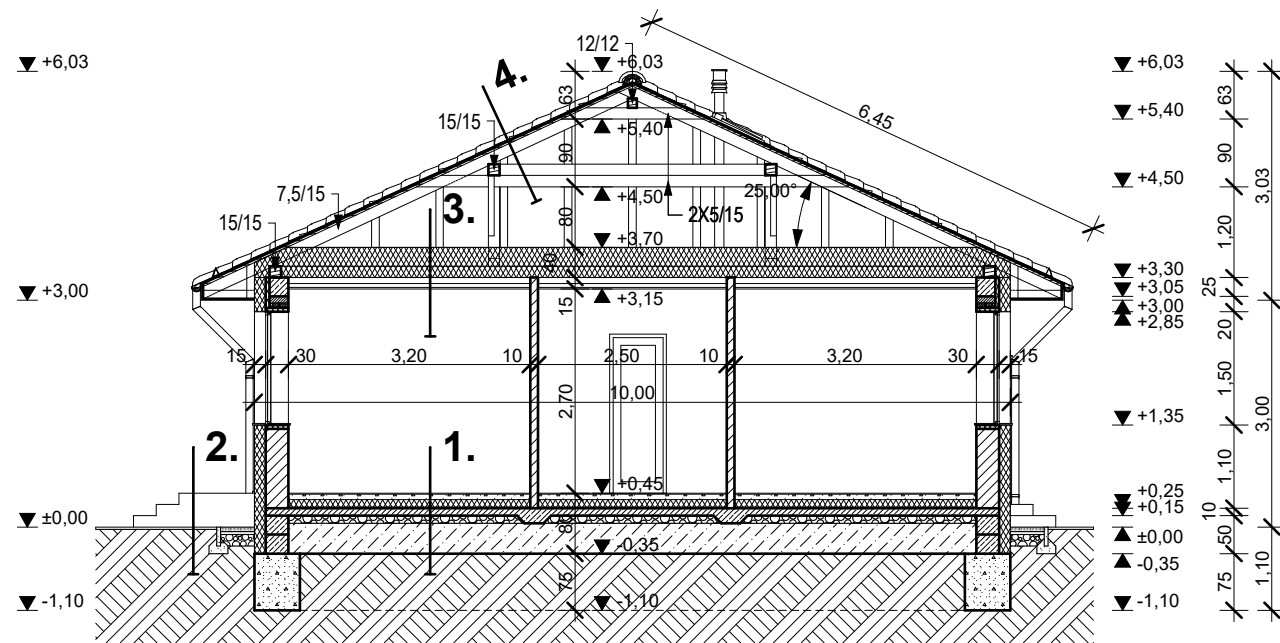


- 1 cm járólap + ragasztó/  
(laminált park+alátét fólia)  
7 cm aljzatbeton  
1 rtg. PE fólia  
12 cm lépésálló Austrotherm hőszig.  
1 rtg. BITUTOP GV-4,2 bit. lemez  
10 cm vasalt aljzatbeton  
10 cm kavicságy  
40 cm feltöltés  
--- termett talaj

2. 1 cm fagyálló járólap + ragasztó  
1 rtg. kent vízszigetelés  
10 cm vasalt aljzatbeton  
10 cm kavicságy  
60 cm feltöltés  
--- termett talaj

3. 25 cm Therwoolin hőszig.  
1,5 cm perforált OSB háncslemez  
15 cm fa födémgerenda közte  
15 cm Therwoolin hőszig.  
1 rtg. párazáró fólia  
50 mm burkolatot tartó acélváz  
1,5 cm gipszkarton burkolat

4. beton cserépfedés  
30/50 mm lécezés  
30/50 mm ellenléc  
1 rtg. tetőfóliafólia  
10/15 cm szarufa  
--- kiszellőztetett padlástér

### B-B METSZET M=1:100

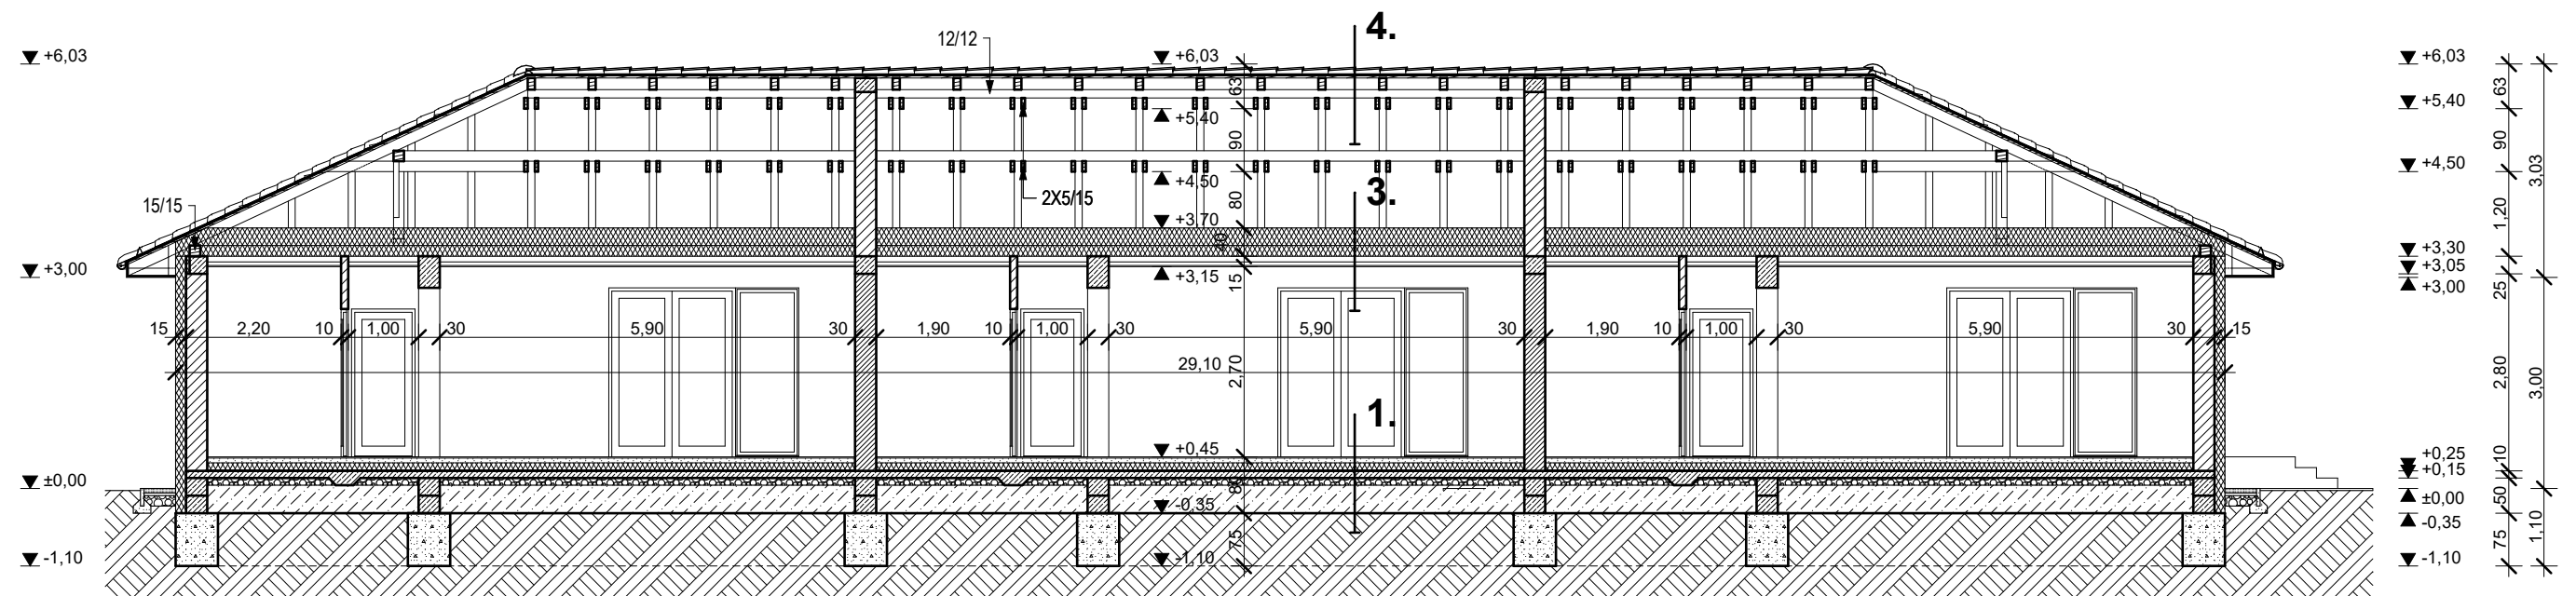

## METSZETEK M=1:100

**KÉTLAKÁSOS LAKÓÉPÜLET**  
egyszerű bejelentési terve

DEBRECEN, 2022. 11.

Építető: PROFITÁL 2004 KFT.  
4281 Létavértes, Konyári u. 22.

Épül: 4251 Hajdúsámson, Dombos u.

HRSZ.: 6522/28

Tervező: **BALMAZ GÁBOR**  
építésszámológ, tervező szakmérnök  
4211 Ebes, Kosárfónó u. 11.  
E-09-0624

**E-2**