

**RÉTEGRENDEK:**

**r\_1. (tető)**  
 2,50 cm betoncserep fedés  
 3/5 cm láng-, rovar- és gombamentesített cseréplécezés  
 5/5 cm láng-, rovar- és gombamentesített ellenlécezés, közeiben átszellőztető légrés  
 1 rtg. páraáteresztő tetőfólia  
 10/15 cm láng-, rovar- és gombamentesített szarufa, közeiben légrés

**r\_2. (padlásfödém)**  
 15,00 cm szálás ásványgyapot hőszigetelés  
 15/15 cm láng-, rovar- és gombamentesített fagerenda, közeiben szálás ásványgyapot hőszigetelés  
 1 rtg. felületfolytonos párazáró hőtükrös fólia  
 -- légrés  
 1 rtg. 15 mm vtg. függesztett tűzgátló gipszkarton  
 almennyezet fémvázon  
 1 rtg. glettelés-festés

**r\_3. (talajon fekvő padló)**  
 1,00 cm csúszásmentes beltéri kerámia lapburkolat + ágyazóhabarcs / laminált padló + polifoam alátétzőnyeg  
 7,00 cm egyenletesre lehúzott kiálló kavicszemcséktől és kavicsfészkektől mentes felületű aljzatbeton, falaknál 1 cm vastag peremdilataációs szalaggal  
 1 rtg. polietilén fólia elválasztó és védőréteg  
 12,00 cm lépésálló expandált polisztirolhab hőszigetelés tompa ütköztetéssel  
 1 rtg. Bitutop GV 4,2 bitumenes vastaglemez talajnedvesség elleni szigetelés teljes felületén lángolvasztással rögzítve  
 1 rtg. hideg bitumenes kellősítés  
 10,00 cm egyenletesre lehúzott kiálló kavicszemcséktől és kavicsfészkektől mentes felületű vasalt aljzatbeton  
 15,00 cm tömörített kavicságyazat (Tr  $\gamma=95\%$ )  
 -- bányahomok feltöltés  
 -- termett talaj

**r\_4. (határoló falazat)**  
 2,00 mm homlokzatvakolat  
 1 rtg. alapozó  
 1 rtg. tapaszréteg  
 1 rtg. üvegszövet háló  
 1 rtg. tapaszréteg  
 15,00 cm expandált polisztirolhab hőszigetelés  
 1 rtg. ragasztó  
 0,50 cm faldörzsölés  
 30,00 cm égetett agyag falazóelem  
 1,00 cm belső vakolat  
 0,20 cm glettelés  
 3 rtg. festés

láng-, rovar- és gombamentesített fogópár 2x5/15 cm

láng-, rovar- és gombamentesített könnyökfa 8/8 cm


láng-, rovar- és gombamentesített állószék 15/15 cm

Porotherm A-12 nyílásáthidaló föléfalazással vagy fölébetonozással, kiegészítő homlokzati XPS hőszigeteléssel

**r\_5. (előlépcső)**  
 1,00 cm csúszásmentes kültéri kerámia lapburkolat + ágyazóhabarcs  
 2 rtg. kerámia lapburkolat alá kenhető kent vízszigetelés  
 10,00 cm léccel simított, kiálló kavicsfészkektől mentes, vasalt beton teraszlemez  
 15,00 cm tömörített kavicságyazat (Tr  $\gamma=95\%$ )  
 -- bányahomok feltöltés  
 -- termett talaj

**r\_6. (talajon fekvő padló garázs)**  
 1,00 cm csúszásmentes beltéri kerámia lapburkolat + ágyazóhabarcs  
 7,00 cm egyenletesre lehúzott kiálló kavicszemcséktől és kavicsfészkektől mentes felületű, vashálóval erősített aljzatbeton, falaknál 1 cm vastag peremdilataációs szalaggal  
 1 rtg. polietilén fólia elválasztó és védőréteg  
 12,00 cm Austrotherm EPS AT-N150 hőszigetelés tompa ütköztetéssel  
 1 rtg. Bitutop GV 4,2 bitumenes vastaglemez talajnedvesség elleni szigetelés teljes felületén lángolvasztással rögzítve  
 1 rtg. hideg bitumenes kellősítés  
 10,00 cm egyenletesre lehúzott kiálló kavicszemcséktől és kavicsfészkektől mentes felületű vasalt aljzatbeton  
 15,00 cm tömörített kavicságyazat (Tr  $\gamma=95\%$ )  
 -- termett talaj

**A-A METSZET**  
**M 1:100**

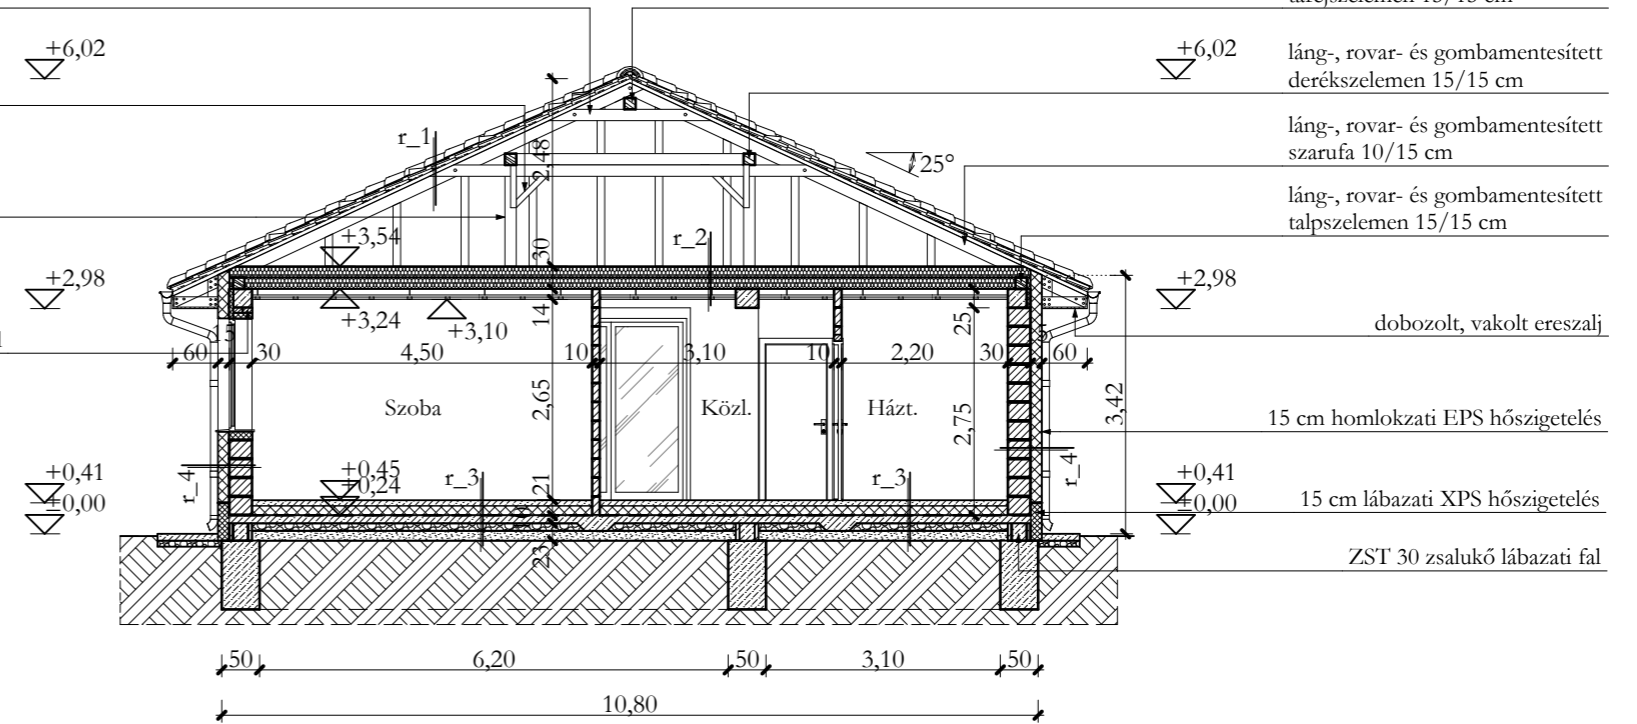

**ANYAGJELÖLÉS:**

- Talaj
- Kavicsfeltöltés
- Bányahomok feltöltés
- Csömöszölt beton
- Monolit vasbeton
- Ásványi szálás hőszigetelés
- Polisztirolhab hőszigetelés
- Fa
- Tégla falazóblokk
- Vízszigetelés

**MEGJEGYZÉS:**

- Alapozás: Az alaptesteket a teherhordó talajba legalább 10 cm-re bele kell nyújtani.
- Abban az esetben, ha a talajfeltárások során feltöltött talaj lenne a teherhordó réteg helyett, úgy méretezett cölöpalapozásra van szükség, gerendarács erősítéssel. A metszeten jelölt alapozási sík irányadó, de kivitelezésre nem jogosít! A végleges alapozási sík meghatározása statikai kiviteli részét képezi!
- A metszeten jelölt méretek irányadóak, kivitelezésre nem jogosítanak! A végleges méretek meghatározása a statikai kiviteli részét képezi!
- Méretek a helyszínen ellenőrizendőek!

<b>Tervdokumentáció új lakóépület egyszerű bejelentéséhez</b>		M=1:100	<b>Tervező:</b> Finta Ádám É 09-0685 4031 Debrecen, Derék utca 99. fintaadam@gmail.com +36 20 452 0080
(A-A metszet)			
<b>Építető(k):</b>	Profitál 2004 Kft. 4281 Létavértes, Konyári utca 22.	2021.09. hó	E-02
<b>Építés helye:</b>	4251 Hajdúsámsón, Harmat utca HRSZ: 9254/1		