B-B METSZET
M 1:100

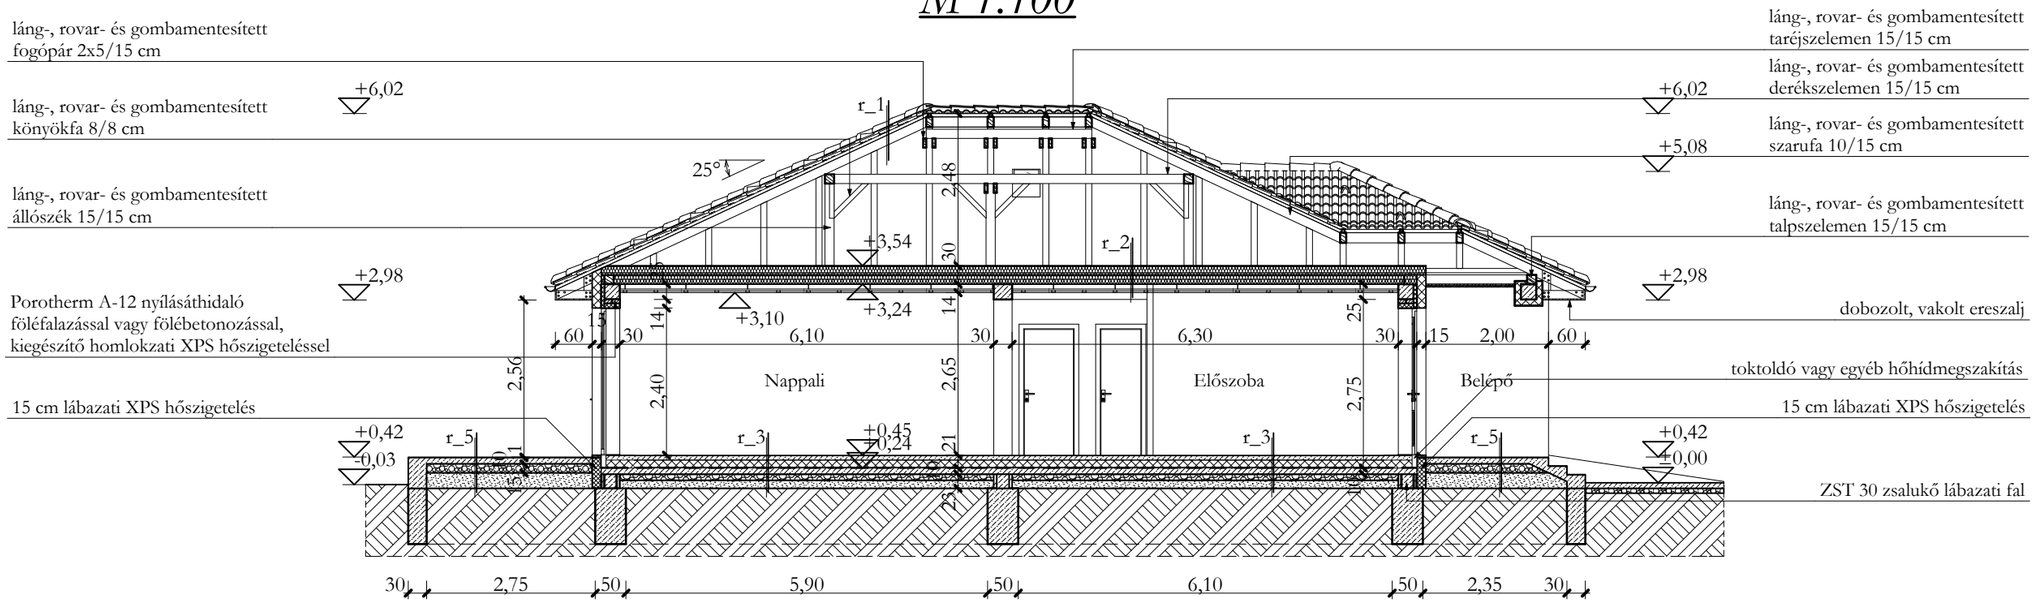

RÉTEGREND:EK:

r_1.	**(tető)**
2,50 cm	betoncserép fedés
3/5 cm	láng-, rovar- és gombamentesített cseréplécezés
5/5 cm	láng-, rovar- és gombamentesített ellenlécezés, közeiben átszellőztető légrés
1 rtg.	páraáteresztő tetőfólia
10/15 cm	láng-, rovar- és gombamentesített szarufa, közeiben légrés

r_2.	**(padlásfödém)**
15,00 cm	szálas ásványgyapot hőszigetelés
15/15 cm	láng-, rovar- és gombamentesített fagerenda, közeiben szálas ásványgyapot hőszigetelés
1 rtg.	felületfolytonos párazáró hőtükrös fólia
--	légrés
1 rtg.	15 mm vtg. függesztett tűzgátló gipszkarton álmennyezet fémvázon
1 rtg.	glettelés-festés

r_3.	**(talajon fekvő padló)**
1,00 cm	csúszásmentes beltéri kerámia lapburkolat + ágyazóhabarcs / laminált padló + polifoam alátétszőnyeg
7,00 cm	egyenletesre lehúzott kiálló kavicsszemcséktől és kavicsfészkektől mentes felületű aljzatbeton, falaknál 1 cm vastag peremdilatációs szalaggal
1 rtg.	polietilén fólia elválasztó és védőréteg
12,00 cm	lépésálló expandált polisztirolhab hőszigetelés tompa ütköztetéssel
1 rtg.	Bitutop GV 4,2 bitumenes vastaglemez talajnedvesség elleni szigetelés teljes felületén lángolvasztással rögzítve
1 rtg.	hideg bitumenes kellősítés
10,00 cm	egyenletesre lehúzott kiálló kavicsszemcséktől és kavicsfészkektől mentes felületű vasalt aljzatbeton
15,00 cm	tömörített kavicságyazat (Tr γ=95%)
--	bányahomok feltöltés
--	termett talaj

r_4.	**(határoló falazat)**
2,00 mm	homlokzatvakolat
1 rtg.	alapozó
1 rtg.	tapaszréteg
1 rtg.	üvegszövet háló
1 rtg.	tapaszréteg
15,00 cm	expandált polisztirolhab hőszigetelés
1 rtg.	ragasztó
0,50 cm	faldörzsölés
30,00 cm	égetett agyag falazóelem
1,00 cm	belső vakolat
0,20 cm	glettelés
3 rtg.	festés

r_5.	**(előlépcső)**
1,00 cm	csúszásmentes kültéri kerámia lapburkolat + ágyazóhabarcs
2 rtg.	kerámia lapburkolat alá kenhető kent vízszigetelés
10,00 cm	léccel simított, kiálló kavicsfészkektől mentes, vasalt beton teraszlemez
15,00 cm	tömörített kavicságyazat (Tr γ=95%)
--	bányahomok feltöltés
--	termett talaj

r_6.	**(talajon fekvő padló_garázs)**
1,00 cm	csúszásmentes beltéri kerámia lapburkolat + ágyazóhabarcs
7,00 cm	egyenletesre lehúzott kiálló kavicsszemcséktől és kavicsfészkektől mentes felületű, vashálóval erősített aljzatbeton, falaknál 1 cm vastag peremdilatációs szalaggal
1 rtg.	polietilén fólia elválasztó és védőréteg
12,00 cm	Austrotherm EPS AT-N150 hőszigetelés tompa ütköztetéssel
1 rtg.	Bitutop GV 4,2 bitumenes vastaglemez talajnedvesség elleni szigetelés teljes felületén lángolvasztással rögzítve
1 rtg.	hideg bitumenes kellősítés
10,00 cm	egyenletesre lehúzott kiálló kavicsszemcséktől és kavicsfészkektől mentes felületű vasalt aljzatbeton
15,00 cm	tömörített kavicságyazat (Tr γ=95%)
--	termett talaj

ANYAGJELÖLÉS:

- Talaj
- Kavicsfeltöltés
- Bányahomok feltöltés
- Csömöszölt beton
- Monolit vasbeton
- Ásványi szálas hőszigetelés
- Polisztirolhab hőszigetelés
- Fa
- Tégla falazóblokk
- Vízszigetelés

MEGJEGYZÉS:

- Alapozás: Az alaptesteket a teherhordó talajba legalább 10 cm-re bele kell nyújtani.
Abban az esetben, ha a talajfeltárások során feltöltött talaj lenne a teherhordó réteg helyett, úgy méretezett cölöpalapozásra van szükség, gerendarács erősítéssel. A metszeteken jelölt alapozási sík irányadó, de kivitelezésre nem jogosít! A végleges alapozási sík meghatározása statikai kiviteli terv részét képezi!

- A metszeteken jelölt méretek irányadóak, kivitelezésre nem jogosítanak! A végleges méretek meghatározása a statikai kiviteli terv részét képezi!

- Méretek a helyszínen ellenőrizendőek!

Tervdokumentáció új lakóépület egyszerű bejelentéséhez
(B-B metszet) M=1:100

Építtető(k): Profitál 2004 Kft.
4281 Létavértes, Konyári utca 22. 2021.09. hó

Építés helye: 4251 Hajdúsámson, Harmat utca
HRSZ: 9254/1

E-03

Tervező:
Finta Ádám
É 09-0685
4031 Debrecen, Derék utca 99.
fintaadam@gmail.com
+36 20 452 0080