




**DÉLNYUGATI HOMLOKZAT**  
M 1:100

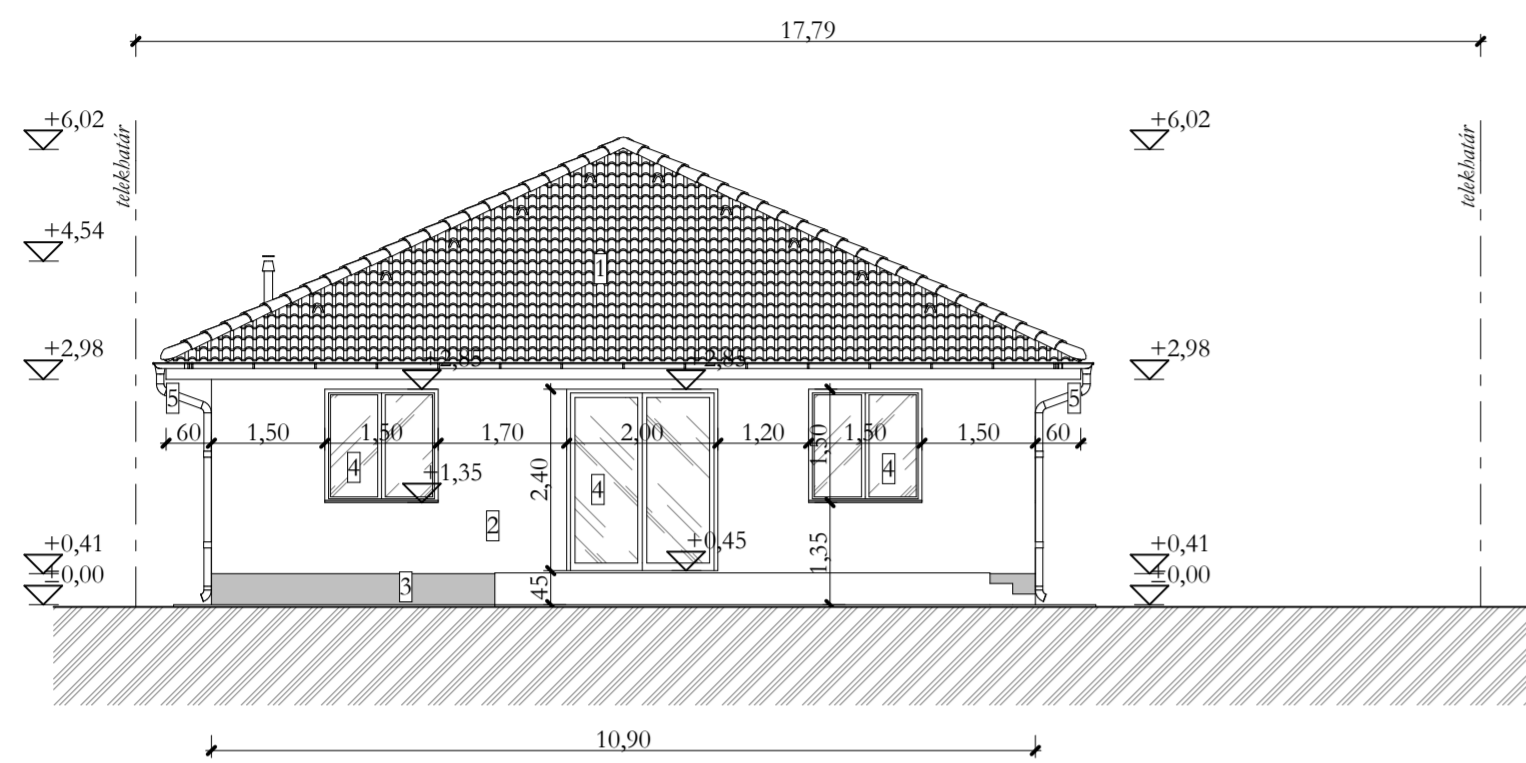


**ÉSZAKNYUGATI HOMLOKZAT**  
M 1:100

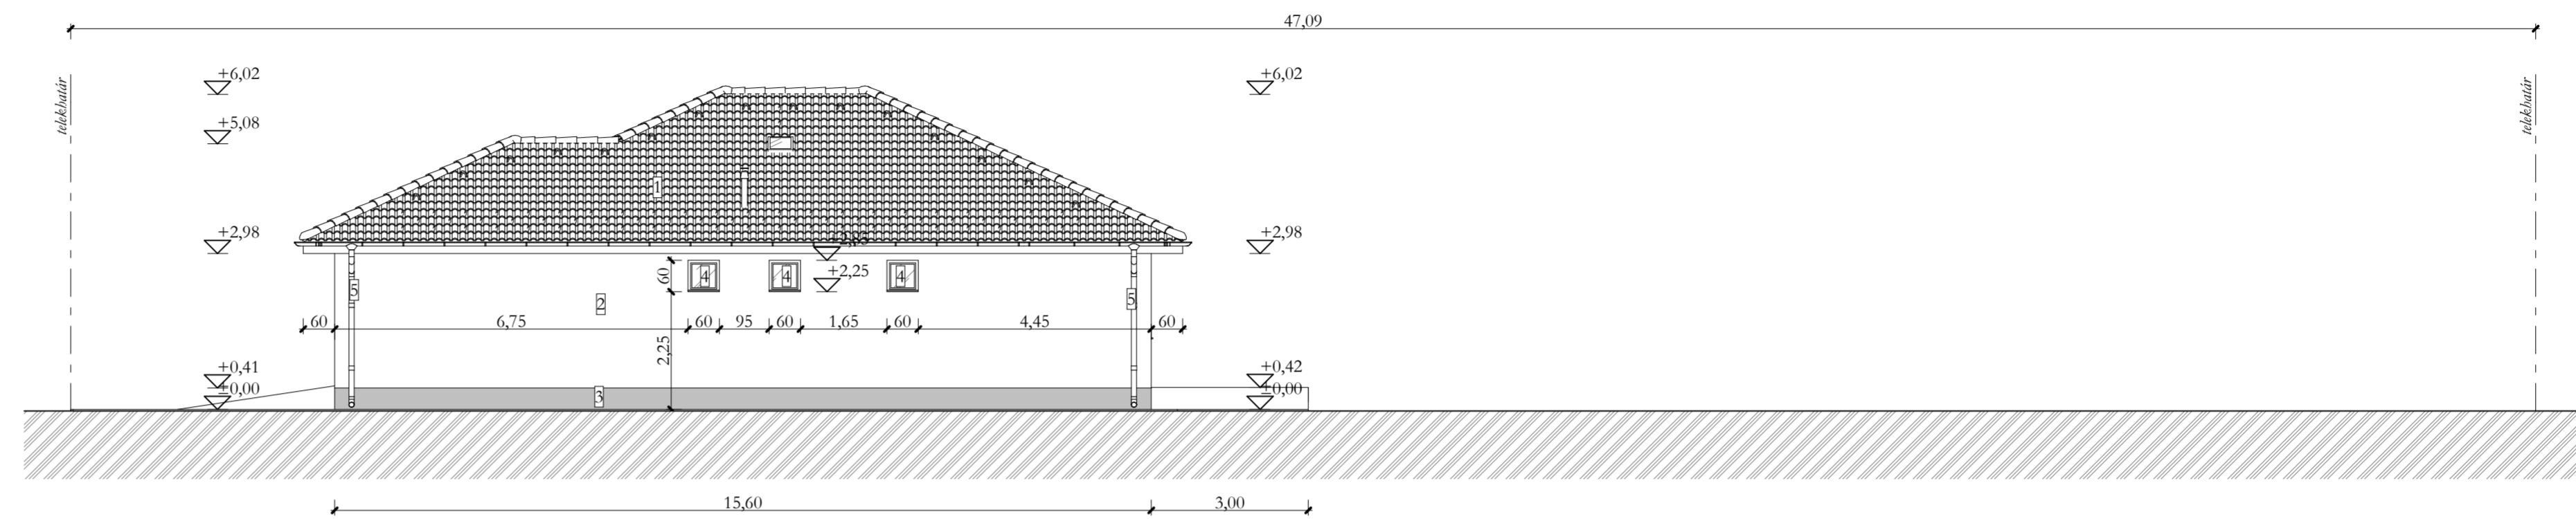

**ÉSZAKKELETI HOMLOKZAT**  
M 1:100

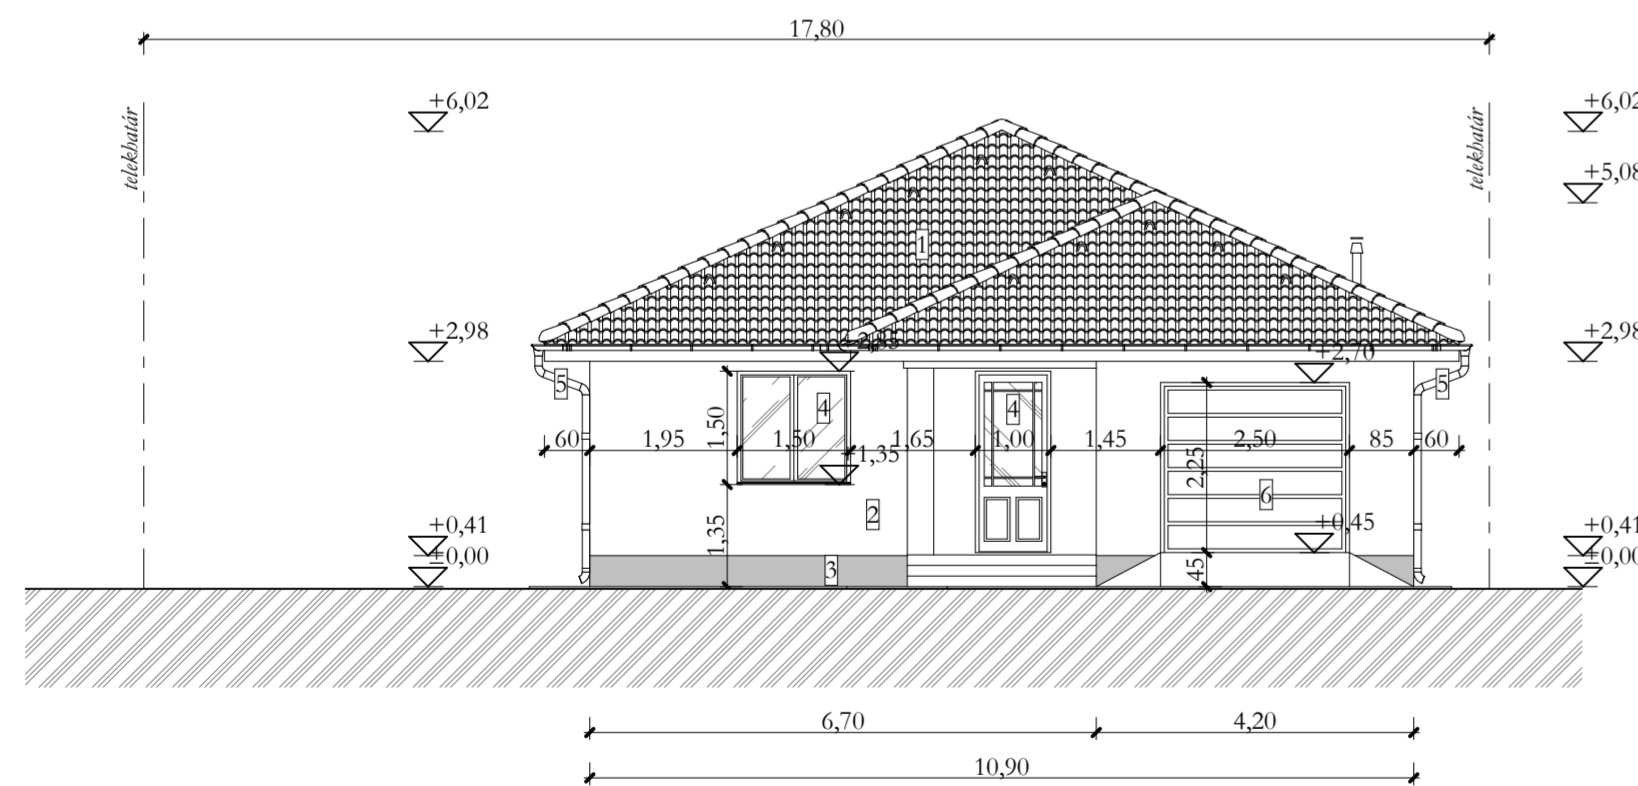

**DÉLKELETI HOMLOKZAT**  
M 1:100

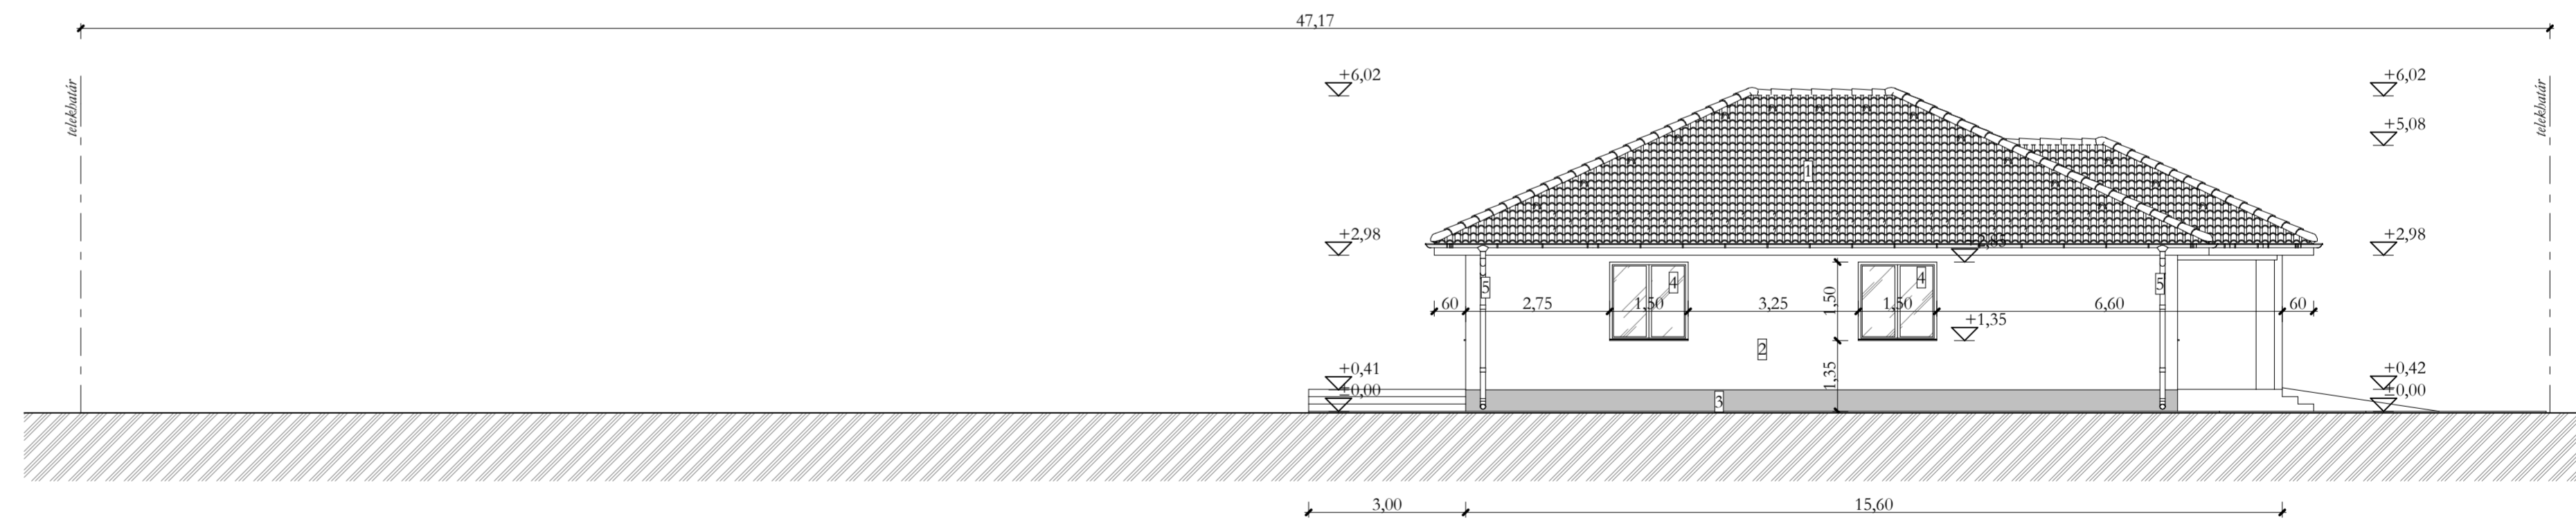

**HOMLOKZATKÉPZÉS:**

- |                                     |                         |
|-------------------------------------|-------------------------|
| 1: betoncserep fedés                | (barna színben)         |
| 2: homlokzati nemesvakolat          | (bézs színben)          |
| 3: lábazati vakolat                 | (sötétbarna színben)    |
| 4: műanyag homlokzati nyílászáró    | (fehér színben)         |
| 5: függő ereszt- és lefolyócsatorna | (horganyzott acéllemez) |
| 6: szekcionált garázkapu            | (fehér színben)         |

Tervdokumentáció új lakóépület egyszerű bejelentéséhez (Homlokzatok)		M=1:100	<b>Tervező:</b>
<b>Építető(k):</b>	Profítál 2004 Kft. 4281 Létavértes, Konyári utca 22.	2021.09. hó	Finta Ádám É 09-0685
<b>Építés helye:</b>	4251 Hajdúsámson, Harmat utca HRSZ: 9254/1		#031 Debrecen, Derék utca 99 fintadam@gmail.com +36 20 452 0880