


ALAPRAJZ

M 1:100

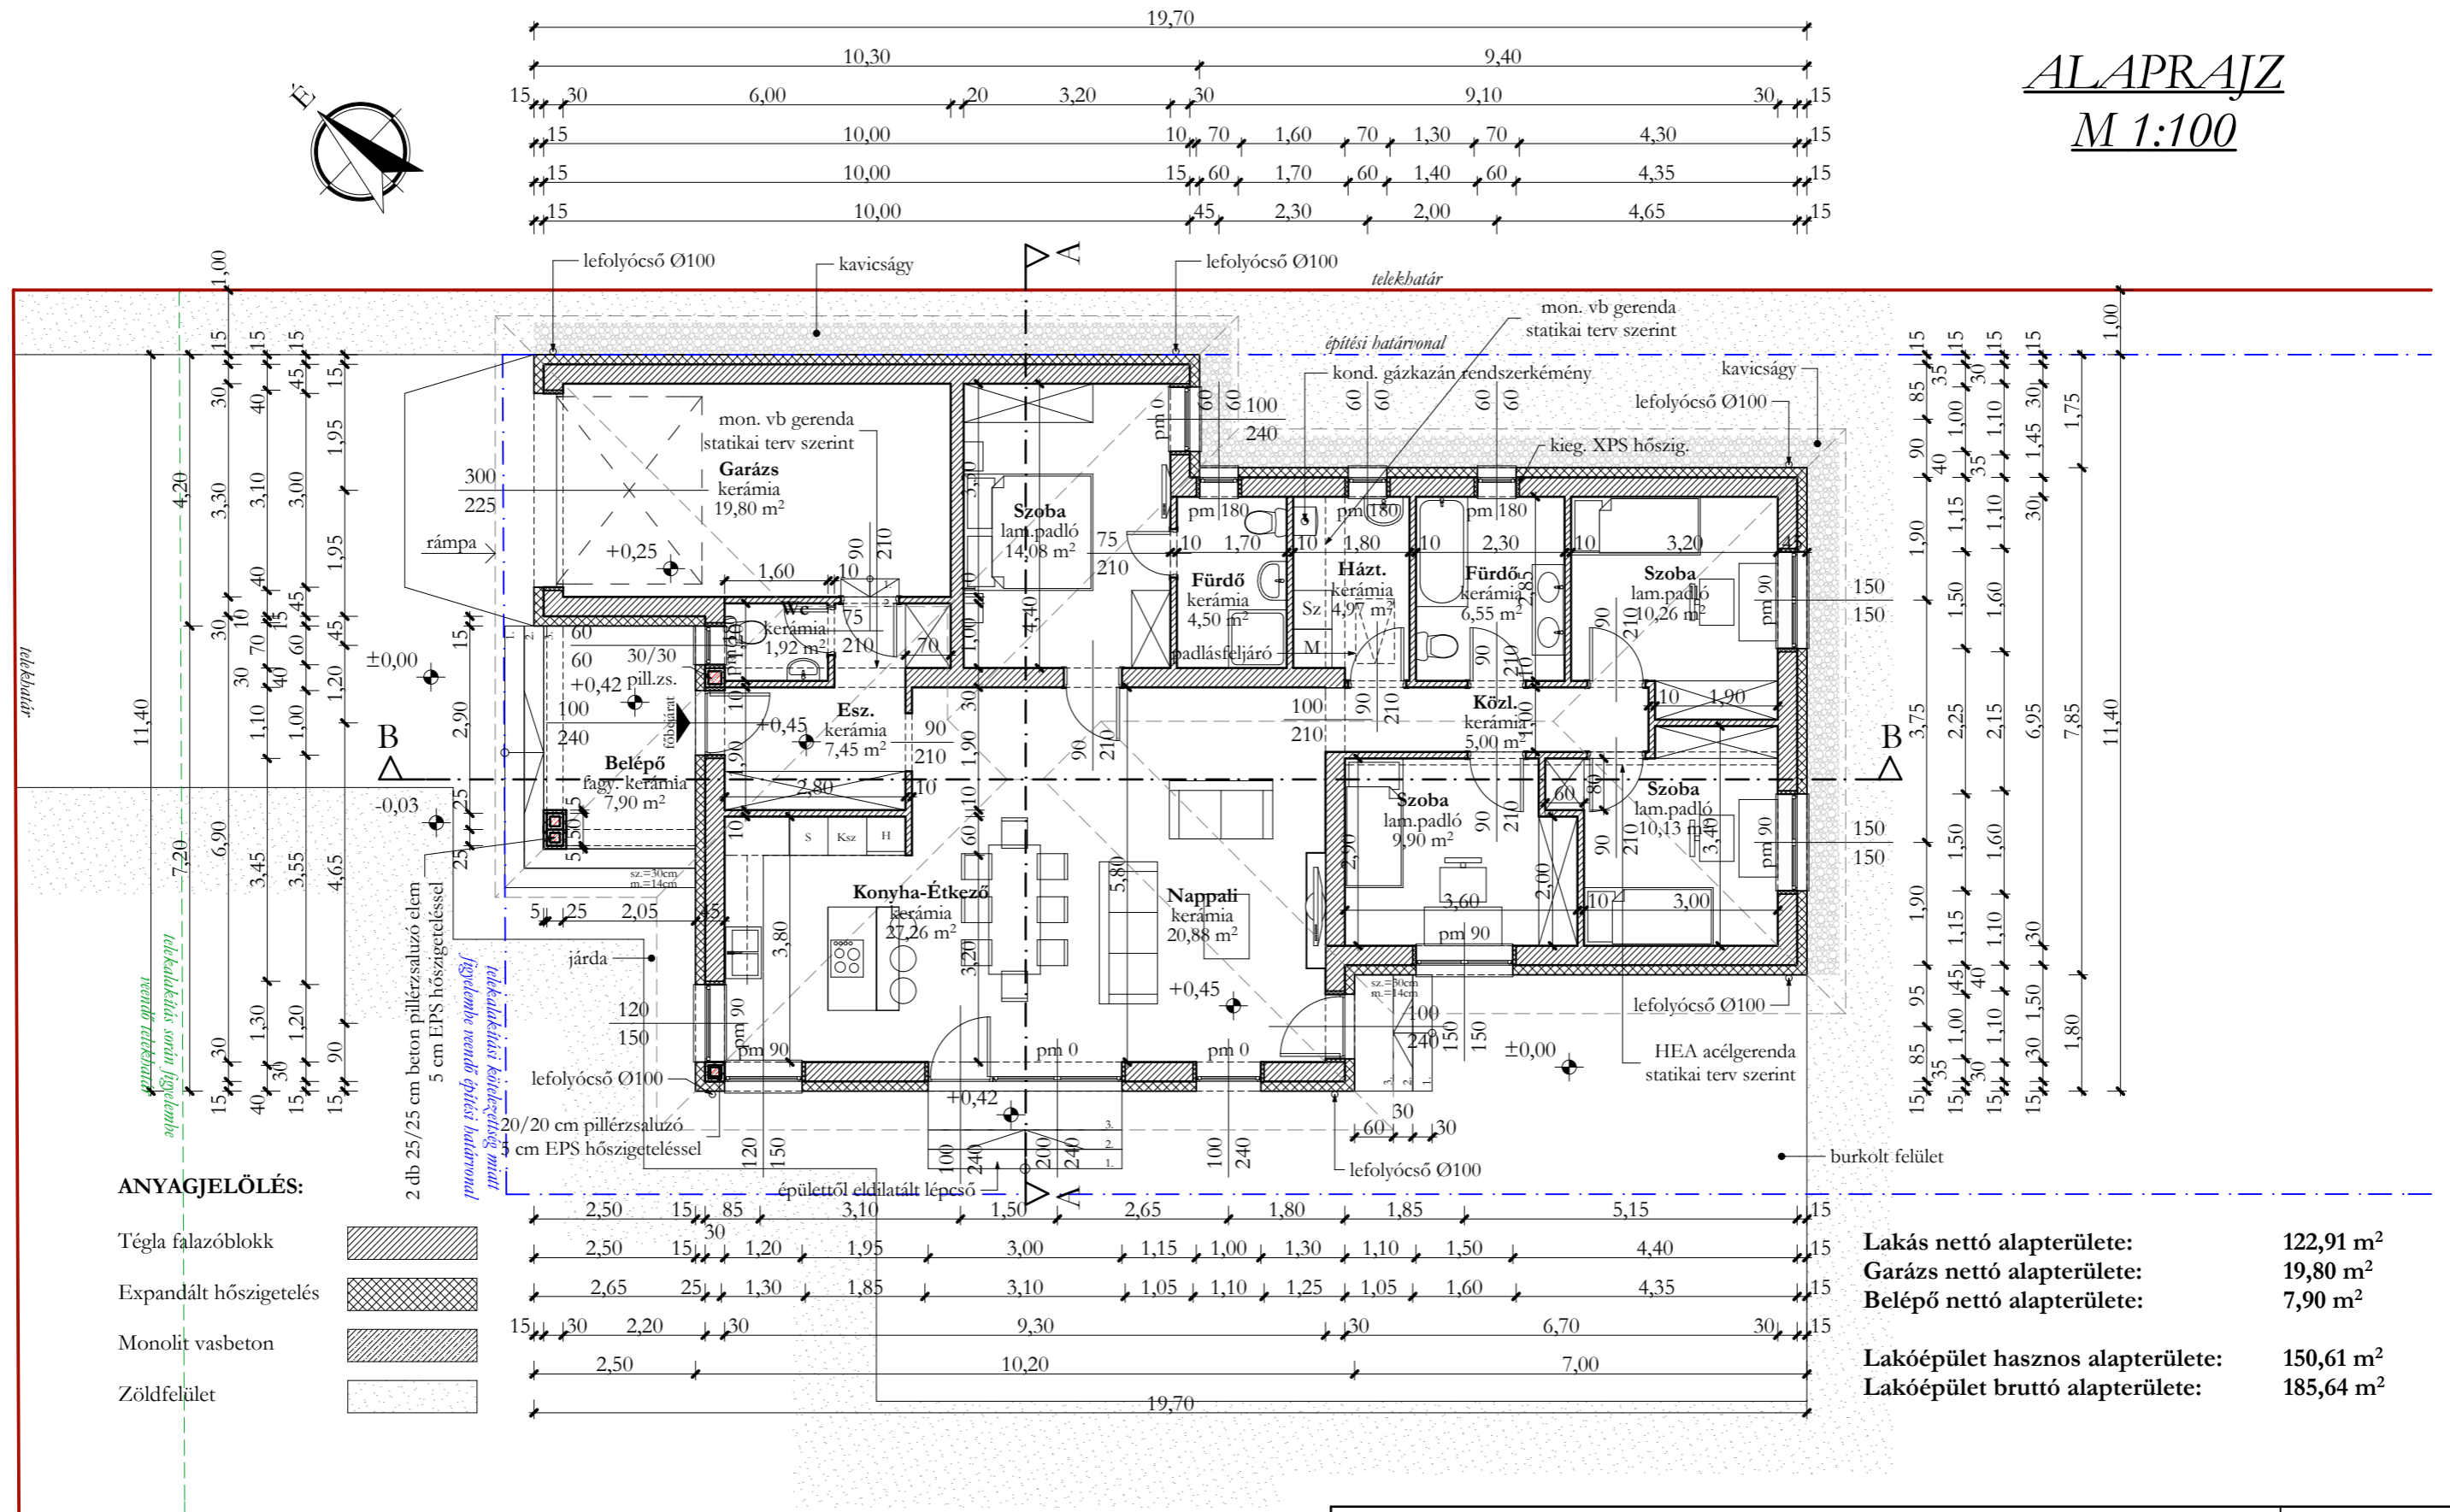

ANYAGJELÖLÉS:

Tégla falazóblokk	
Expandált hőszigetelés	
Monolit vasbeton	
Zöldfelület	

Lakás nettó alapterülete: 122,91 m²
 Garázs nettó alapterülete: 19,80 m²
 Belépő nettó alapterülete: 7,90 m²

Lakóépület hasznos alapterülete: 150,61 m²
 Lakóépület bruttó alapterülete: 185,64 m²

Tervdokumentáció új lakóépület egyszerű bejelentéséhez (Alaprajz)		M=1:100	Tervező: Finta Ádám É 09-0685 4031 Debrecen, Derék utca 99. fintaadam@gmail.com +36 20 452 0080
Építető(k):	Profitál 2004 Kft. 4281 Létavértes, Konyári utca 22.	2022.05. hó	
Építés helye:	4251 Hajdúsámsón, Mécses utca HRSZ: 9596	E-01	