



**ÉSZAKNYUGATI HOMLOKZAT**

M 1:100

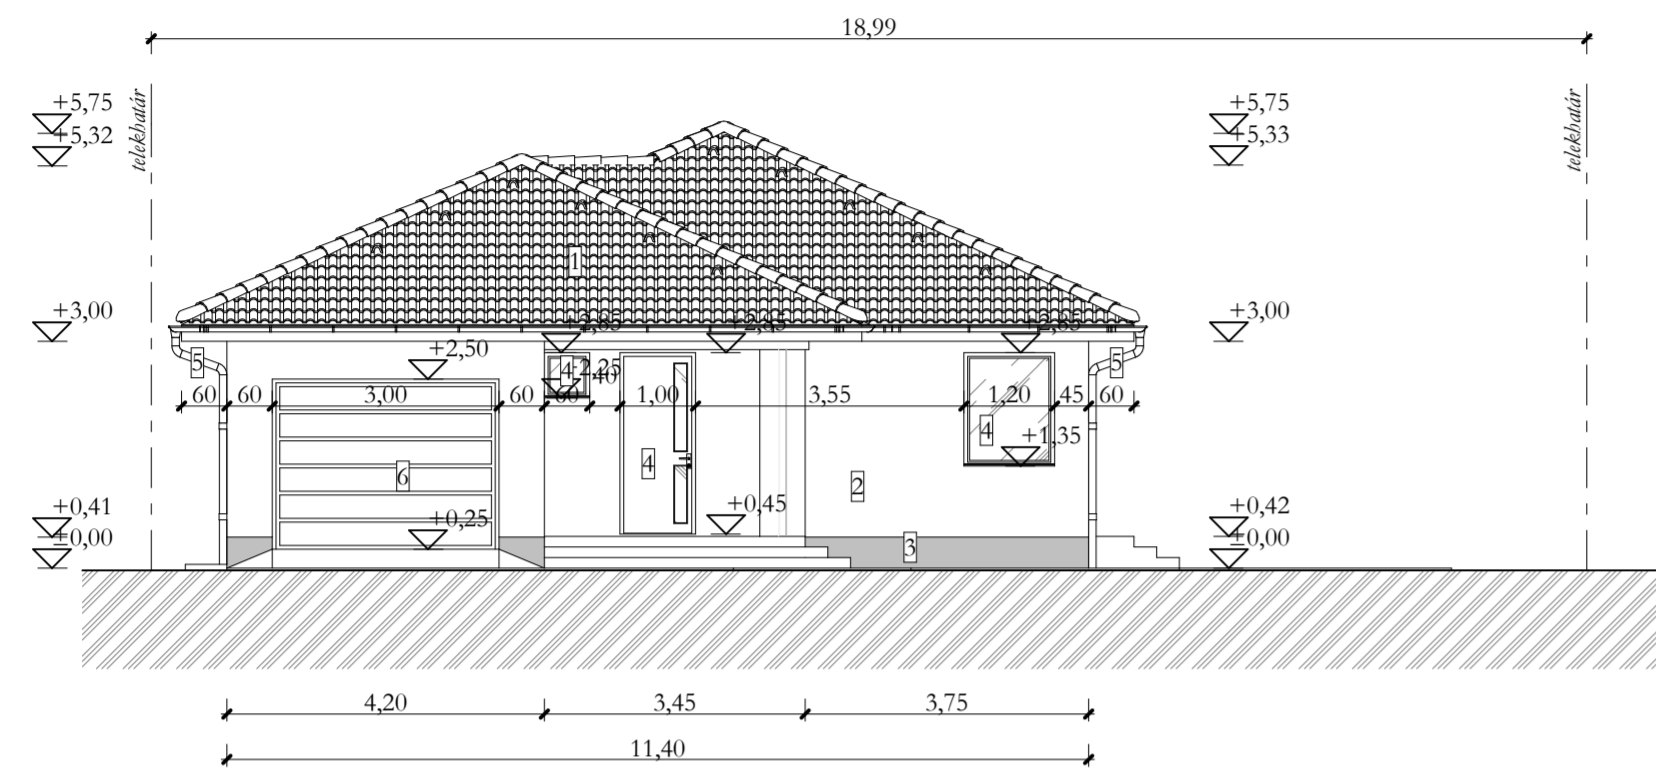


**ÉSZAKKELETI HOMLOKZAT**

M 1:100

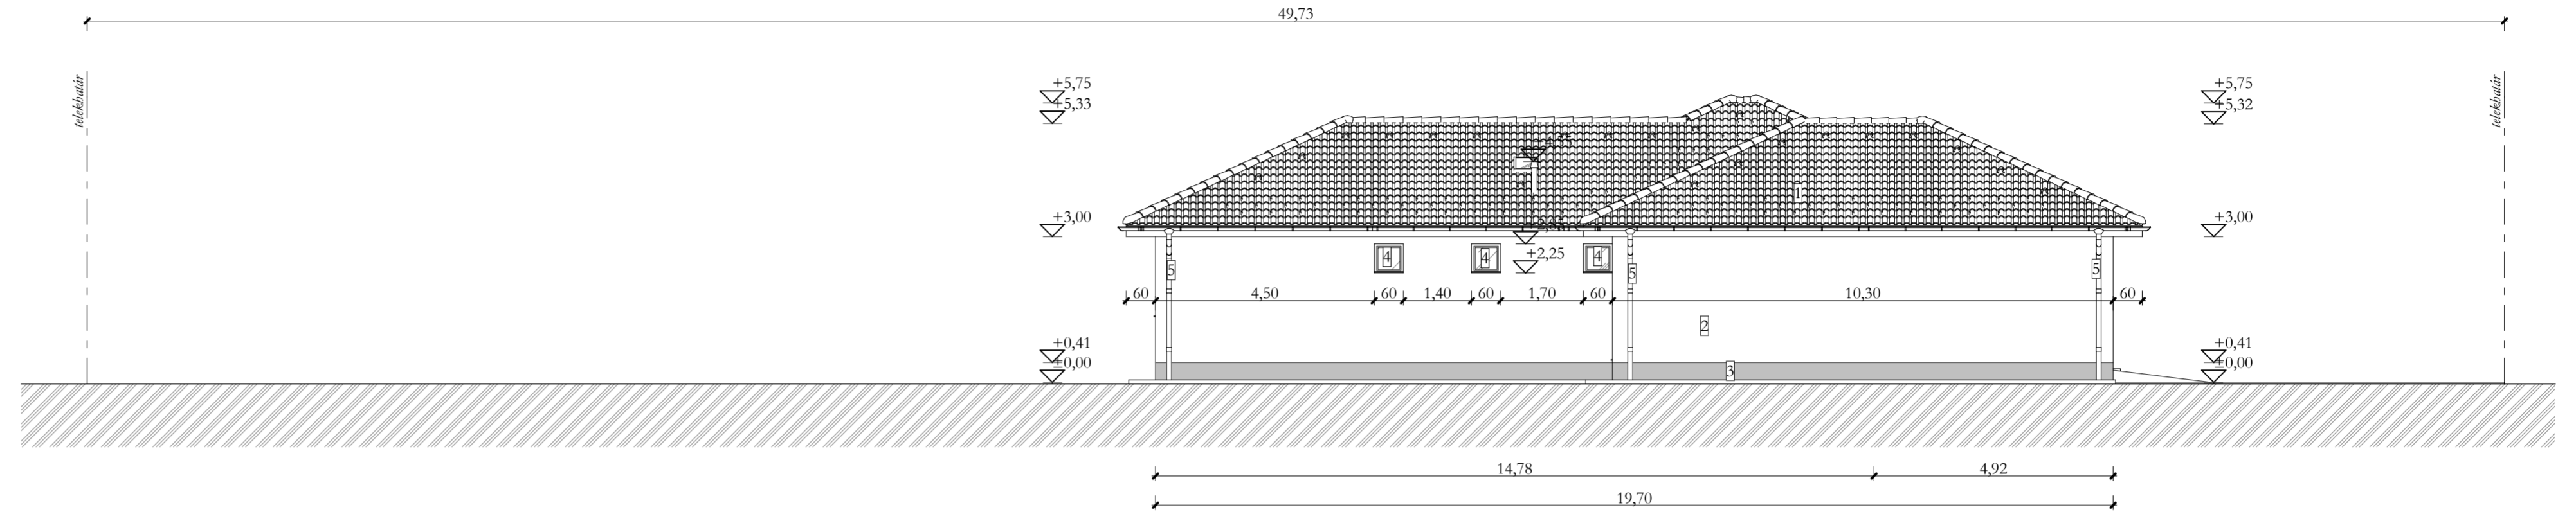


**DÉLKELETI HOMLOKZAT**

M 1:100

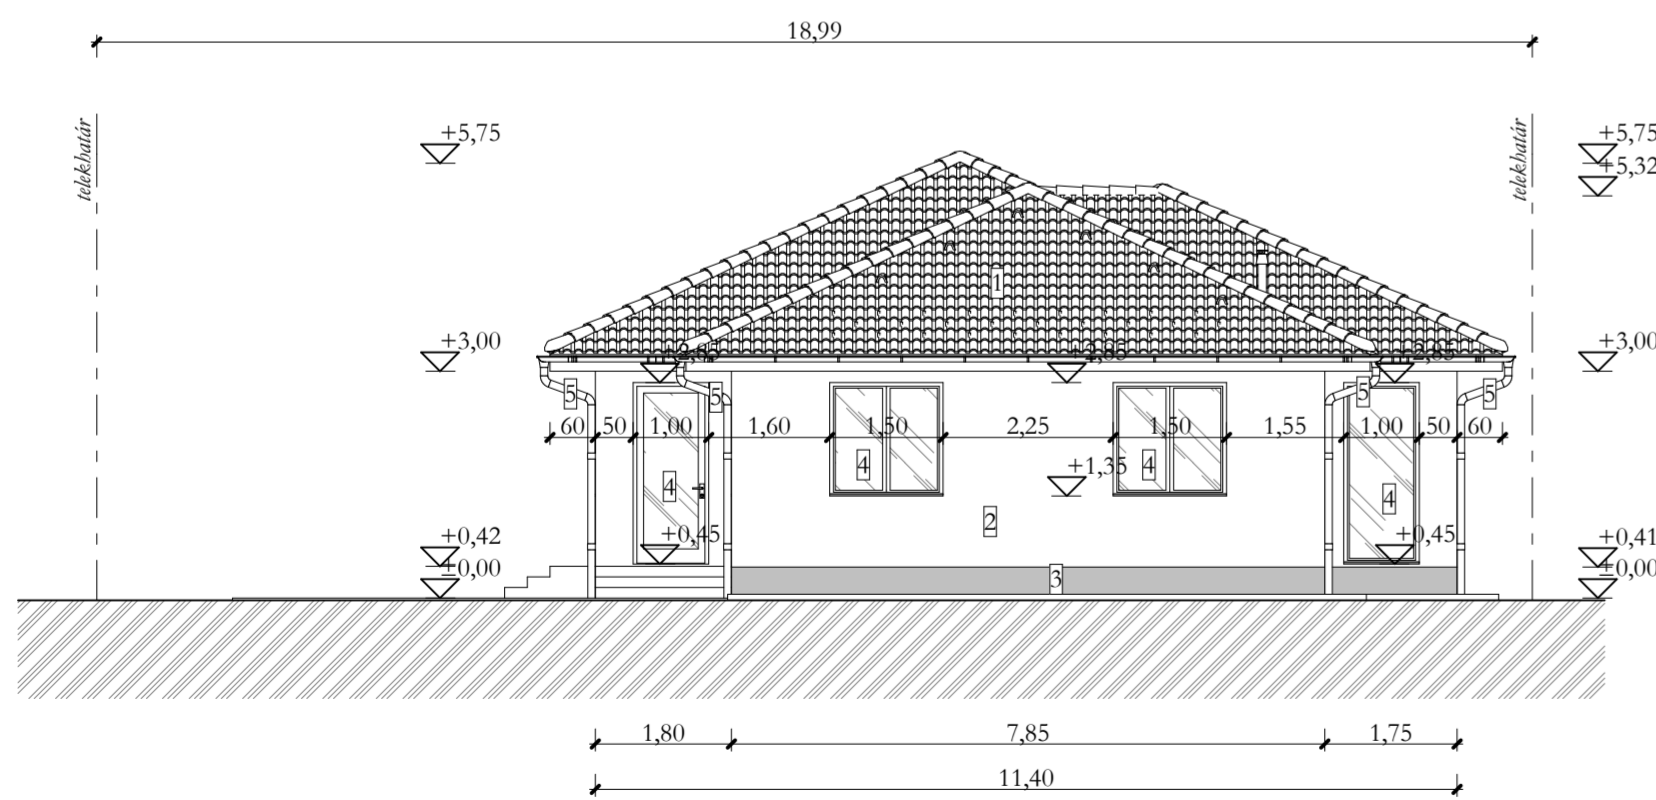

**DÉLNYUGATI HOMLOKZAT**

M 1:100

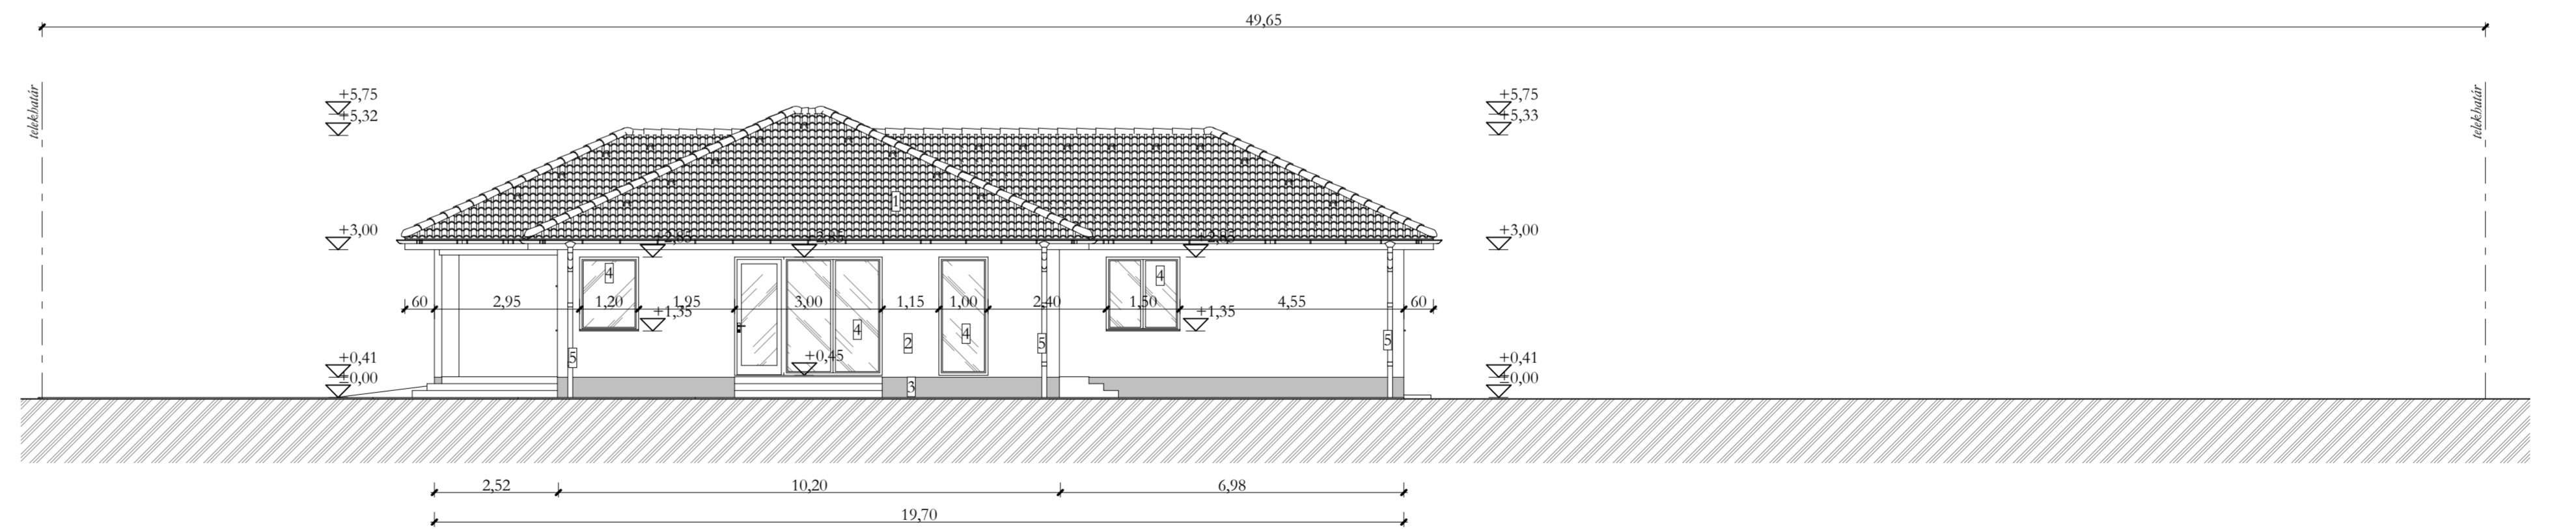

**HOMLOKZATKÉPZÉS:**

- 1: betonszerép fedés (barna színben)
- 2: homlokzati nemesvakolat (bézs színben)
- 3: lábazati vakolat (sötétbarna színben)
- 4: műanyag homlokzati nyílászáró (fehér színben)
- 5: függő ereszt- és lefolyócsatorna (horganyzott acéllemez)
- 6: szekcionált garázska (fehér színben)

Tervdokumentáció új lakóépület egyszerű bejelentéséhez (Homlokzatok)		M=1:100	<b>Tervező:</b>
<b>Építető(k):</b>	Profitál 2004 Kft. 4281 Létavértes, Konyári utca 22.	2022.05. hó	Finta Ádám É 09-0685
<b>Építés helye:</b>	4251 Hajdúsámon, Mécses utca HRSZ: 9596	E-04	4031 Debrecen, Derék utca 99 fintaadam@gmail.com +36 20 452 0080