


ALAPRAJZ

M 1:100

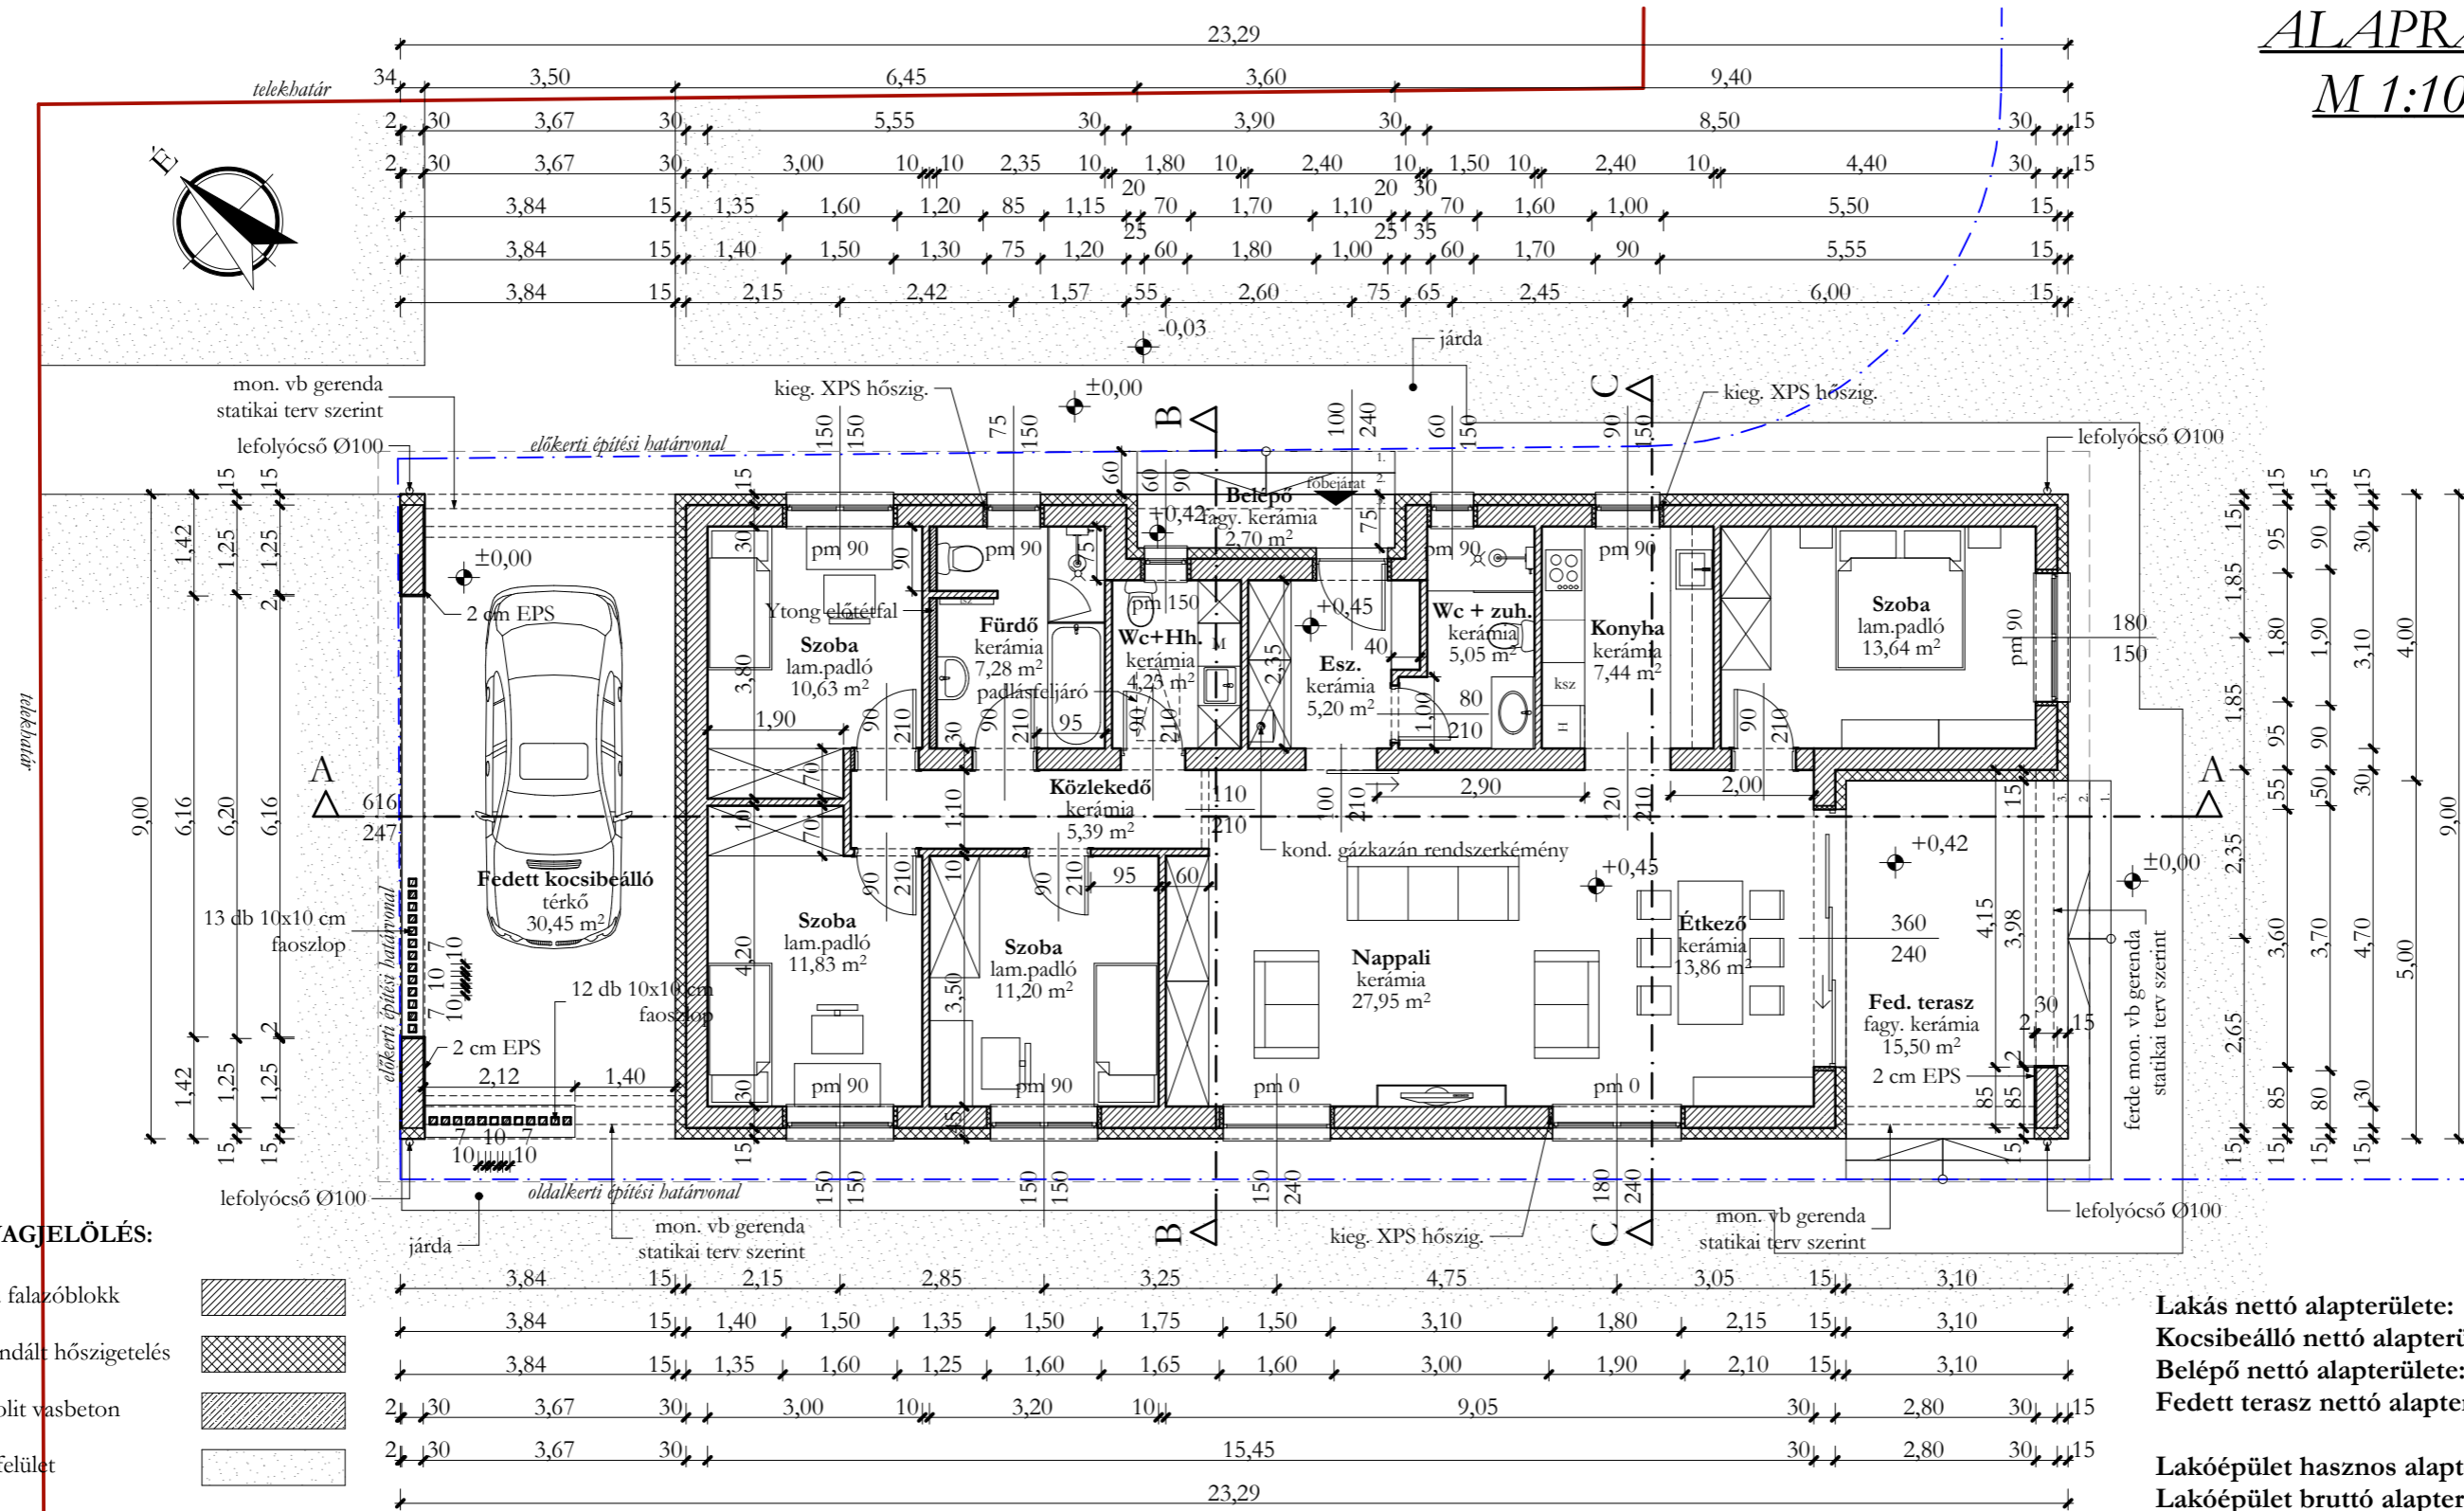

Tervdokumentáció új lakóépület egyszerű bejelentéséhez (Alaprajz)		M=1:100	Tervező: Finta Ádám É 09-0685 4031 Debrecen, Derék utca 99. fintaadam@gmail.com +36 20 452 0080
Építető(k):	Profitál 2004 Kft. 4281 Létavértes, Konyári utca 22.	2022.08. hó	
Építés helye:	4251 Hajdúsámsón, Mécses utca HRSZ: 9597/2	E-01	