


A-A METSZET

M 1:100

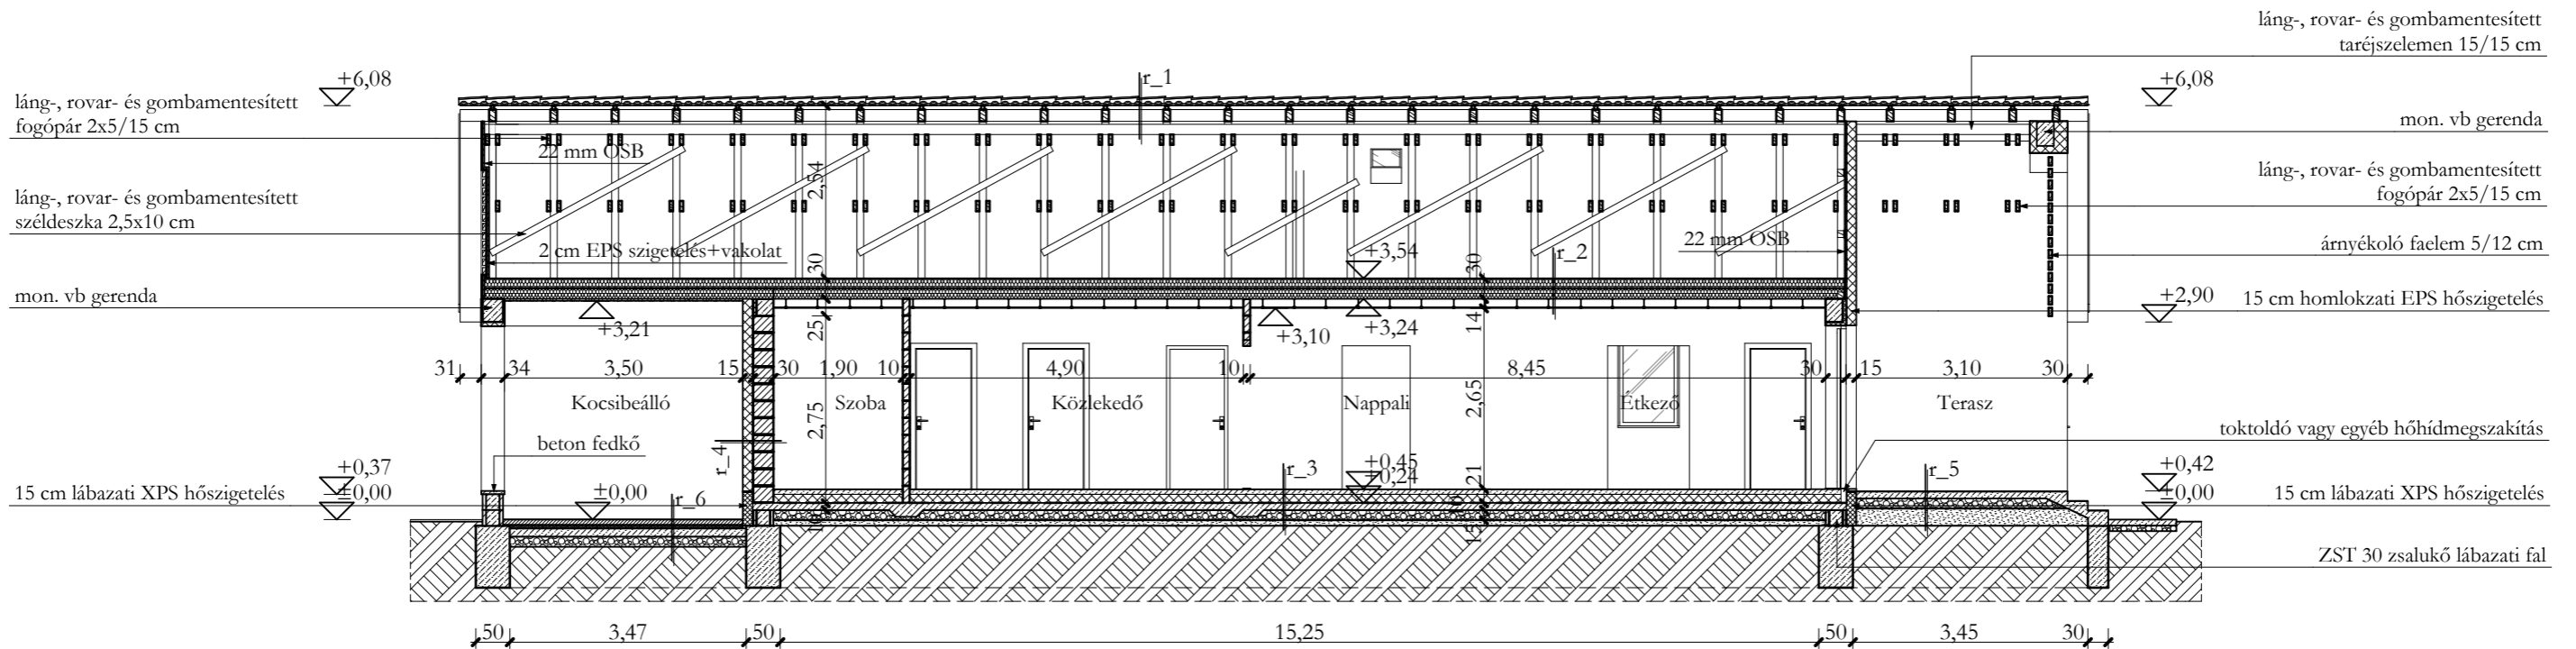

RÉTEGRENDEK:

r_1.	(tető)
2,50 cm	betoncserép fedés
3/5 cm	láng-, rovar- és gombamentesített cseréplécezés
5/5 cm	láng-, rovar- és gombamentesített ellenlécezés, közeiben átszellőztető légrés
1 rtg.	páraáteresztő tetőfólia
10/15 cm	láng-, rovar- és gombamentesített szarufa, közeiben légrés
r_2.	(padlásfödém)
15,00 cm	fűjt cellulóz hőszigetelés
10/15 cm	láng-, rovar- és gombamentesített fagerenda, közeiben fűjt cellulóz hőszigetelés
1 rtg.	felületfolytonos párazáró hőtükrös fólia
--	légrés
1 rtg.	15 mm vtg. függesztett tűzgátló gipszkarton
1 rtg.	álmennyezet fémvázon
1 rtg.	glettelés-festés
r_3.	(talajon fekvő padló)
1,00 cm	csúszásmentes beltéri kerámia lapburkolat + ágyazóhabarcs / laminált padló + polifoam alátétcsőnyeg
7,00 cm	egyenletesre lehúzott kiálló kavicszemcséktől és kavicsfészkektől mentes felületű aljzatbeton, falaknál 1 cm vastag peremdilataációs szalaggal
1 rtg.	polietilén fólia elválasztó és védőréteg
12,00 cm	lépésálló expandált polisztirolhab hőszigetelés tompa ütköztetéssel
1 rtg.	4 mm vastag SBS modifikált bitumenes vastaglemez
1 rtg.	talajnedvesség elleni szigetelés teljes felületén lángolvastással rögzítve
1 rtg.	hideg bitumenes kellősítés
10,00 cm	egyenletesre lehúzott kiálló kavicszemcséktől és kavicsfészkektől mentes felületű vasalt aljzatbeton
15,00 cm	tömörített kavicságyazat (Tr $\gamma=95\%$)
--	bányahomok feltöltés
--	termett talaj

r_4.	(határoló falazat)
2,00 mm	homlokzatkakolat
1 rtg.	alapozó
1 rtg.	tapaszréteg
1 rtg.	üvegszövet háló
1 rtg.	tapaszréteg
15,00 cm	expandált polisztirolhab hőszigetelés
1 rtg.	ragasztó
0,50 cm	faldörzsölés
30,00 cm	Porobrick NF 30 falazótégla
1,00 cm	belső vakolat
0,20 cm	glettelés
3 rtg.	festés

r_5.	(előlépcső)
1,00 cm	csúszásmentes kültéri kerámia lapburkolat + ágyazóhabarcs
2 rtg.	kerámia lapburkolat alá kenhető kent vízszigetelés
10,00 cm	léccel simított, kiálló kavicsfészkektől mentes, vasalt beton teraszlemez
10,00 cm	tömörített kavicságyazat (Tr $\gamma=95\%$)
--	bányahomok feltöltés
--	termett talaj

r_6.	(kocsibeálló)
8,00 cm	beton térkő
5,00 cm	2/4 kőzúzalék ágyazat
12,00 cm	CKT teherhordó betonréteg
15,00 cm	tömörített kavicságyazat (Tr $\gamma=95\%$)
--	termett talaj

ANYAGJELÖLÉS:

Talaj	
Kavicsfeltöltés	
Bányahomok feltöltés	
Csömöszölt beton	
Monolit vasbeton	
Fűjt cellulóz hőszigetelés	
Polisztirolhab hőszigetelés	
Fa	
Tégla falazóblokk	
Vízszigetelés	

MEGJEGYZÉS:

- Alapozás: Az alaptesteket a teherhordó talajba legalább 10 cm-re bele kell nyújtani. Abban az esetben, ha a talajfeltárások során feltöltött talaj lenne a teherhordó réteg helyett, úgy méretezett cölöpalapozásra van szükség, gerendarács erősítéssel. A metszeteken jelölt alapozási sík irányadó, de kivitelezésre nem jogosít! A végleges alapozási sík meghatározása statikai kiviteli terv részét képezi!
- A metszeteken jelölt méretek irányadóak, kivitelezésre nem jogosítanak! A végleges méretek meghatározása a statikai kiviteli terv részét képezi!
- Méretek a helyszínen ellenőrizendőek!
- A beépített építési termékek alkalmazástechnikai útmutatóját, gyártói előírásait minden esetben be kell tartani!

Tervdokumentáció új lakóépület egyszerű bejelentéséhez		M=1:100	Tervező:
(A-A metszet)			Finta Ádám
Építető(k):	Profitál 2004 Kft.	2022.08. hó	É 09-0685
	4281 Létavértes, Konyári utca 22.		4031 Debrecen, Derék utca 99.
Építés helye:	4251 Hajdúsámson, Mécses utca	E-02	fintaadam@gmail.com
	HRSZ: 9597/2		+36 20 452 0080