



ÉSZAKNYUGATI HOMLOKZAT

M 1:100

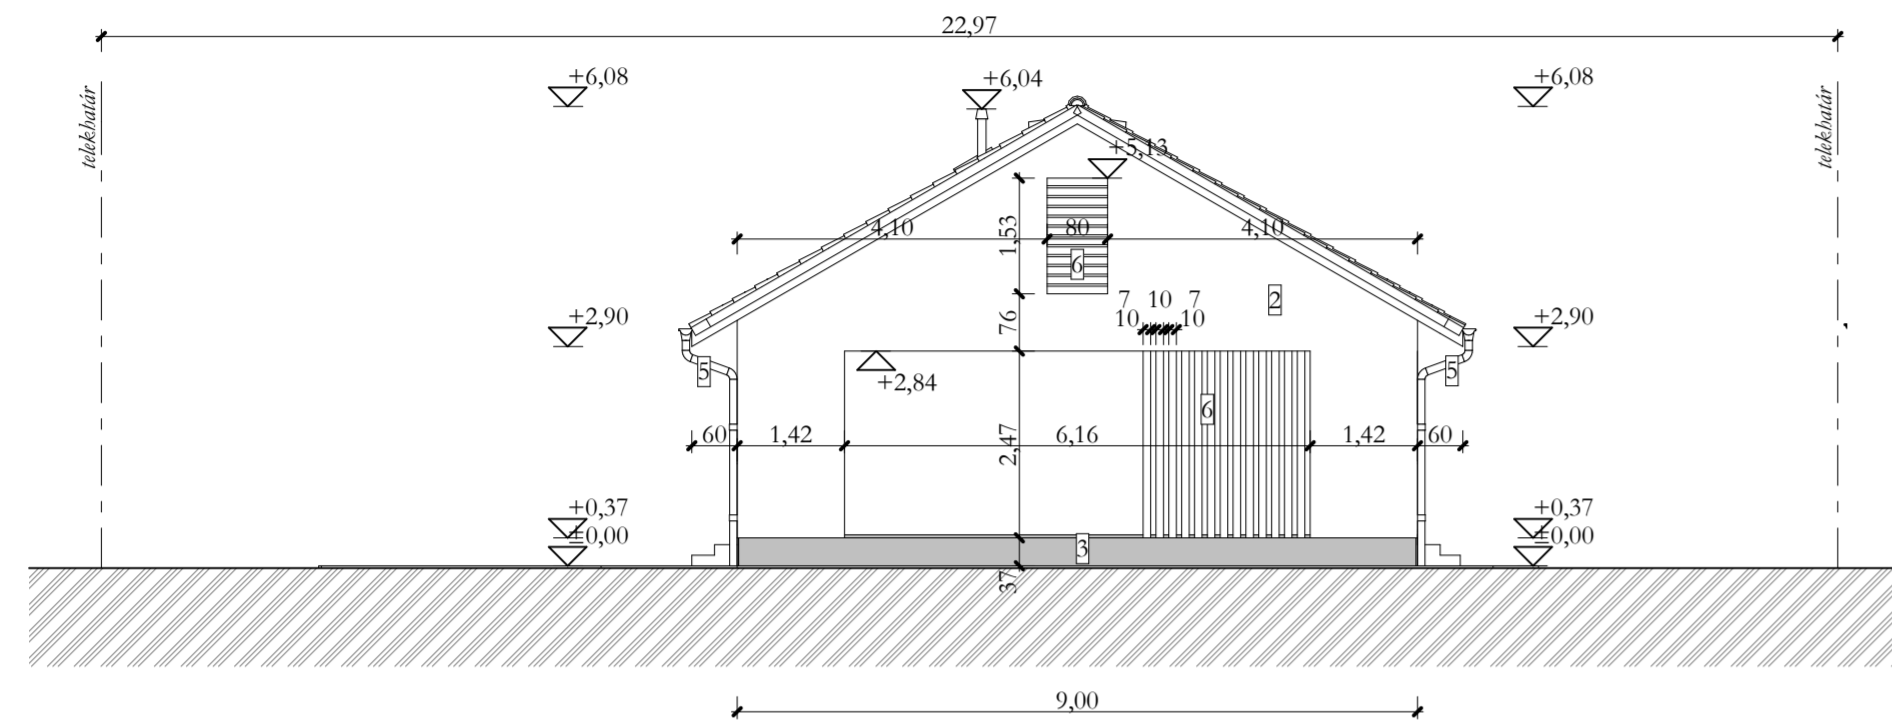


ÉSZAKKELETI HOMLOKZAT

M 1:100

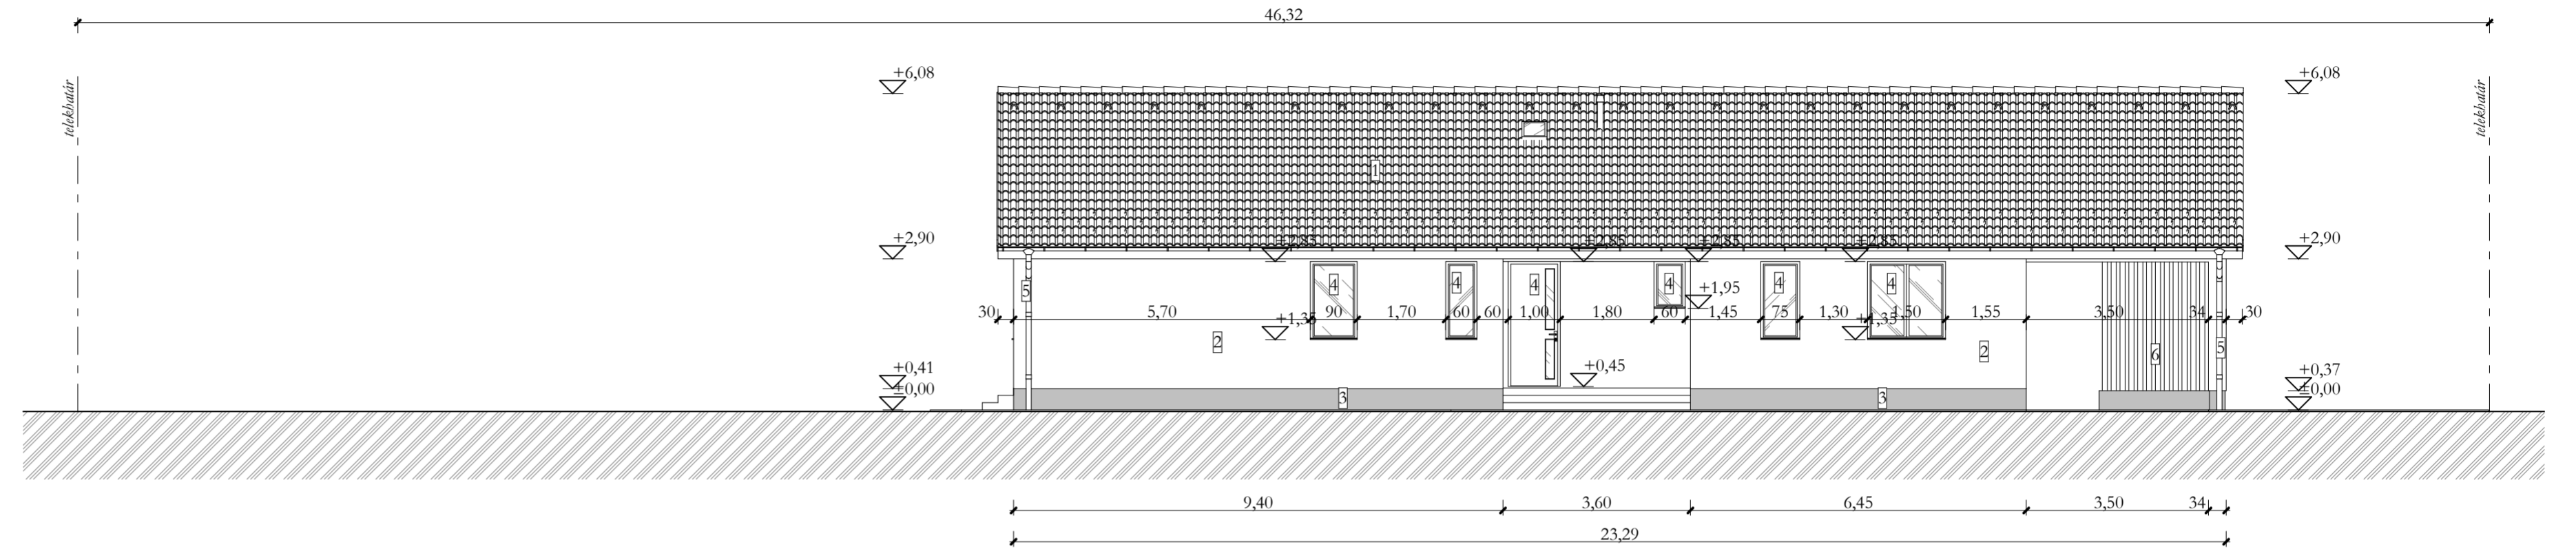


DÉLKELETI HOMLOKZAT

M 1:100

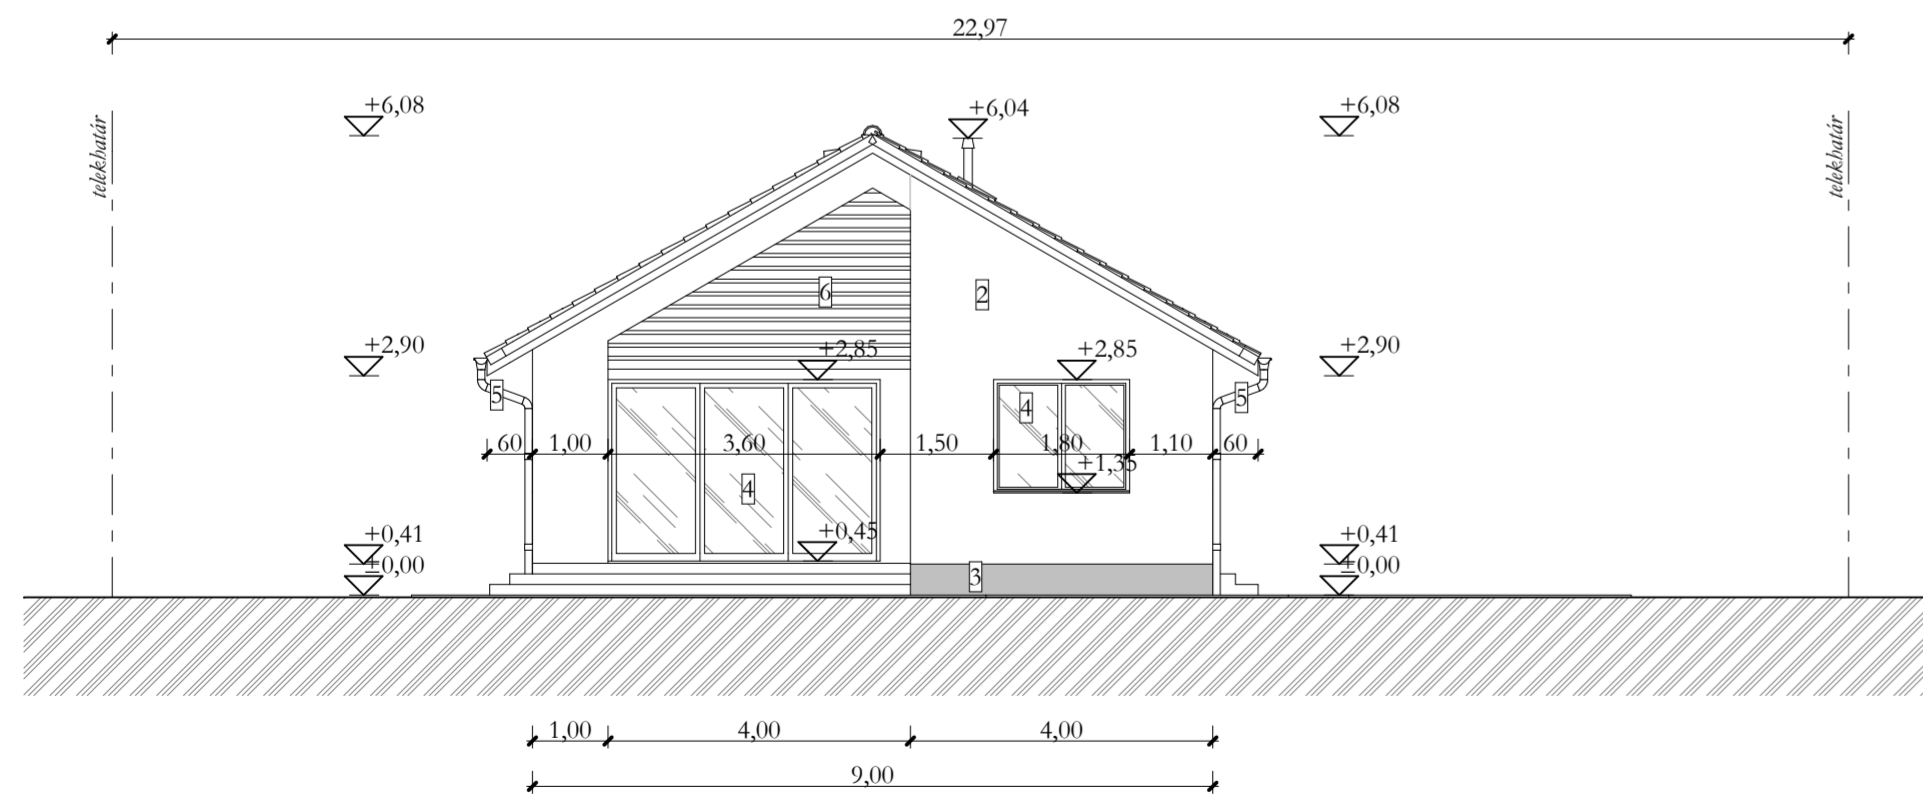

DÉLNYUGATI HOMLOKZAT

M 1:100

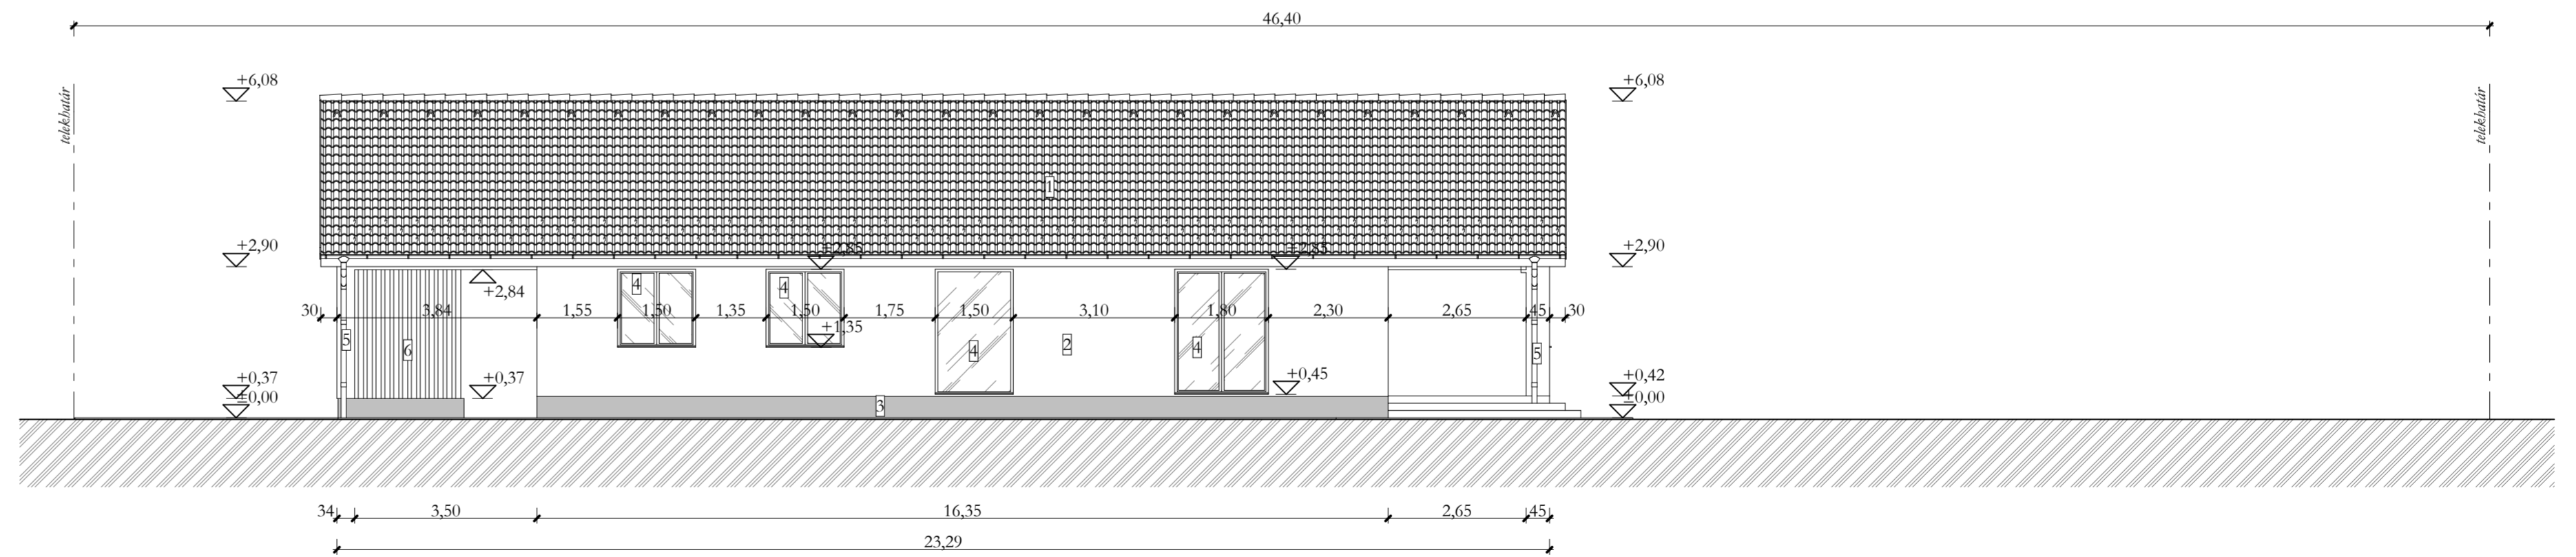

HOMLOKZATKÉPZÉS:

- 1: betoncserep fedés (antracit színben)
- 2: homlokzati nemesvakolat (fehér színben)
- 3: lábazati vakolat (szürke színben)
- 4: műanyag homlokzati nyílászáró (fehér színben)
- 5: függő ereszt- és lefolyócsatorna (horganyzott acéllemez)
- 6: lazúrozott fa lamella (natúr fa színben)

Tervdokumentáció új lakóépület egyszerű bejelentéséhez (Homlokzatok)		M=1:100	Tervező:
Építető(k):	Profital 2004 Kft. 4281 Létavértes, Konyári utca 22.	2022.08. hó	Finta Ádám É 09-0685
Építés helye:	4251 Hajdúsámon, Mécses utca HRSZ: 9597/2	E-05	4031 Debrecen, Derék utca 99 fintadam@gmail.com +36 20 452 0080