



DÉLNYUGATI HOMLOKZAT

M 1:100

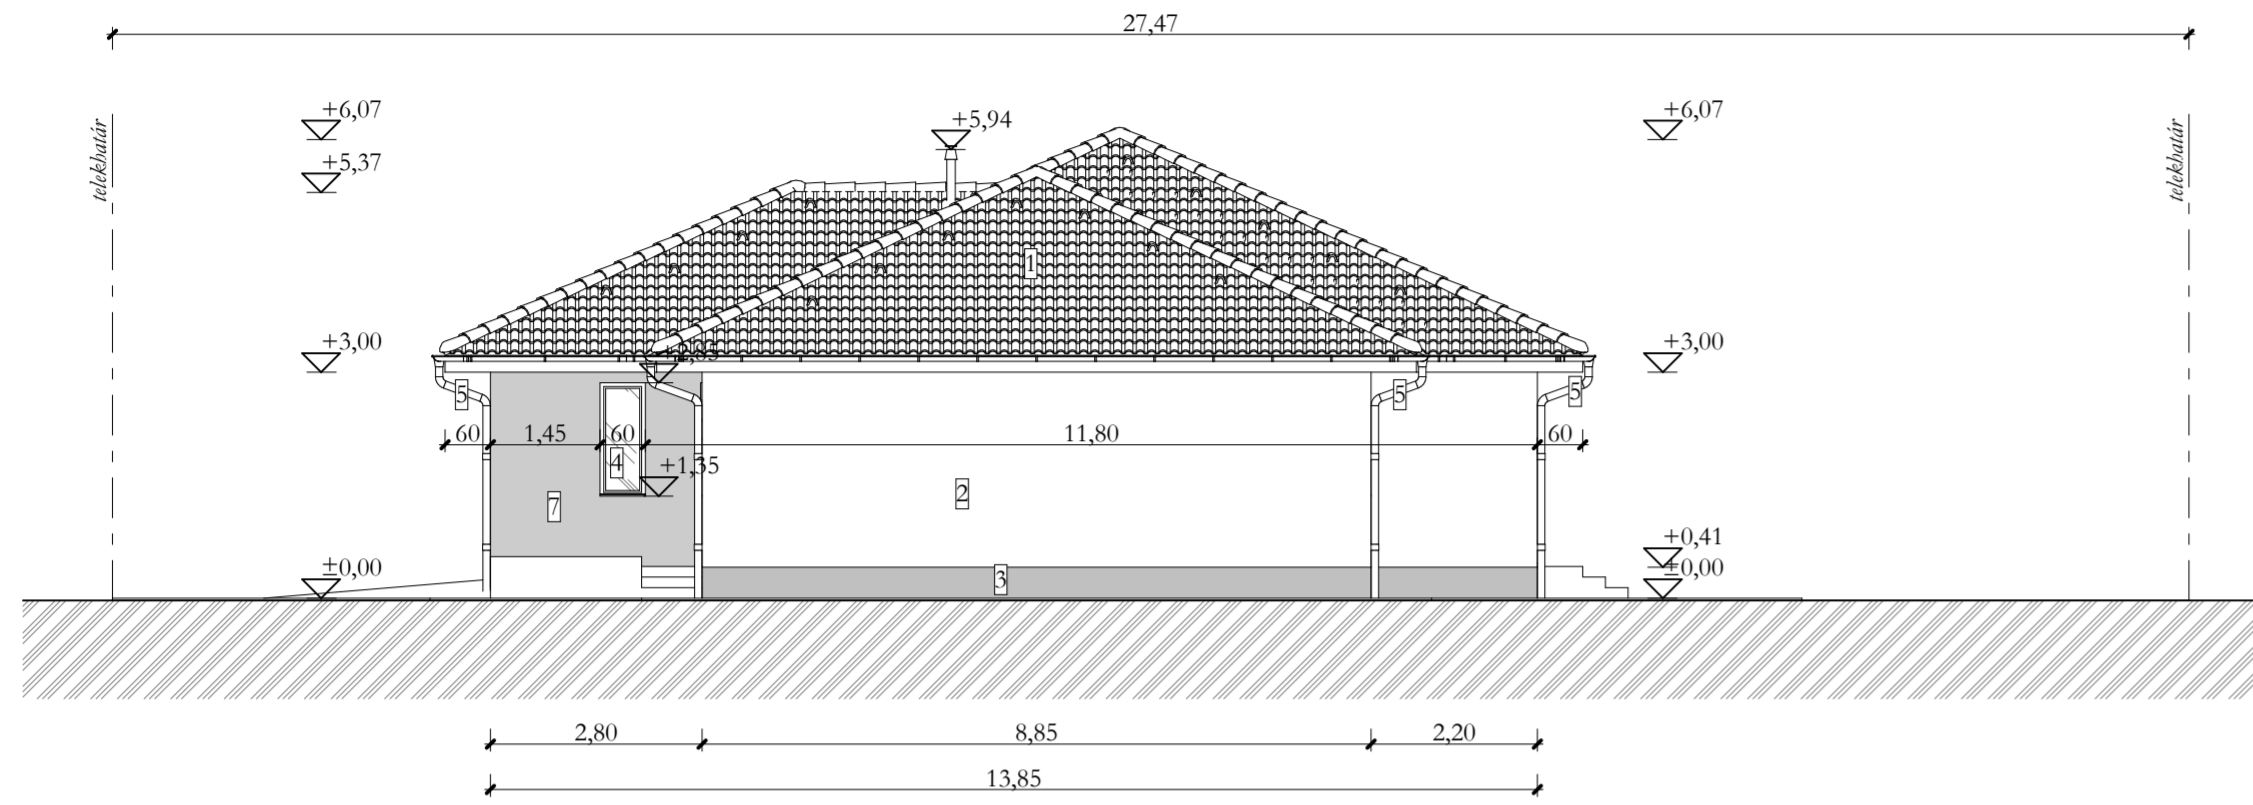


ÉSZAKNYUGATI HOMLOKZAT

M 1:100

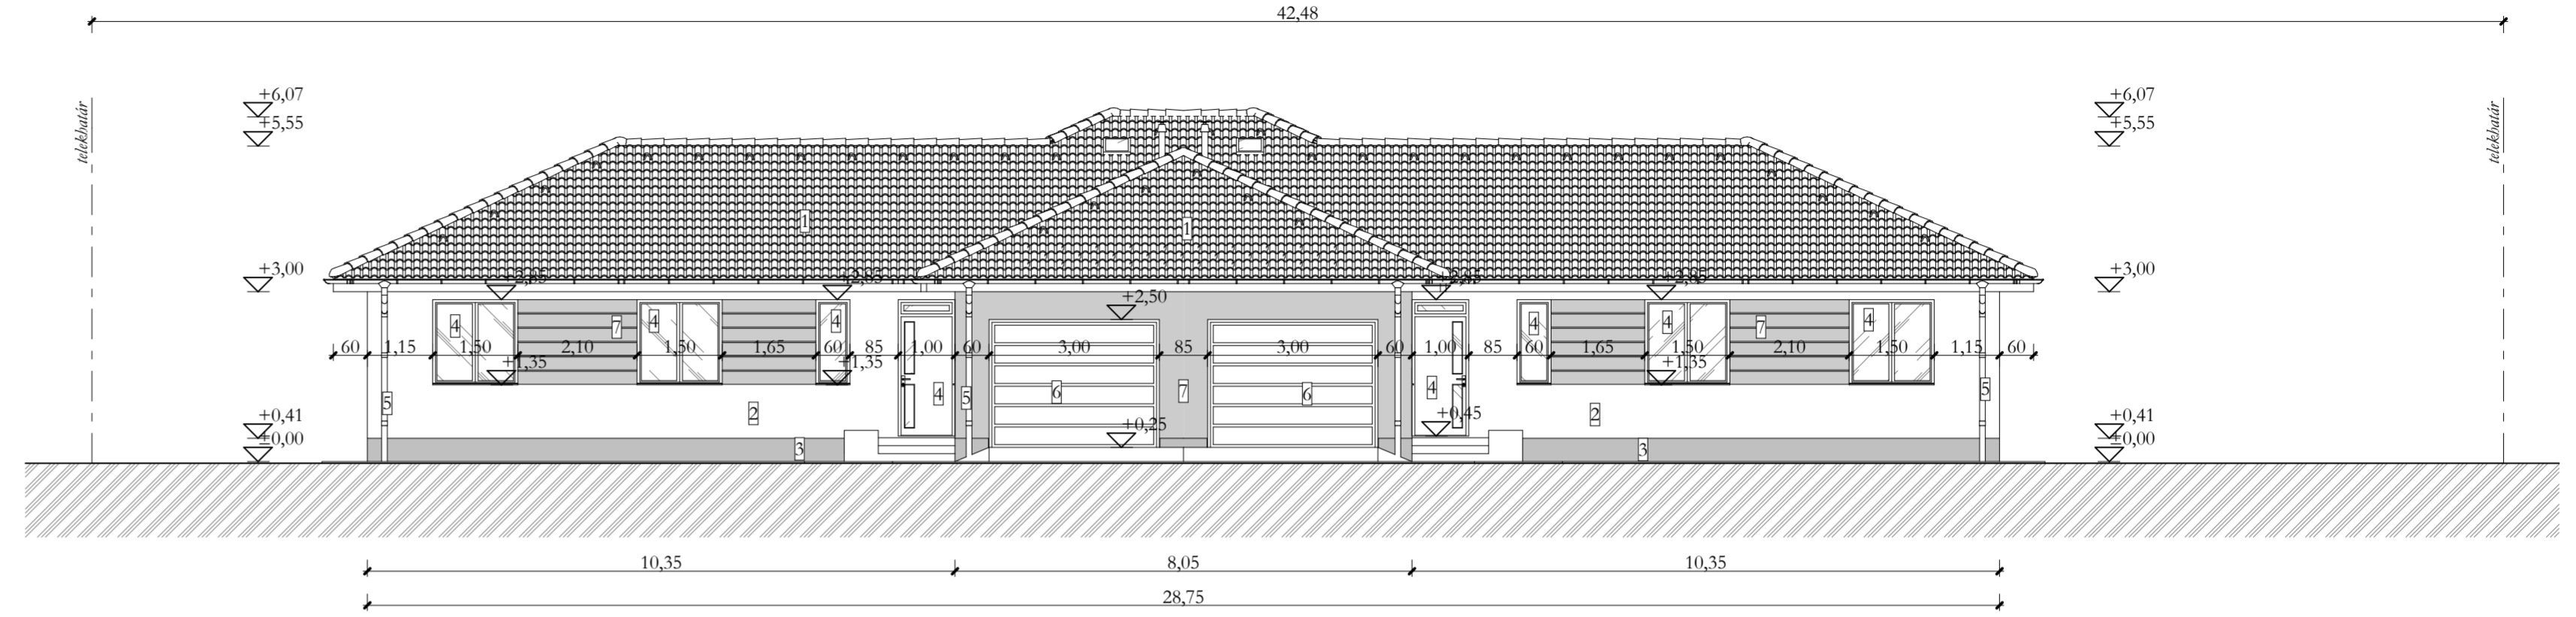


ÉSZAKKELETI HOMLOKZAT

M 1:100

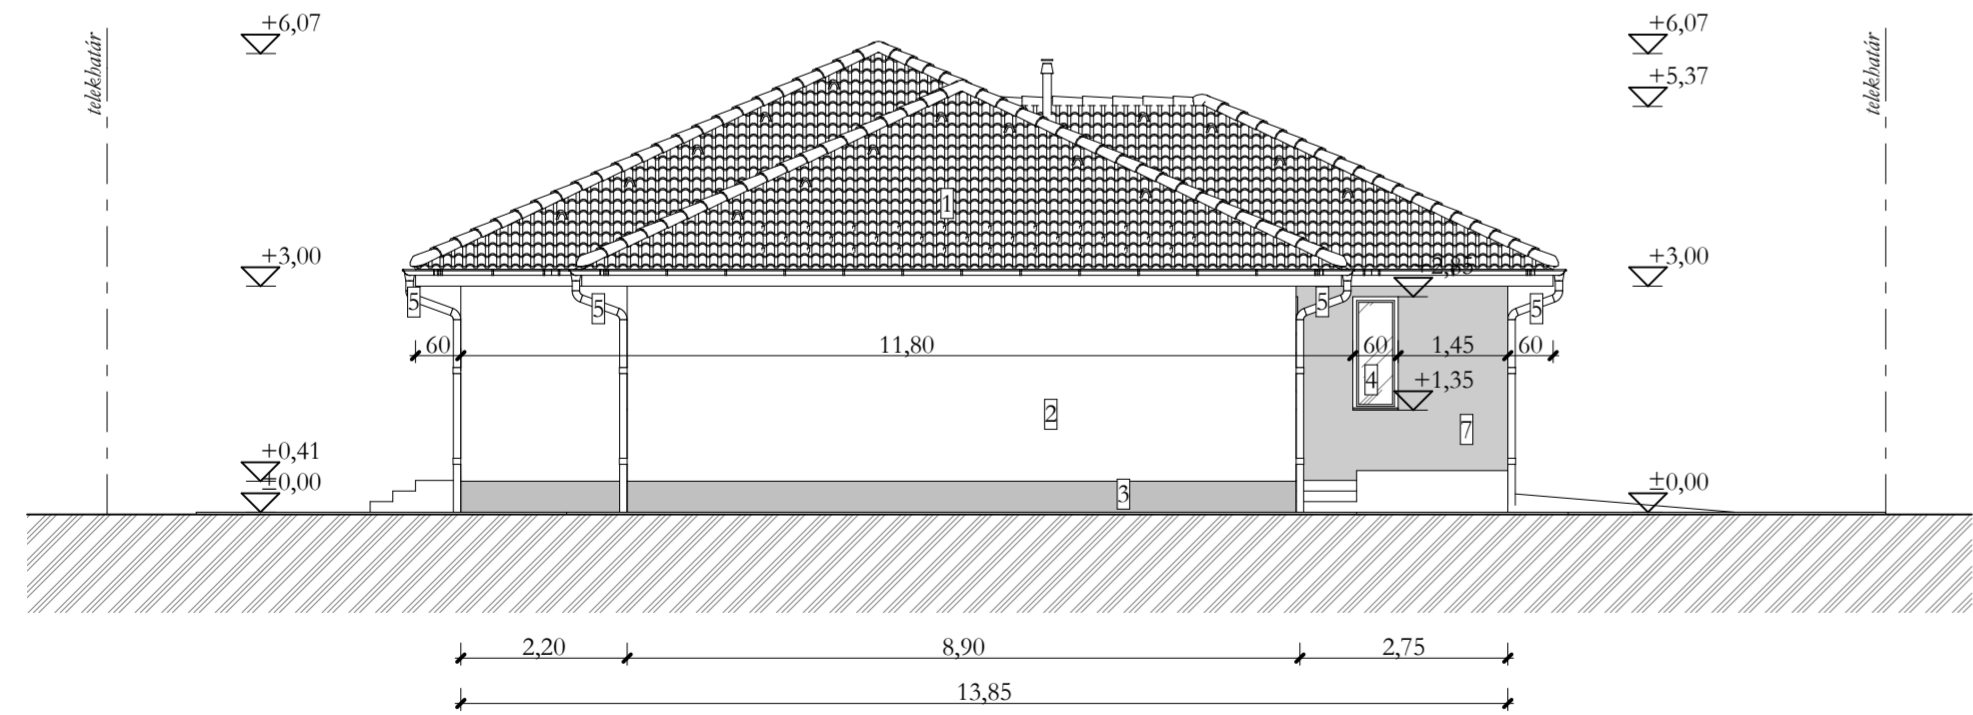

DÉLKELETI HOMLOKZAT

M 1:100

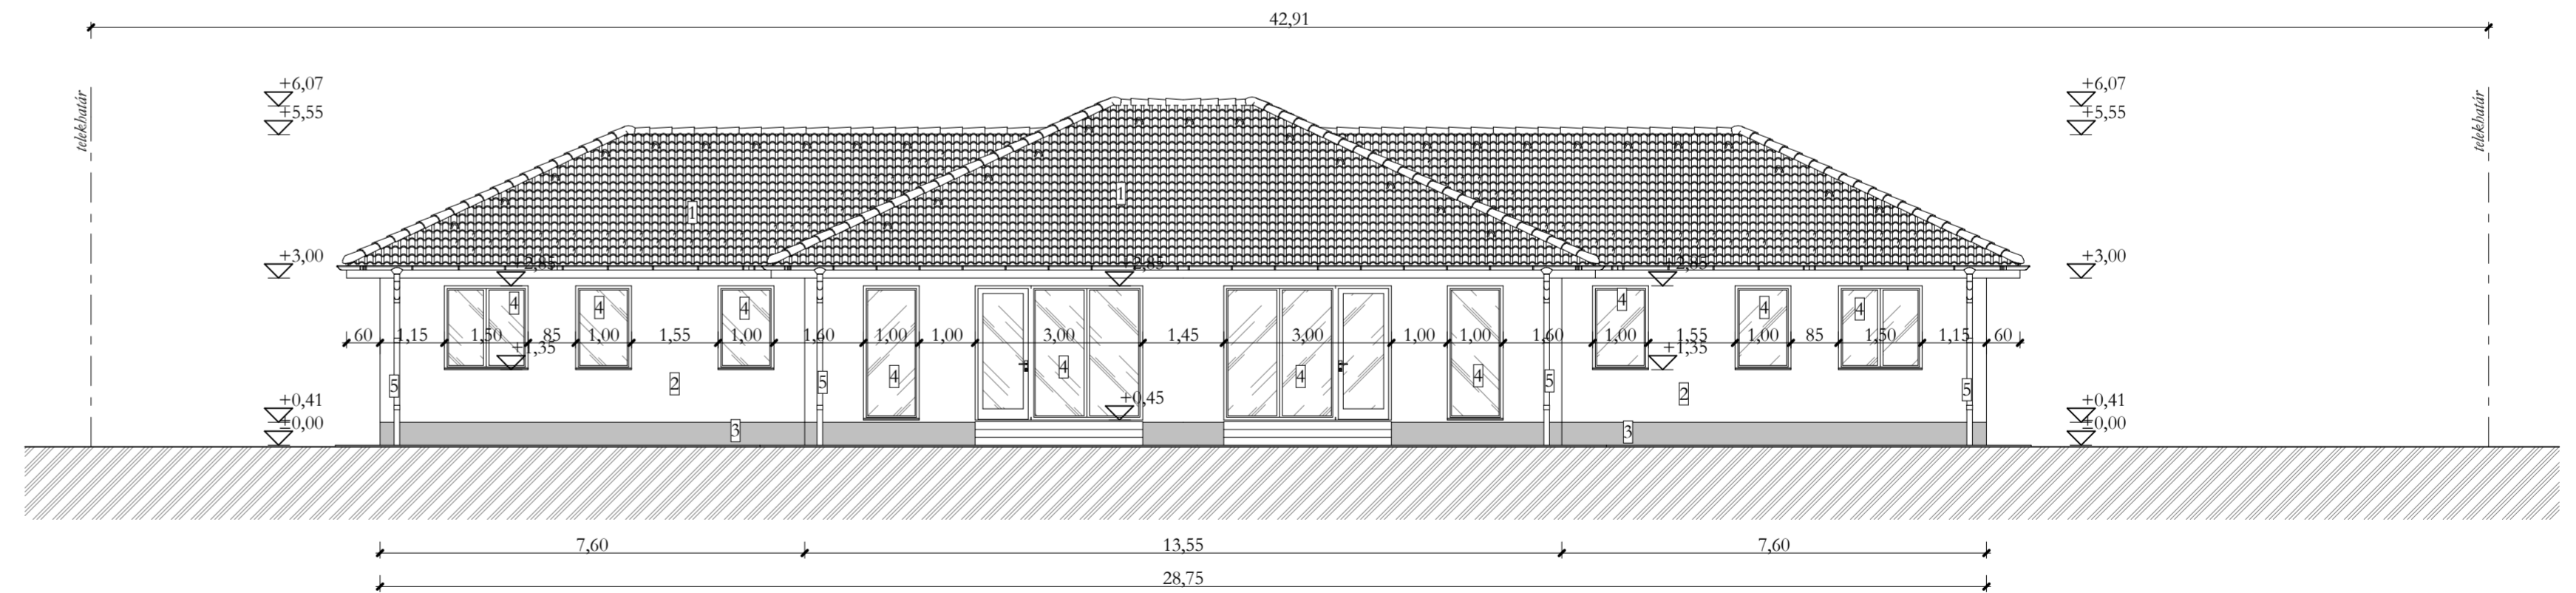

HOMLOKZATKÉPZÉS:

- 1: betoneserép fedés (barna színben)
- 2: homlokzati nemesvakolat (bézs színben)
- 3: lábazati vakolat (sötétbarna színben)
- 4: műanyag homlokzati nyílászáró (fehér színben)
- 5: függő ereszt- és lefolyócsatorna (horganyzott acéllemez)
- 6: szekcionált garázkapu (fehér színben)
- 7: homlokzati nemesvakolat (sötét bézs színben)

Tervdokumentáció kétfalakásos lakóépület egyszerű bejelentéséhez		M=1:100	Tervező:
(Homlokzatok)			Finta Ádám
Építető(k):	Profitál 2004 Kft.	2021.11. hó	É 09-0685
Építés helye:	4281 Létavértes, Konyári utca 22.		#031 Debrecen, Dereks utca 99 fintadam@gmail.com +36 20 452 0080
	4251 Hajdúsámson, Szűcs utca		
	HRSZ: 7002/1		