


ÉSZAKNYUGATI HOMLOKZAT

M 1:100

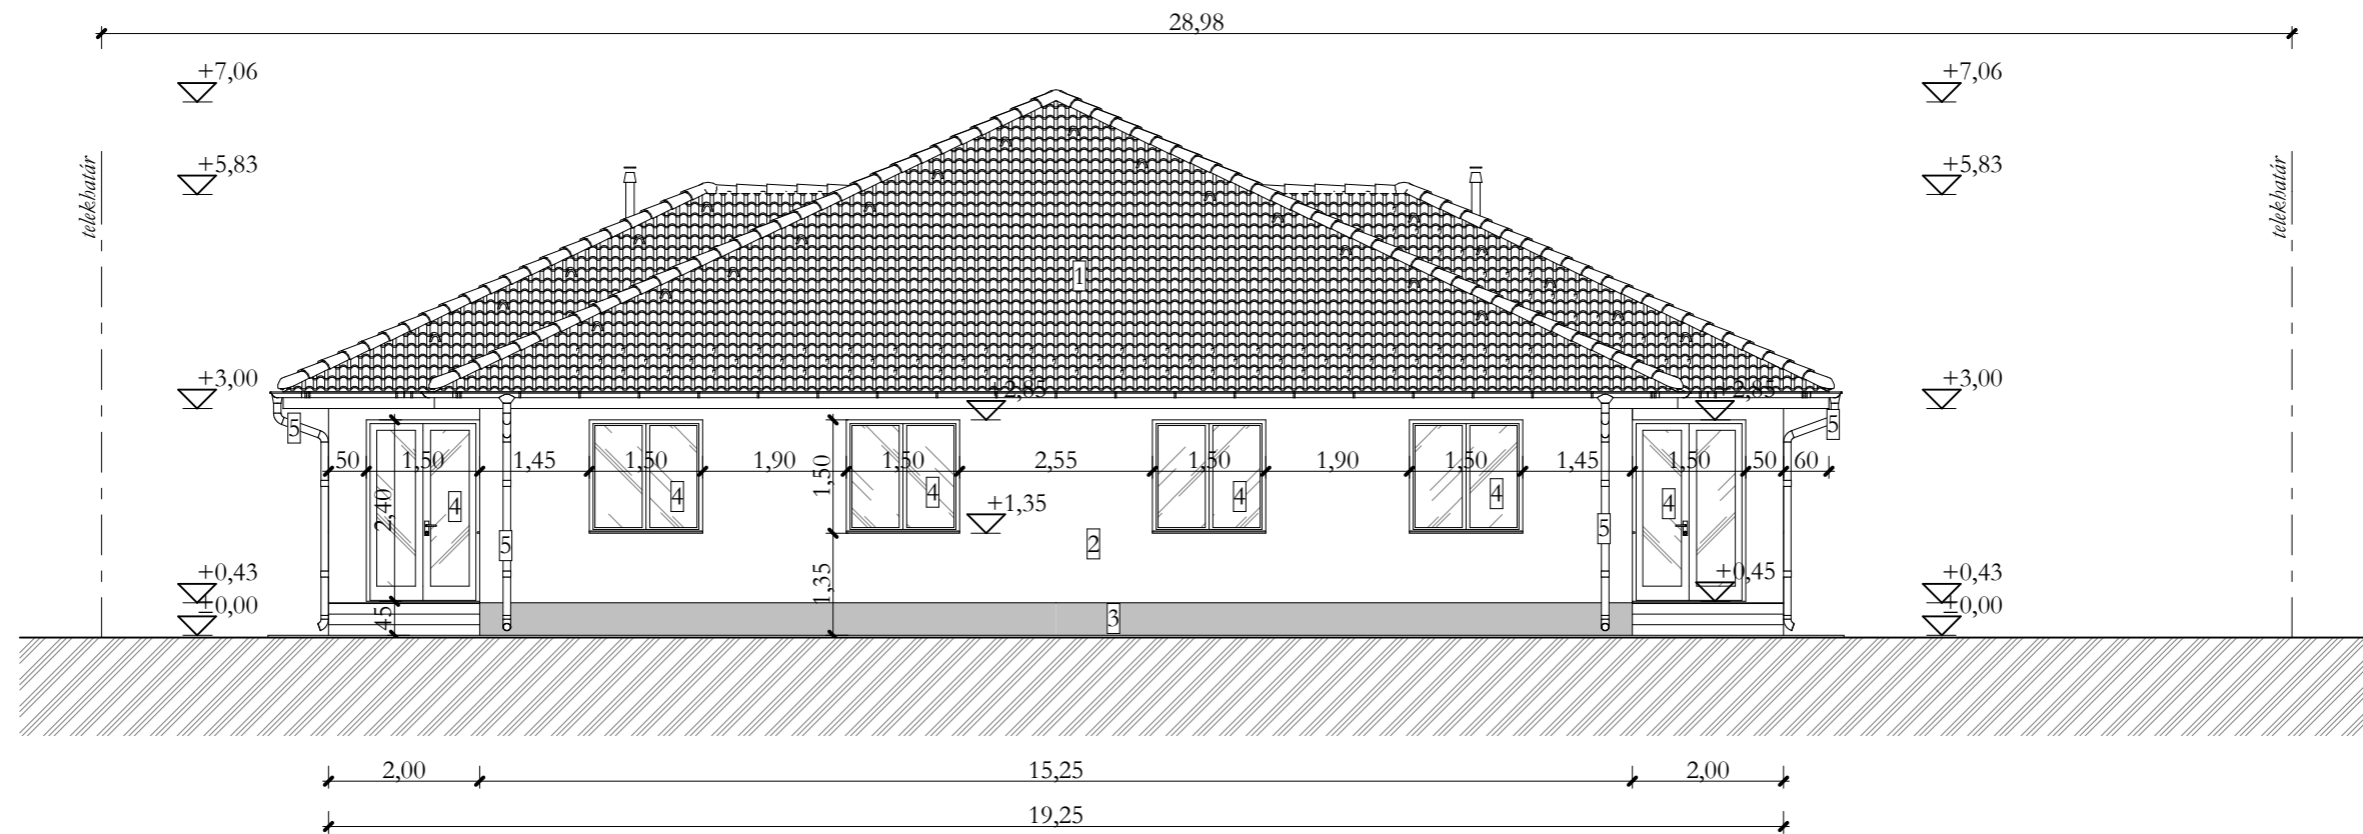

HOMLOKZATKÉPZÉS:

- | | |
|------------------------------------|-------------------------|
| 1: betoncserép fedés | (barna színben) |
| 2: homlokzati nemesvakolat | (bézs színben) |
| 3: lábazati vakolat | (sötétbarna színben) |
| 4: műanyag homlokzati nyílászáró | (fehér színben) |
| 5: függő eresz- és lefolyócsatorna | (horganyzott acéllemez) |

Tervdokumentáció új lakóépület egyszerű bejelentéséhez (Északnyugati homlokzat)		M=1:100	Tervező: Finta Ádám É 09-0685 4031 Debrecen, Derék utca 99. fintaadam@gmail.com +36 20 452 0080
Építető(k): Profitál 2004 Kft. 4281 Létavértes, Konyári utca 24.		2021.07. hó	
Építés helye: Hajdúsámson, külterület HRSZ: 0521/43		E-04	