




DÉL-KELETI HOMLOKZAT M=1:100

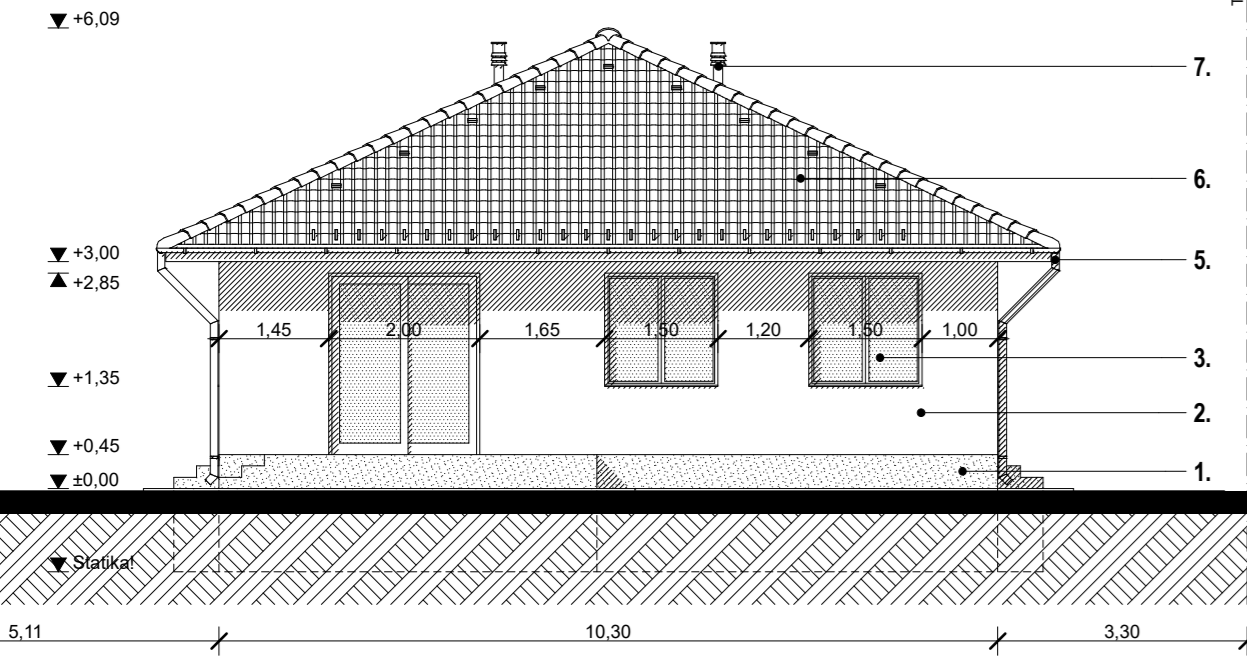


DÉL-NYUGATI HOMLOKZAT M=1:100

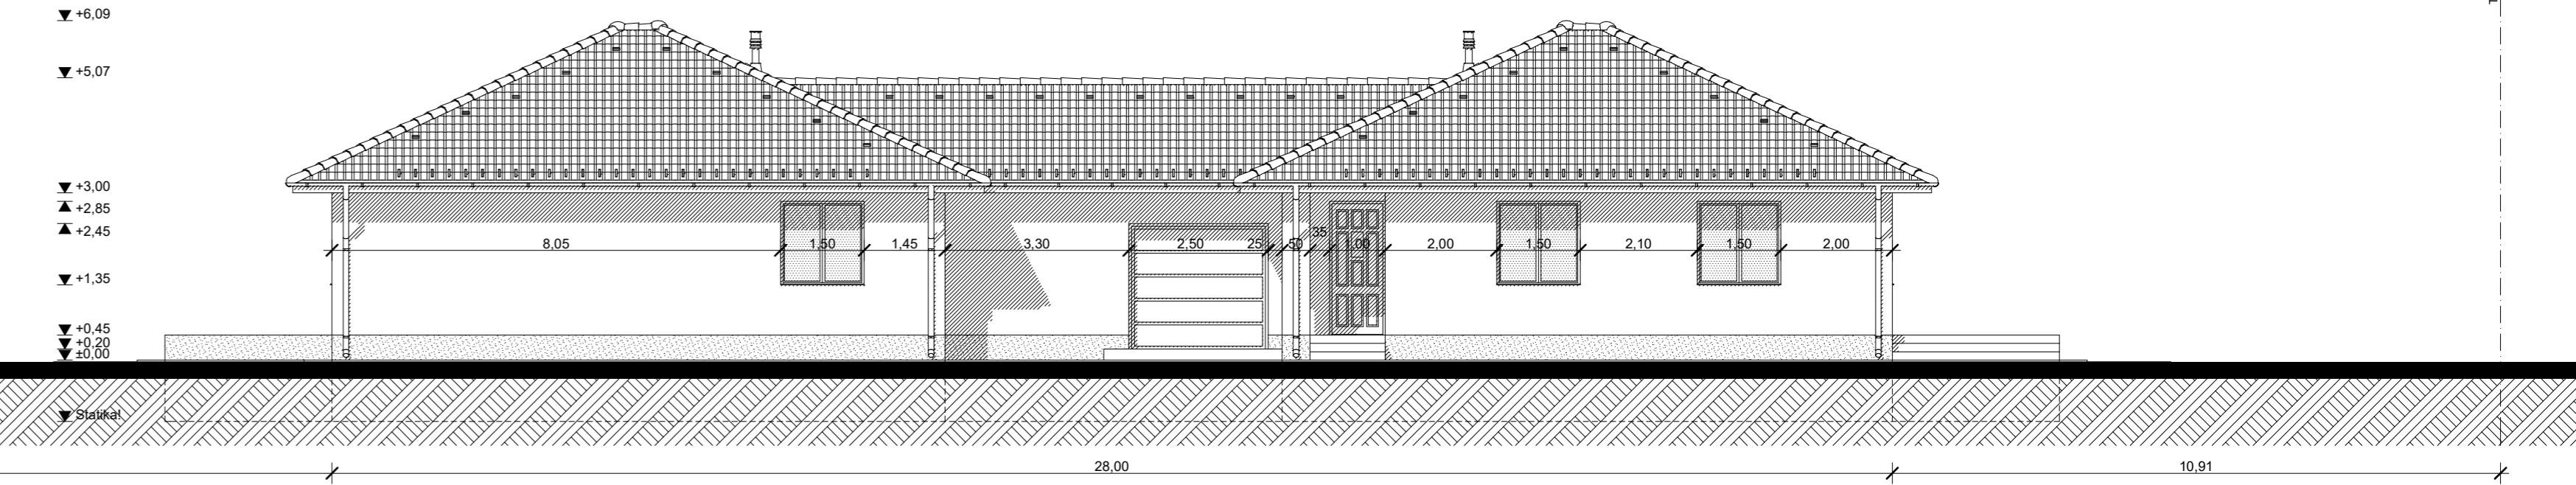

ÉSZAK-NYUGATI HOMLOKZAT M=1:100

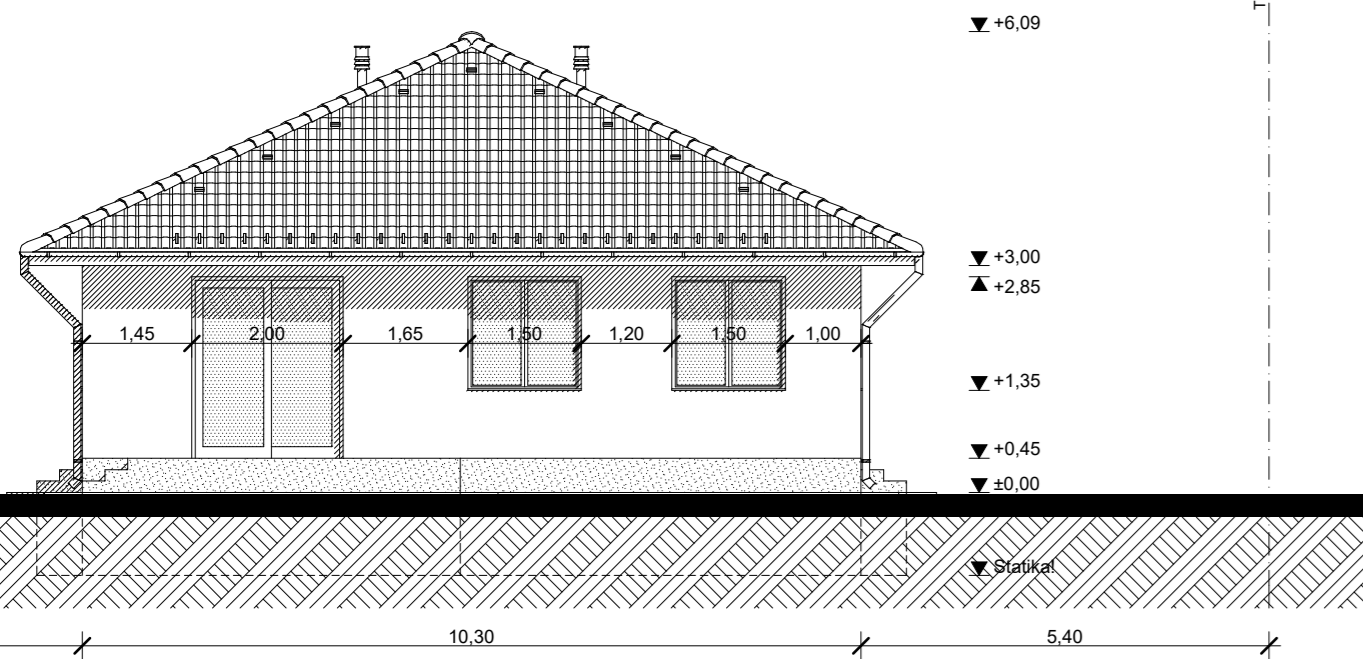

ÉSZAK-KELETI HOMLOKZAT M=1:100

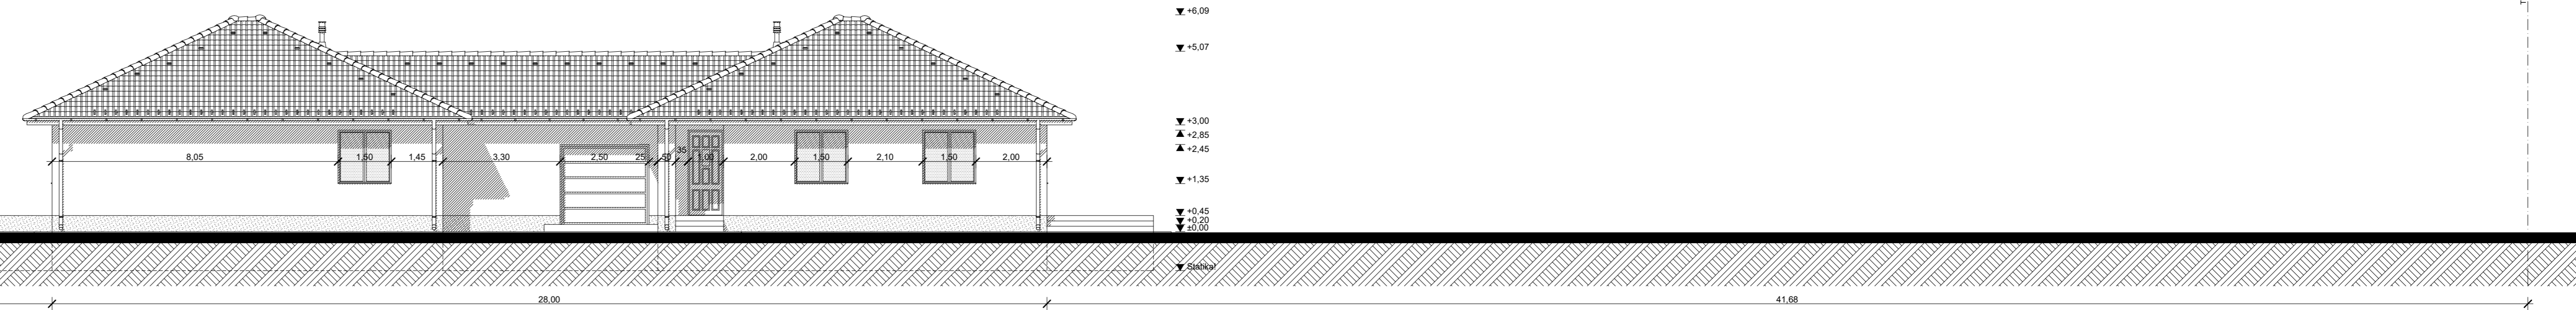

1. antracit színű lábazati gyöngyvakolat
2. törtfehér színű homlokzati nemesvakolat
3. fehér színű műanyag nyílászárók
4. fehér színű szekcionált gk. kapu
5. horganyzott acéllemez csatornarendszer
6. szürke színű beton cserépfedés
7. fekete színű légbeszívó/füstcső

**HOMLOKZATOK**  
**M=1:100**

LAKÓÉPÜLET  
módosított egyszerű bejelentési terve  
DEBRECEN, 2023. 09.

Építész: PROFITÁL 2004 KFT.  
4281 LÉTAVÉRTES, KONYÁRI U. 22.  
Épít.: 4251 Hajdúsámson, Szűcs u.

HRSZ.: 0521/39

Tervező: BALMAZ GÁBOR  
építész-mérnök, tervező szakmérnök  
4231 Debrecen, Kosárfalvi u. 11.  
E-09-0624