




ÉSZAKI HOMLOKZAT M=1:100

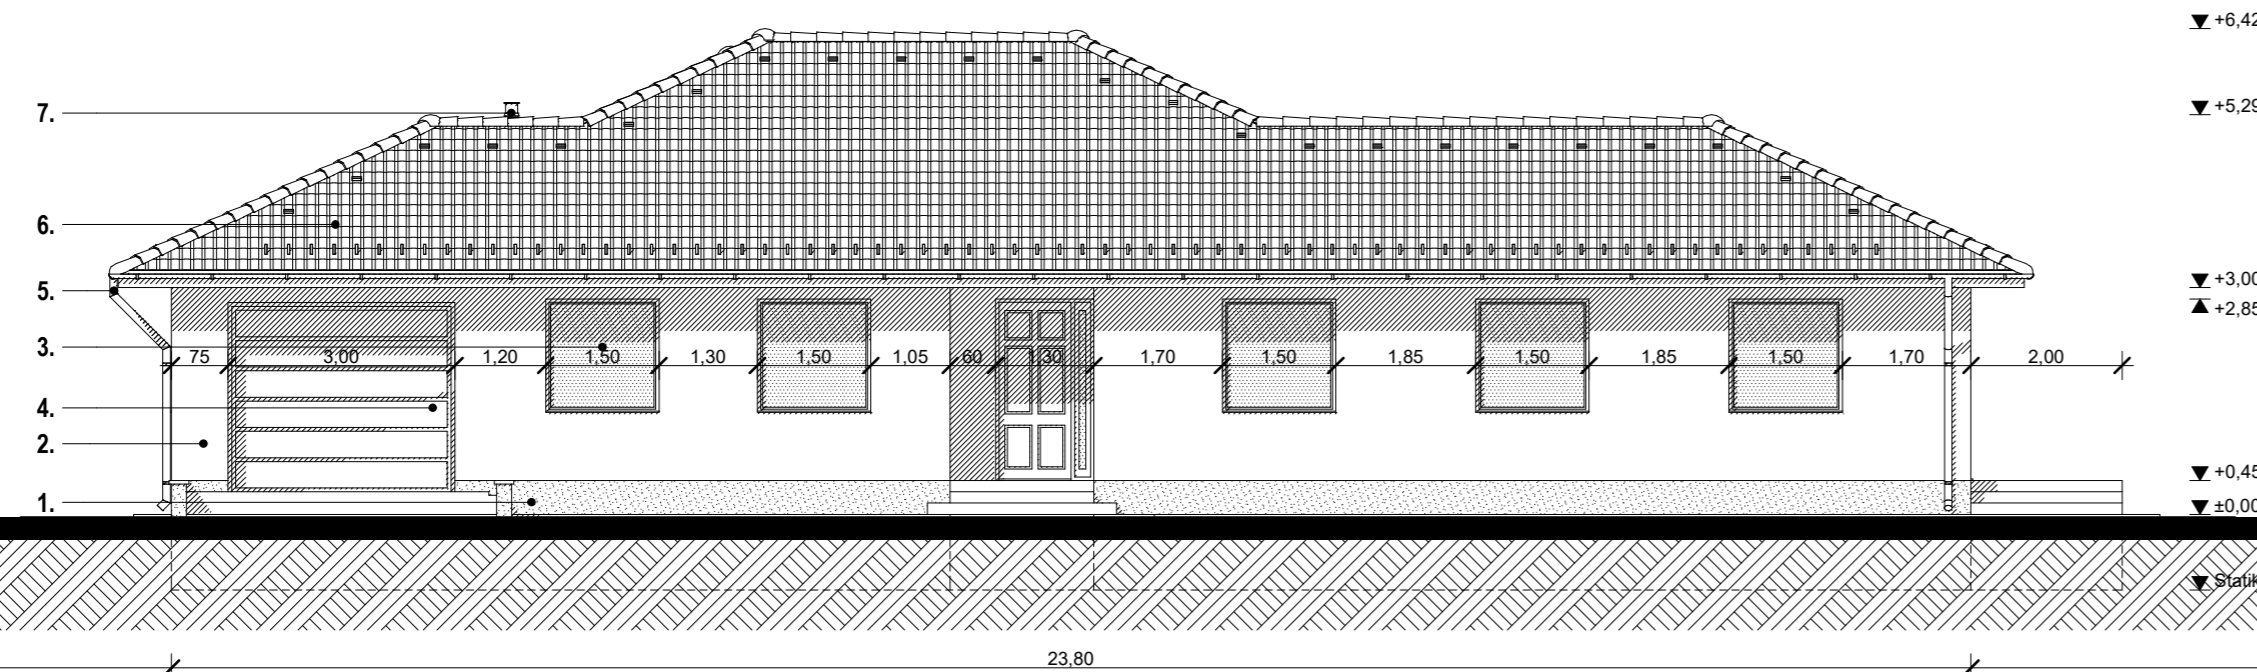


KELETI HOMLOKZAT M=1:100

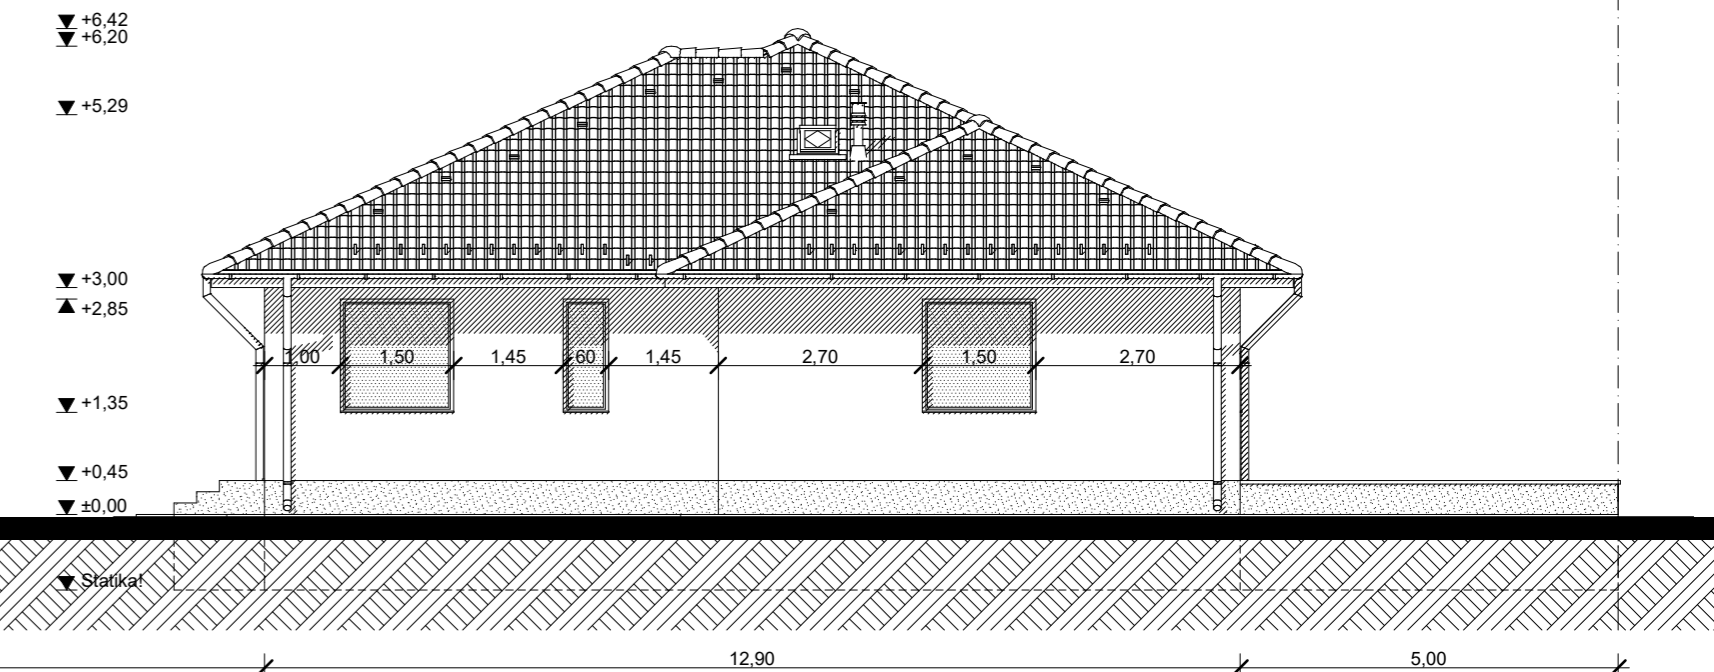

DÉLI HOMLOKZAT M=1:100

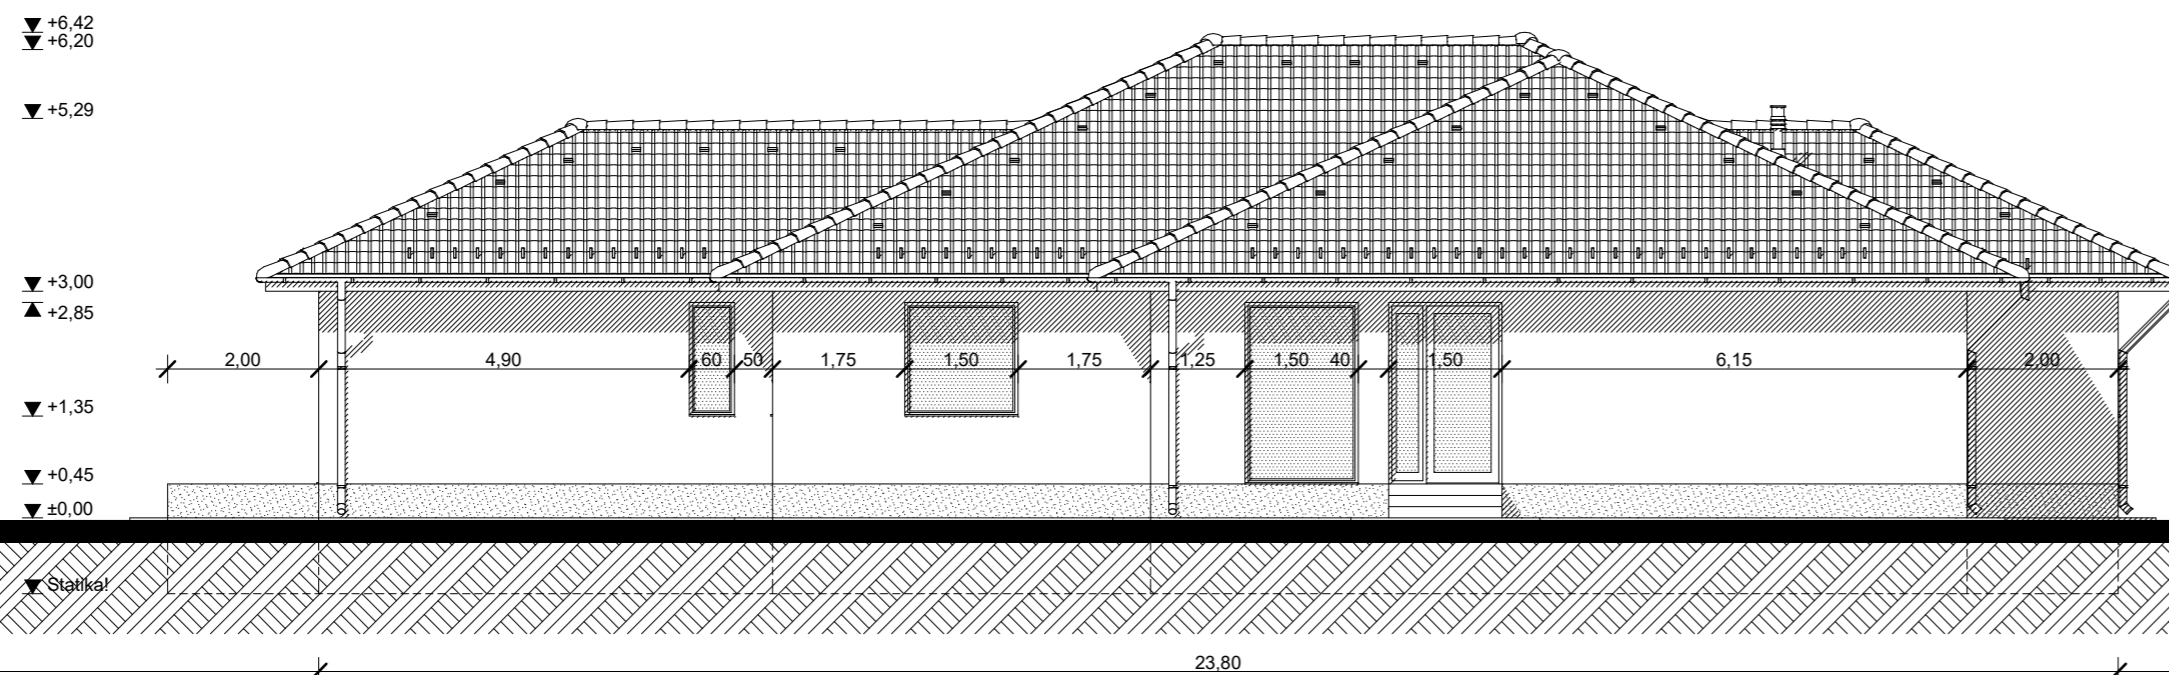

NYUGATI HOMLOKZAT M=1:100

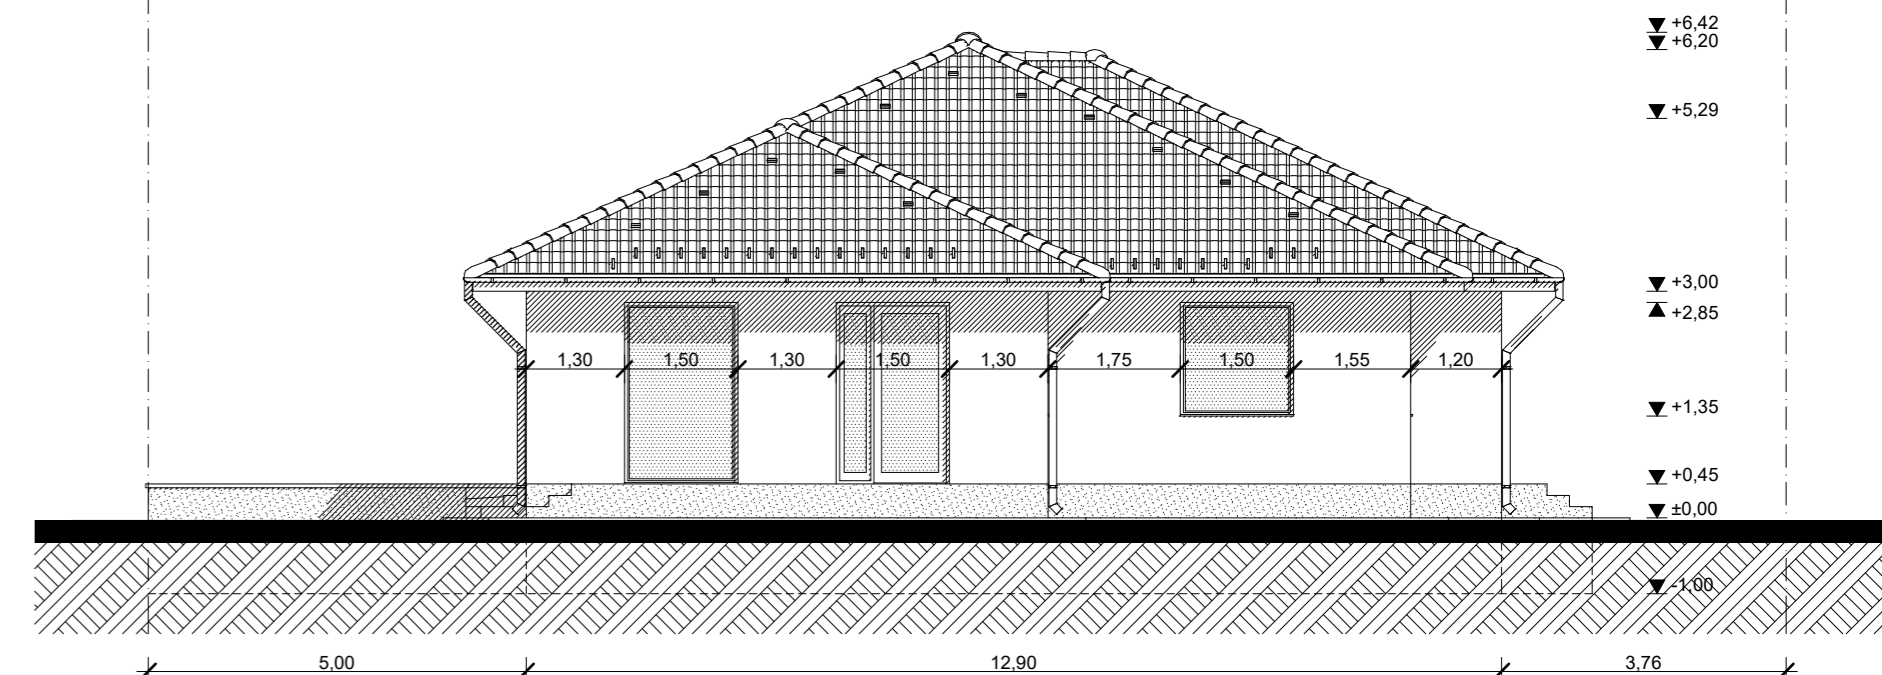

HOMLOKZATOK
M=1:100

1. barna színű lábazati gyöngyvakolat
2. bézs színű homlokzati nemesvakolat
3. fehér színű műanyag nyílászárók
4. fehér színű szekcionált gk. kapu
5. horganyzott acéllemez csatornarendszer
6. barna színű beton cserépfedés
7. fekete színű légbeszívó/füstcső

LAKÓÉPÜLET
egyszerű bejelentési terve

DEBRECEN, 2021. 03.

Építető: PROFITÁL 2004. KFT.
4281 Létavértes, Konyári u. 22.

Épül: 4034 Debrecen Szamos u. 13.

HRSZ.: 25682/14

Tervező: BALMAZ GÁBOR
építészmérnök, tervező szakmérnök
4211 Ebes, Kosárfonó u. 11.
E-09-0624