




KELETI HOMLOKZAT M=1:100

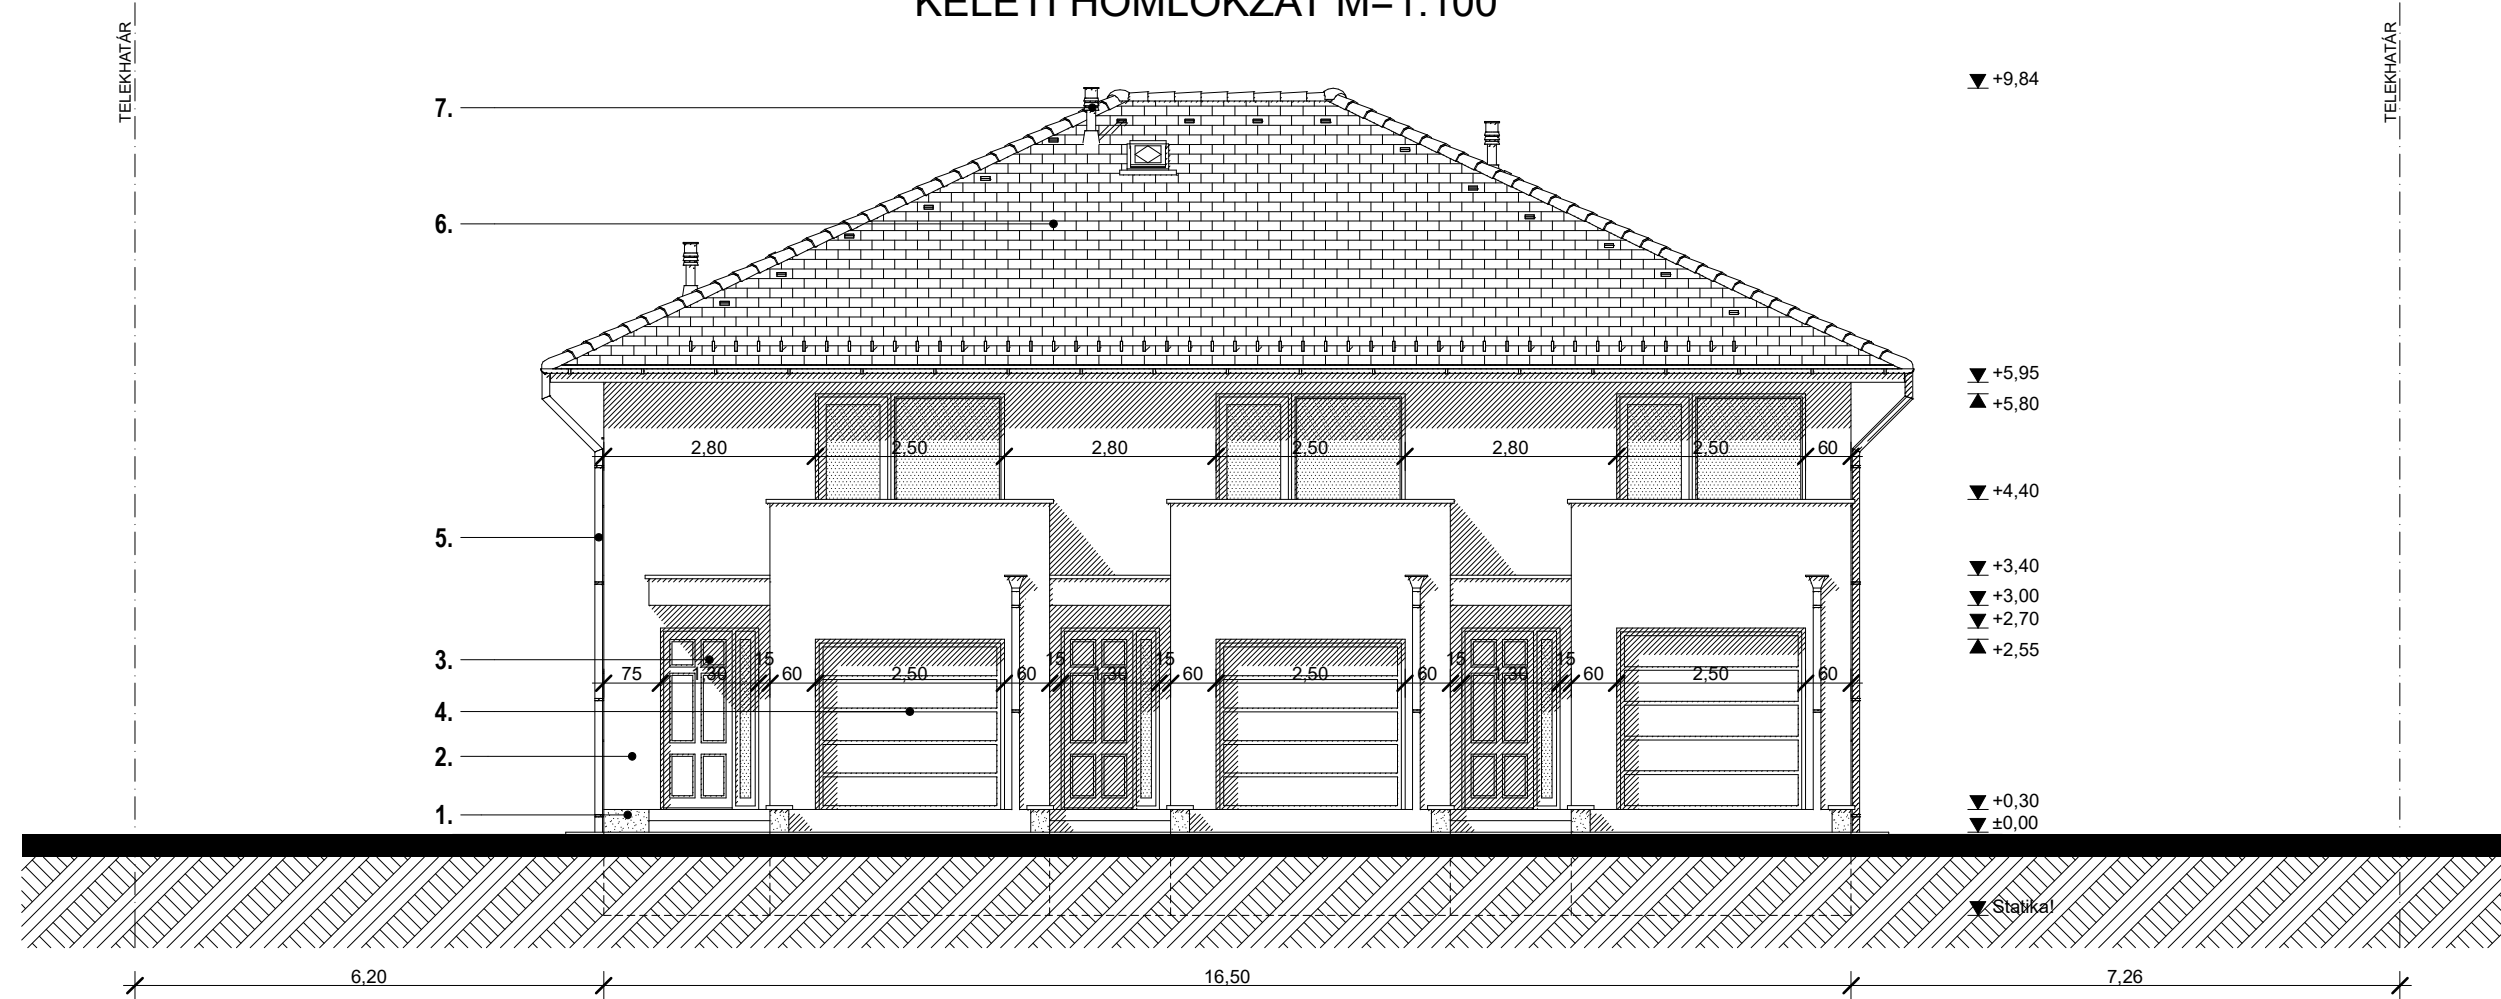


DÉLI HOMLOKZAT M=1:100

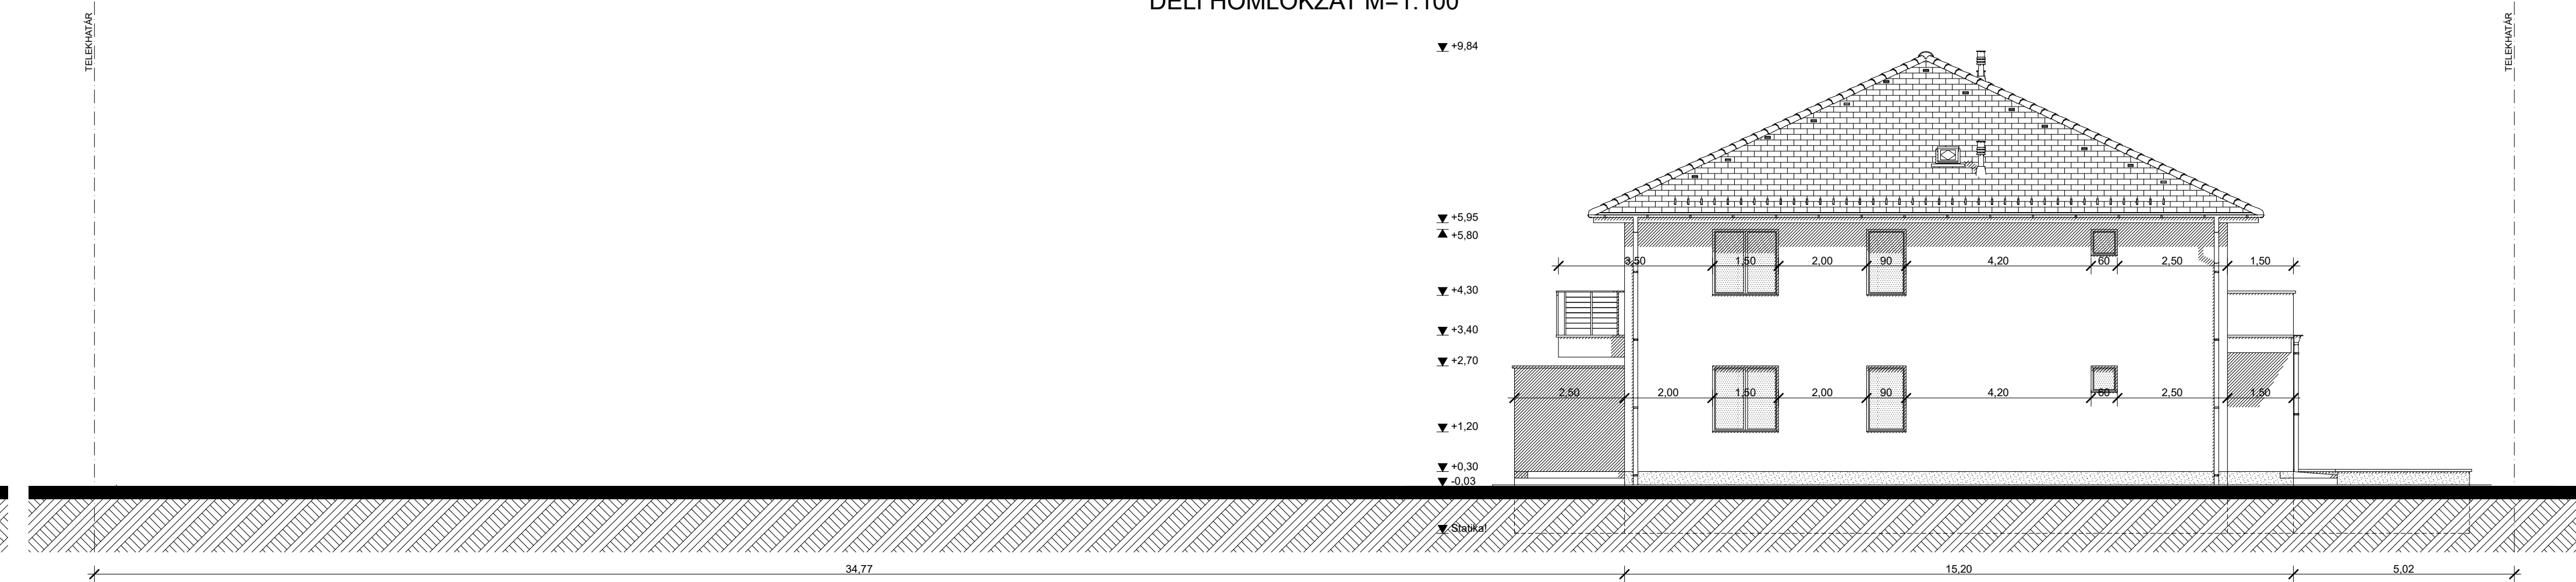

NYUGATI HOMLOKZAT M=1:100

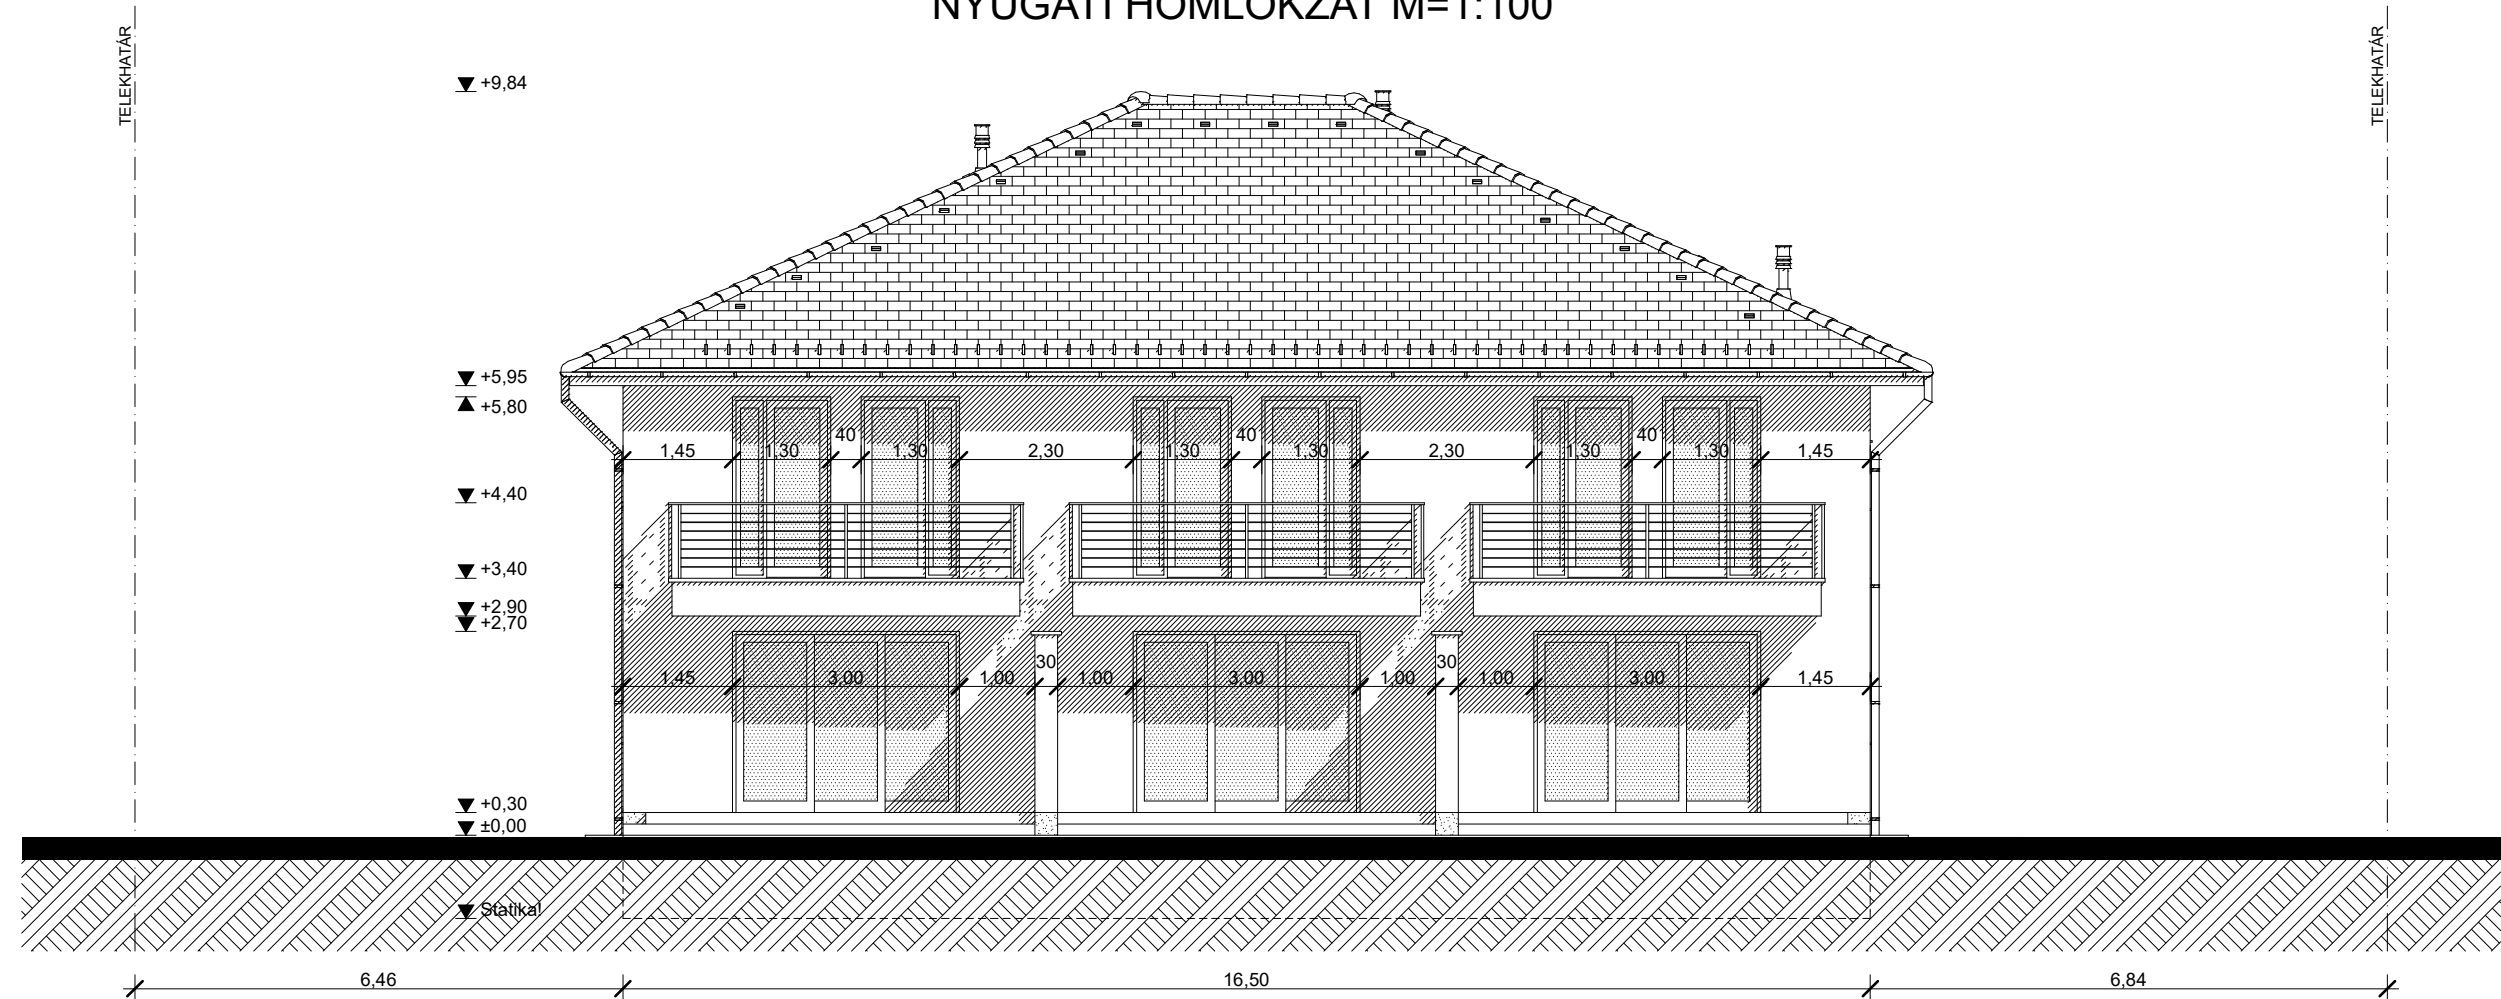

ÉSZAKI HOMLOKZAT M=1:100

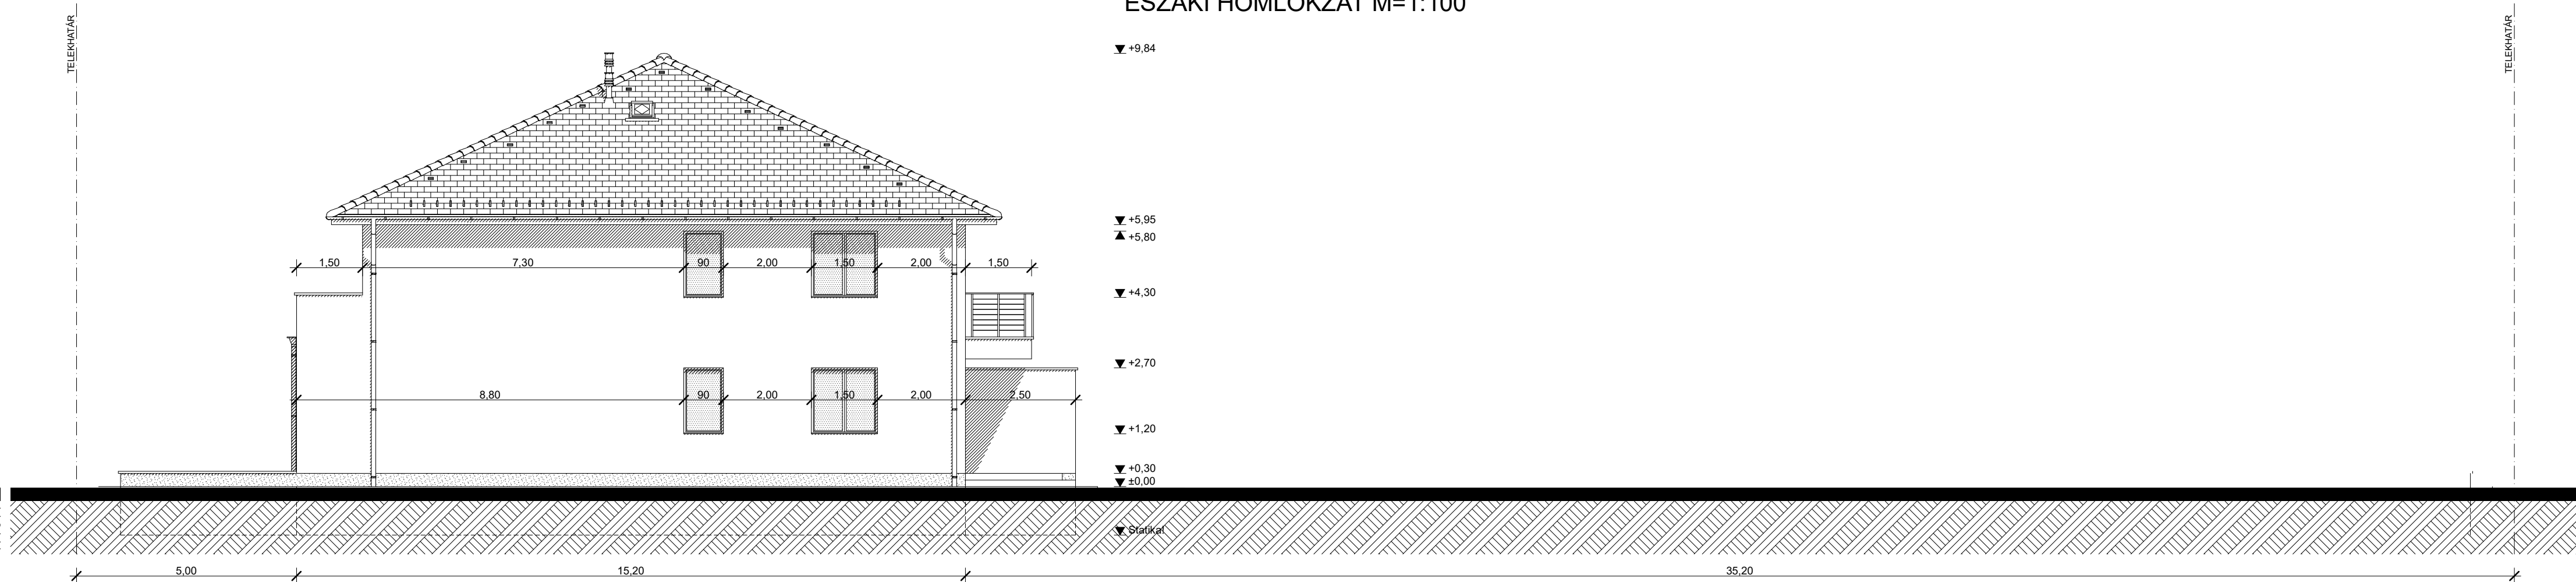

1. barna színű lábazati gyöngyvakolat
2. bézs színű homlokzati nemesvakolat
3. fehér színű műanyag nyílászárók
4. fehér szekcionált gk. kapu
5. horganyzott acéllemez csatornarendszer
6. barna színű beton cserépfedés
7. Schiedel kémény

HOMLOKZATOK
M=1:100

3 LAKÁSOS LAKÓÉPÜLET (B épület)
egyszerű bejelentési terve

DEBRECEN, 2021. 03.

Építtető: PROFITÁL 2004. KFT.
4281 Létavétes, Konyári u. 22.

Épít: 4033 Debrecen Százados u. 14.

HRSZ: 3283/338

Tervező: BALMAZ GÁBOR
építészmérnök, tervező szakmérnök
4211 Ebes, Kosárfonó u. 11.
E-09-0624