


## B-B METSZET M=1:100

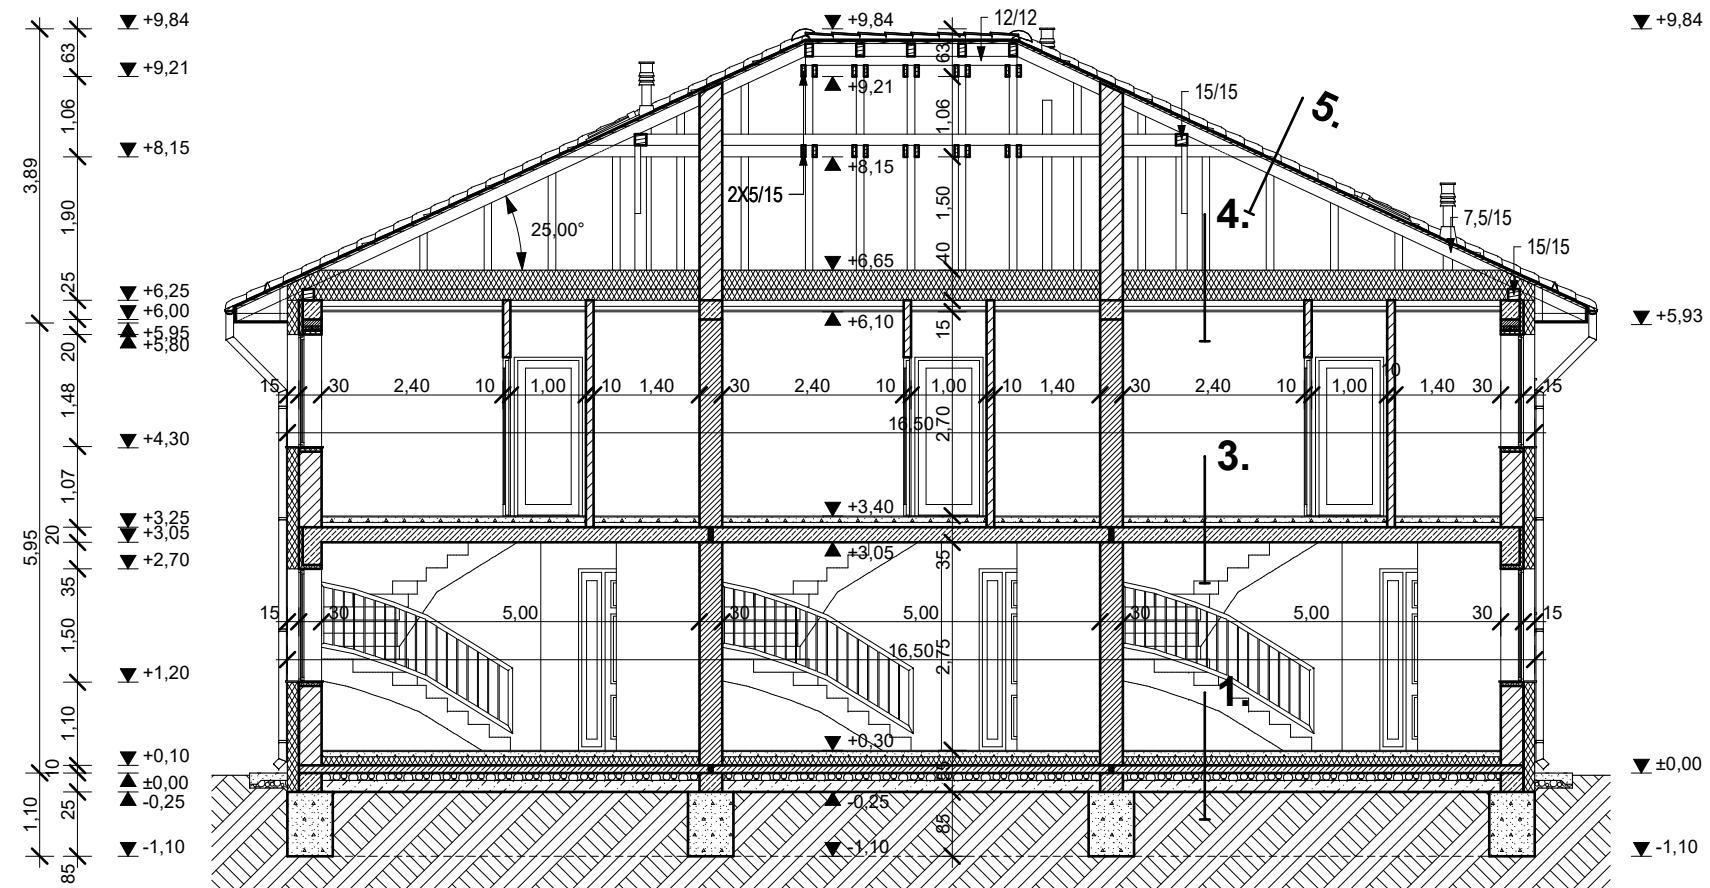

1. 1 cm járólapp + ragasztó/  
(laminált park+alátét fólia)  
7 cm aljzatbeton  
1 rtg. PE fólia  
12 cm lépésálló Austrotherm hőszigetelés  
1 rtg. BITUTOP GV-4,2 bit. lemez  
10 cm vasalt aljzatbeton  
10 cm kavicságy  
15 cm feltöltés  
--- termelt talaj

2. 1 cm fagyálló járólapp + ragasztó  
1 rtg. kent vízszigetelés  
10 cm vasalt aljzatbeton  
10 cm kavicságy  
35 cm feltöltés  
--- termelt talaj

2. 1 cm járólapp + ragasztó/  
(laminált park+alátét fólia)  
7 cm aljzatbeton  
1 rtg. PE fólia  
5 cm lépésálló Austrotherm hang+hőszigetelés  
1 rtg. BITUTOP GV-4,2 bit. lemez  
20 cm monolit vasbeton lemez  
0,3 cm glettelés+festés

4. 25 cm Therwoolin hőszigetelés  
1,5 cm perforált OSB háncslemez  
15 cm fa födémgerenda közte  
15 cm Therwoolin hőszigetelés  
1 rtg. párazáró fólia  
50 mm burkolatot tartó acélváz  
1,5 cm gipszkarton burkolat

5. beton cserépfedés  
30/50 mm lécezés  
30/50 mm ellenléc  
1 rtg. tetőfóliafólia  
10/15 cm szarufa  
--- kiszellőztetett padlástér

## B-B METSZET M=1:100

**3 LAKÁSOS LAKÓÉPÜLET (B épület)**  
egyszerű bejelentési terve

DEBRECEN, 2021. 03.

Építető: PROFITÁL 2004. KFT.  
4281 Létavértes, Konyári u. 22.

Épül: 4033 Debrecen Százados u. 14.

HRSZ.: 3283/338

Tervező: **BALMAZ GÁBOR**  
építészmérnök, tervező szakmérnök  
4211 Ebes, Kosárfonó u. 11.  
E-09-0624

**E-4**