




NYUGATI HOMLOKZAT M=1:100

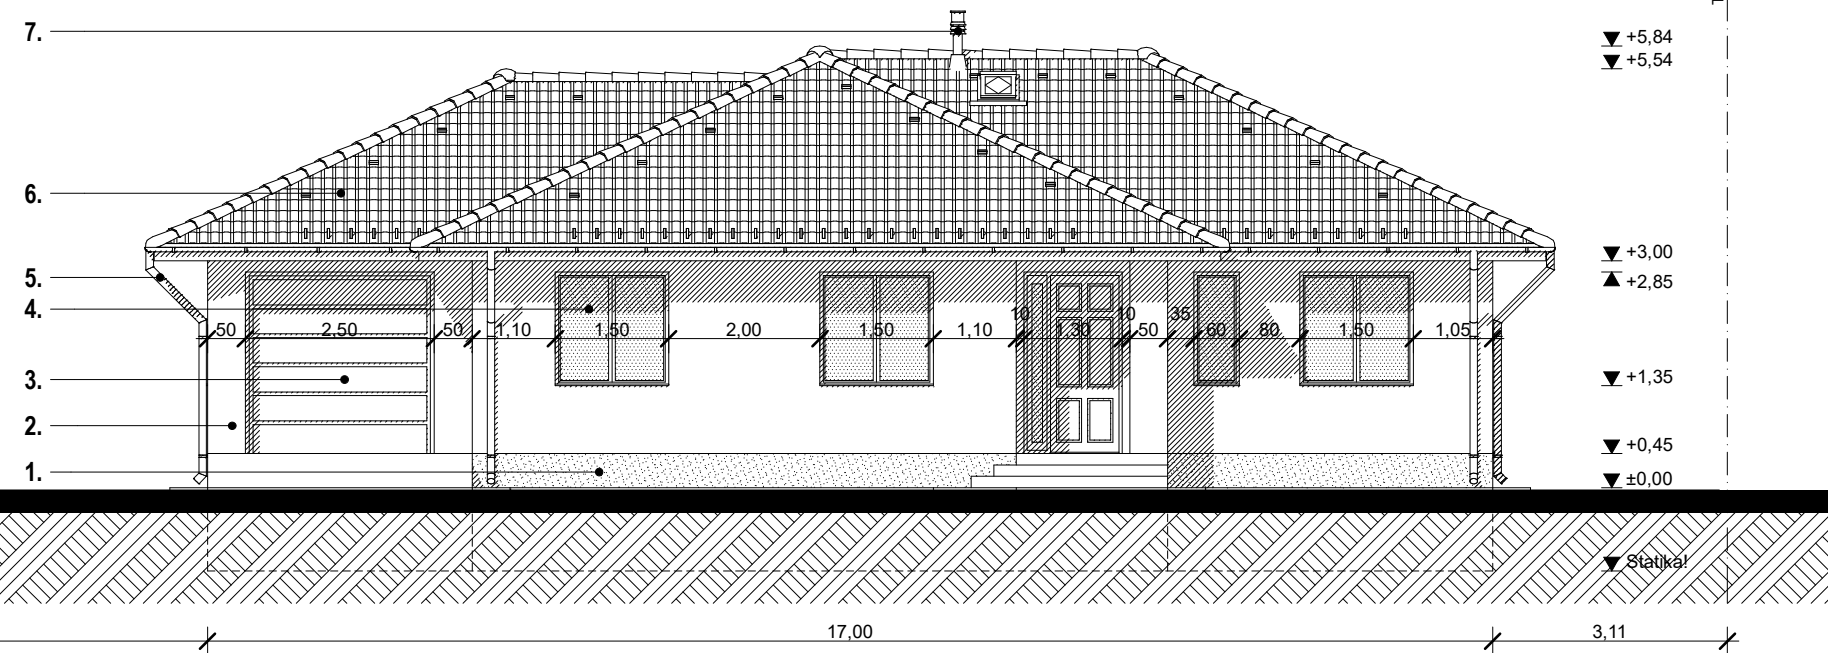


DÉLI HOMLOKZAT M=1:100

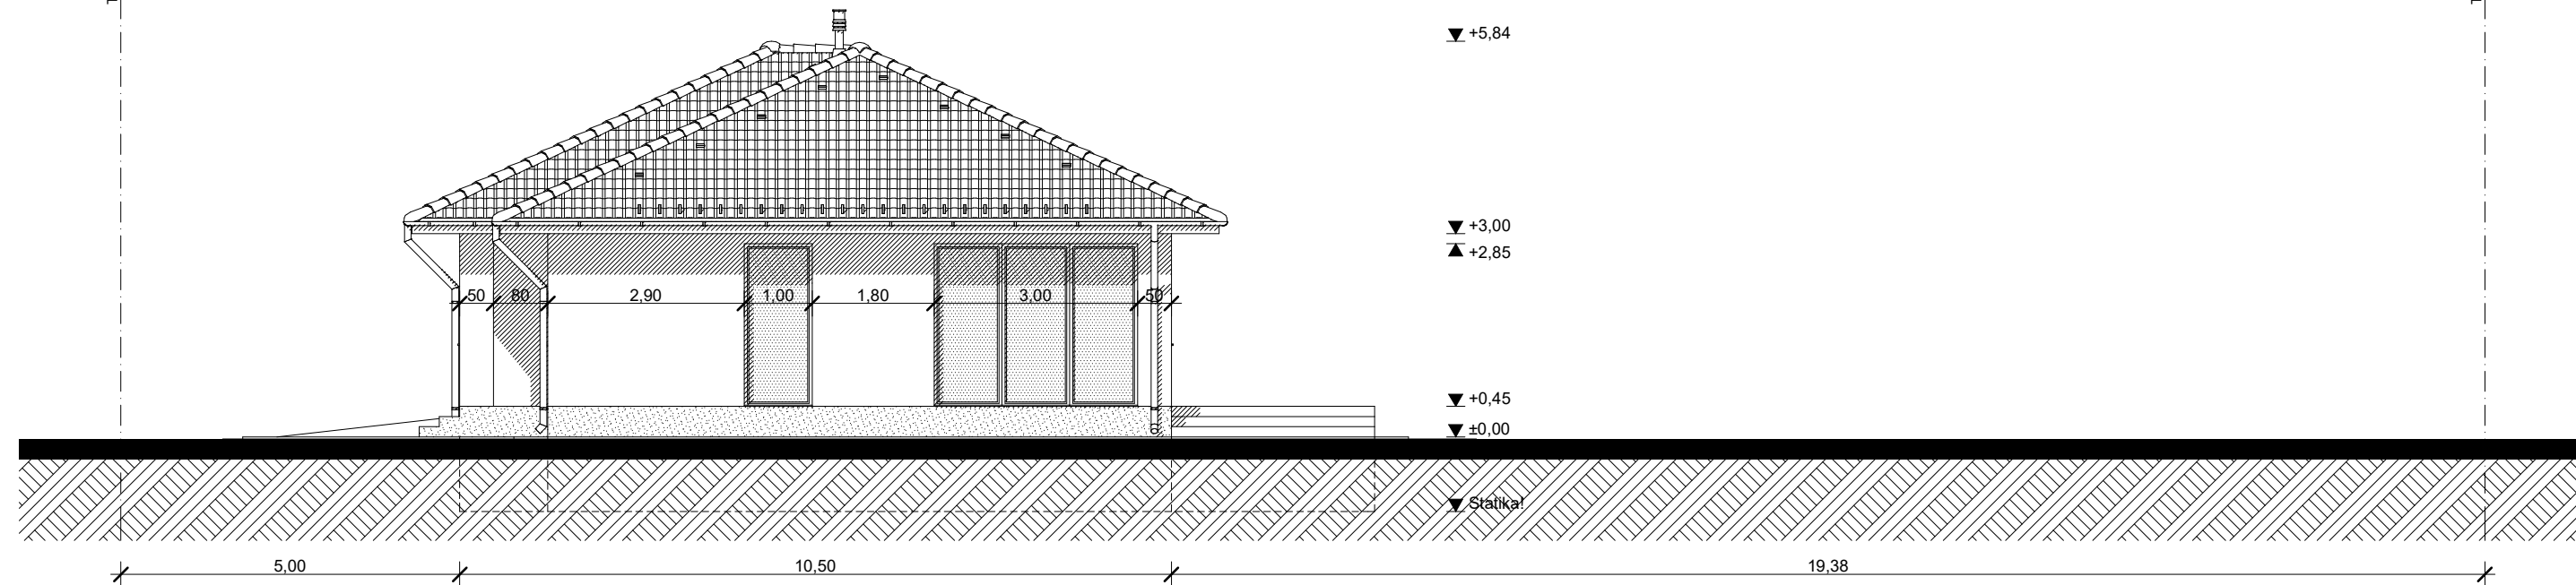

KELETI HOMLOKZAT M=1:100

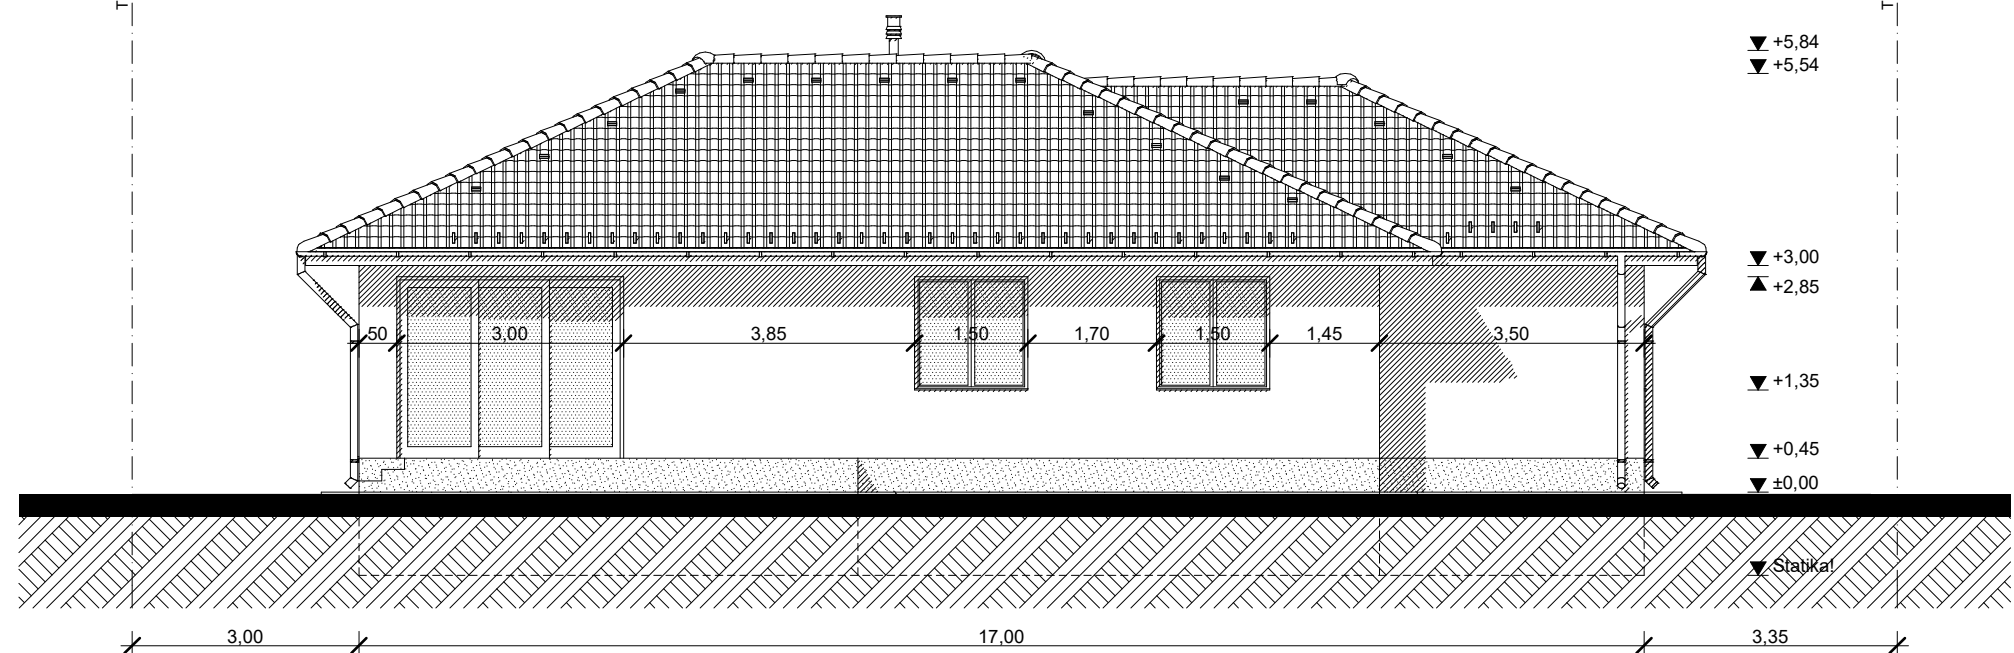

ÉSZAKI HOMLOKZAT M=1:100

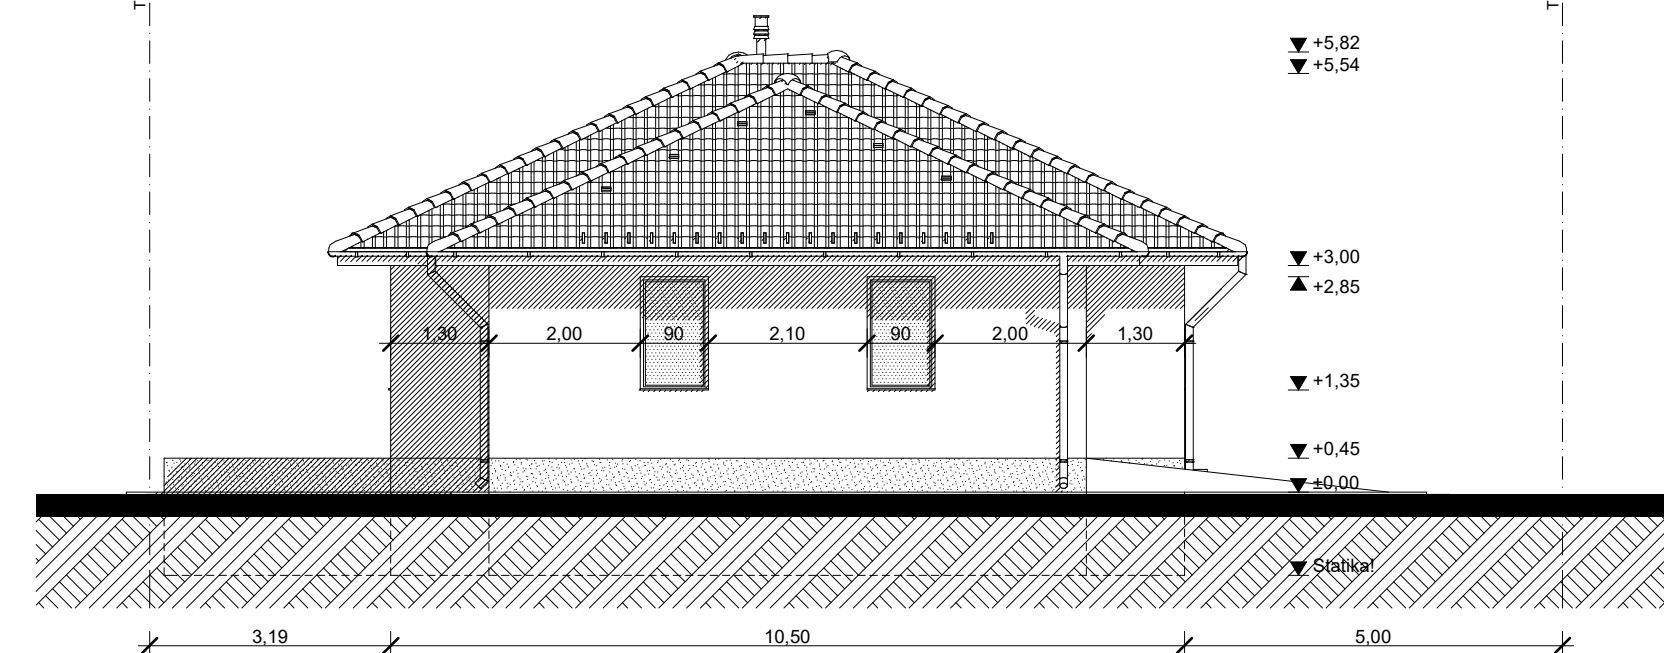

HOMLOKZATOK
M=1:100

1. antracit színű lábazati gyöngyvakolat
2. törtefehér színű homlokzati nemesvakolat
3. fehér színű szekcionált gk. kapu
4. fehér színű műanyag nyílászárók
5. antracit színű festett acéllemez csatornarendszer
6. antracit színű beton cserépfedés
7. fekete színű légbeszívó/füstcső

LAKÓÉPÜLET
egyszerű bejelentési terve

DEBRECEN, 2022. 07.

Építető: PROFITÁL 2004 KFT.
4281 Létavértes, Konyári u. 22.

Épül: 4030 Debrecen, Klauzál Gábor u.

HRSZ.: 11817/21

Tervező: BALMAZ GÁBOR
építészmérnök, tervező szakmérnök
4211 Ebes, Kosárfonó u. 11.
E-09-0624

E-3