




NYUGATI HOMLOKZAT M=1:100

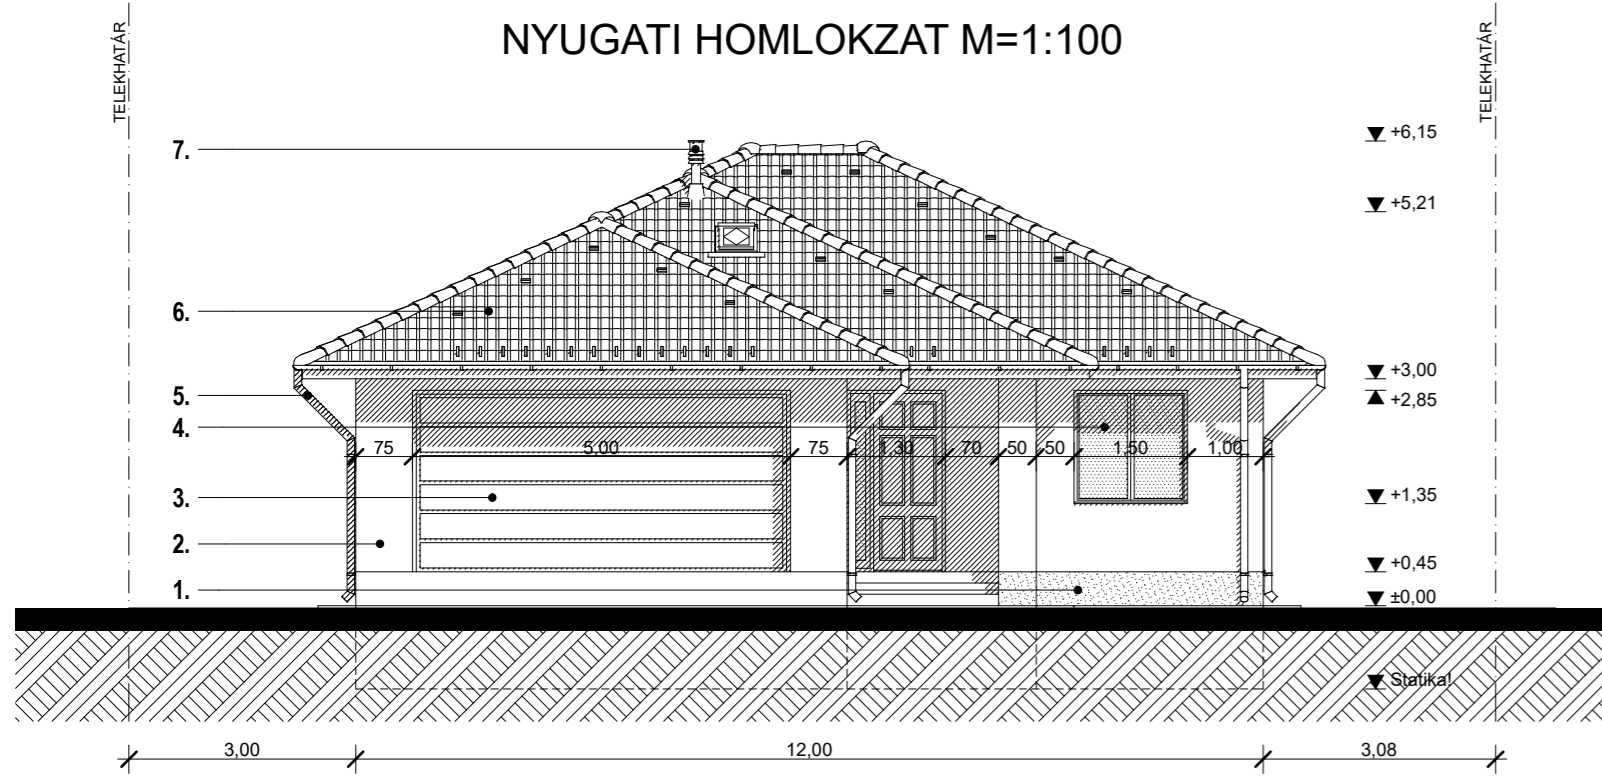


DÉLI HOMLOKZAT M=1:100

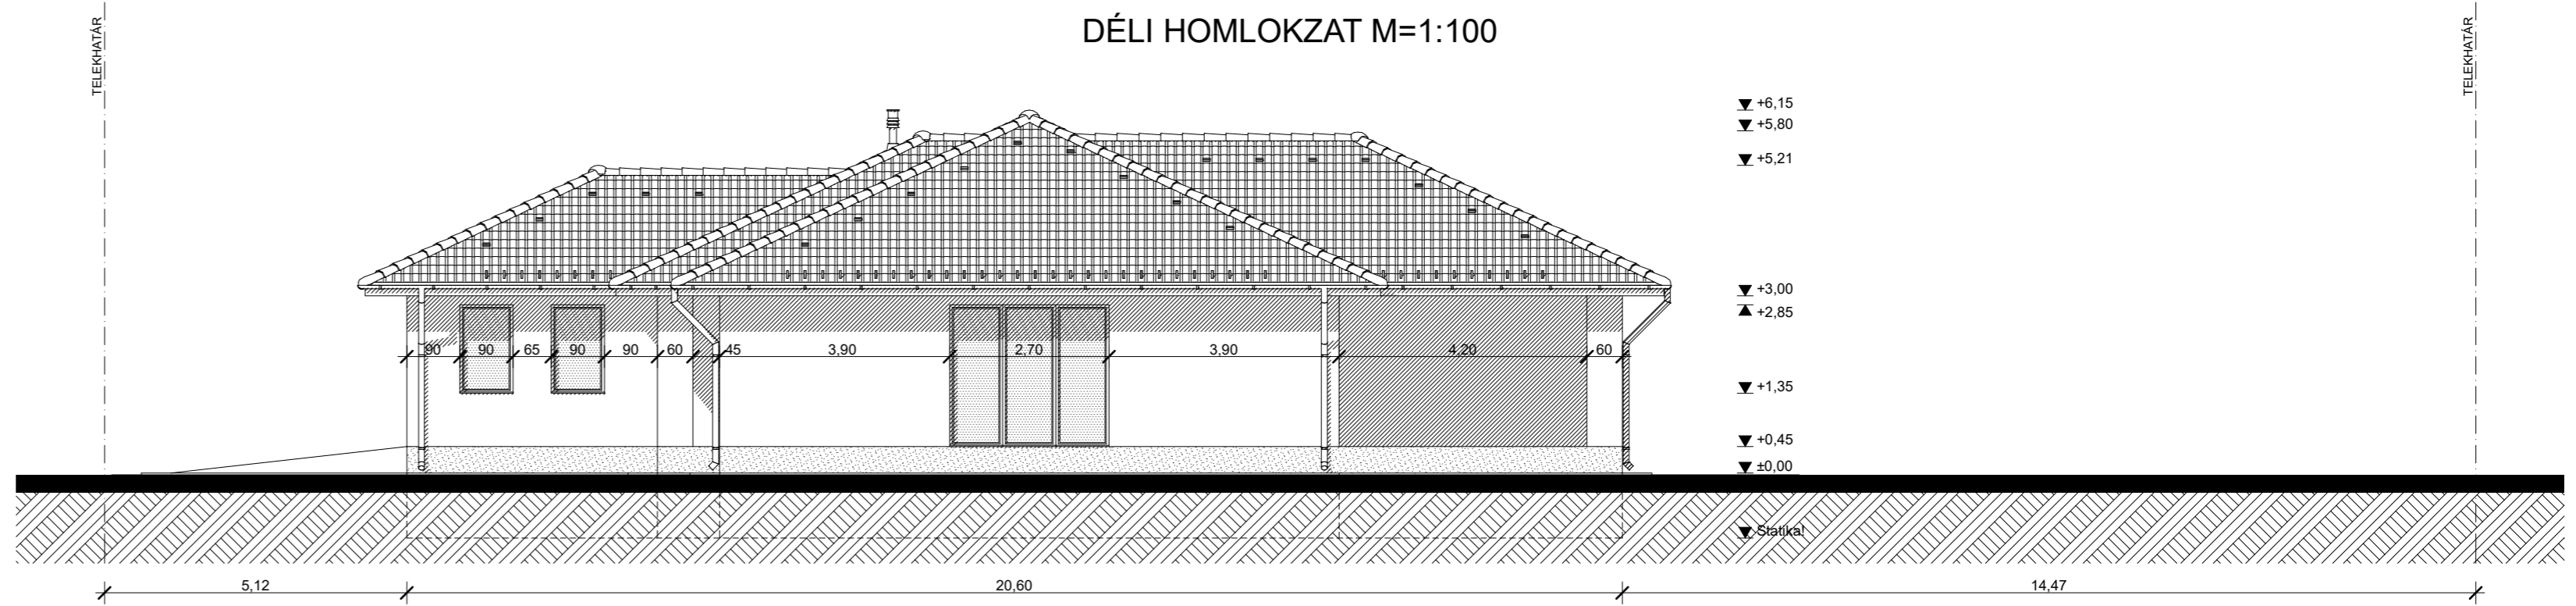

KELETI HOMLOKZAT M=1:100

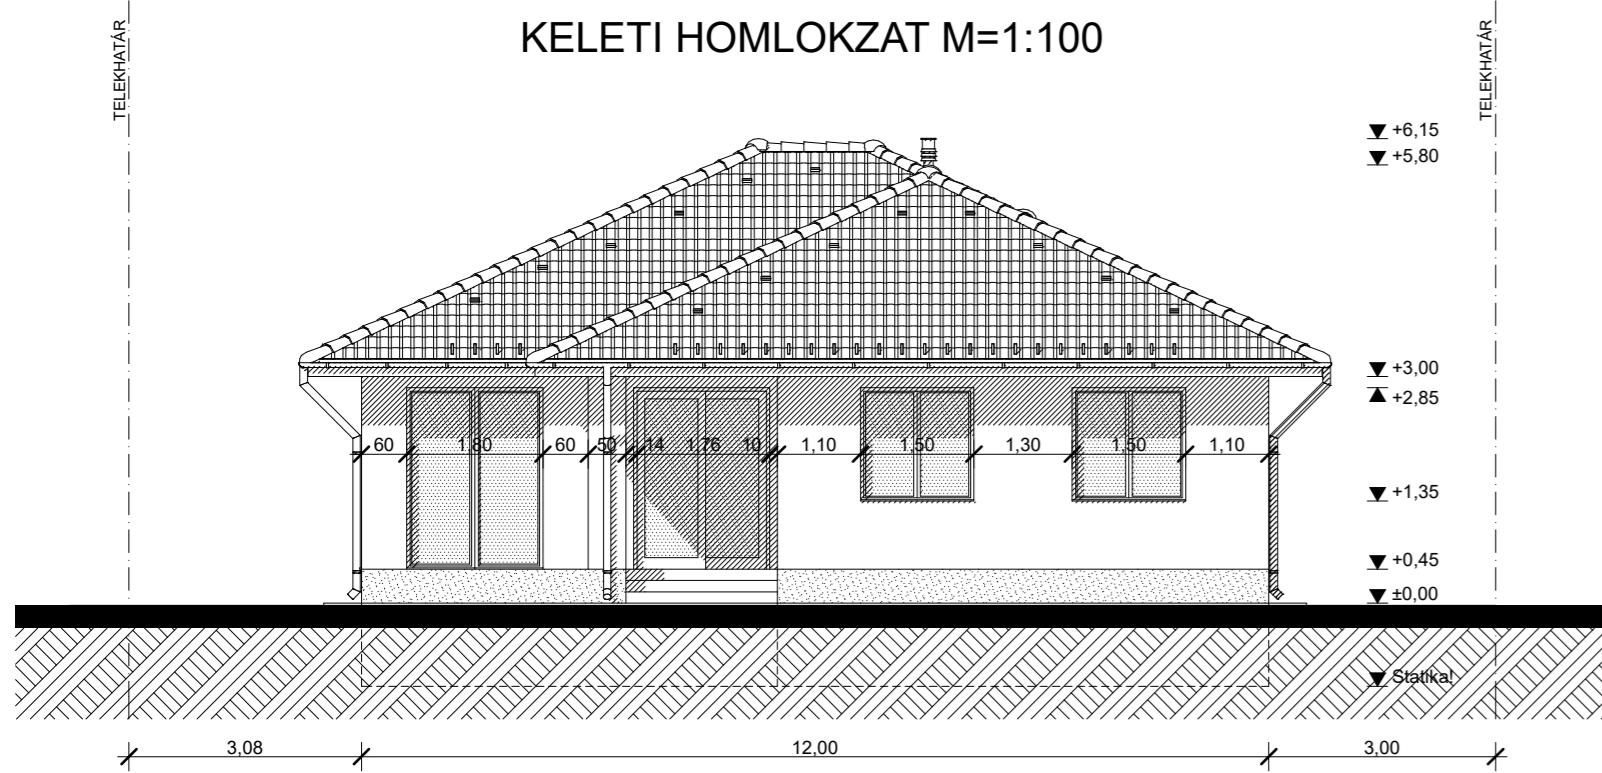

ÉSZAKI HOMLOKZAT M=1:100

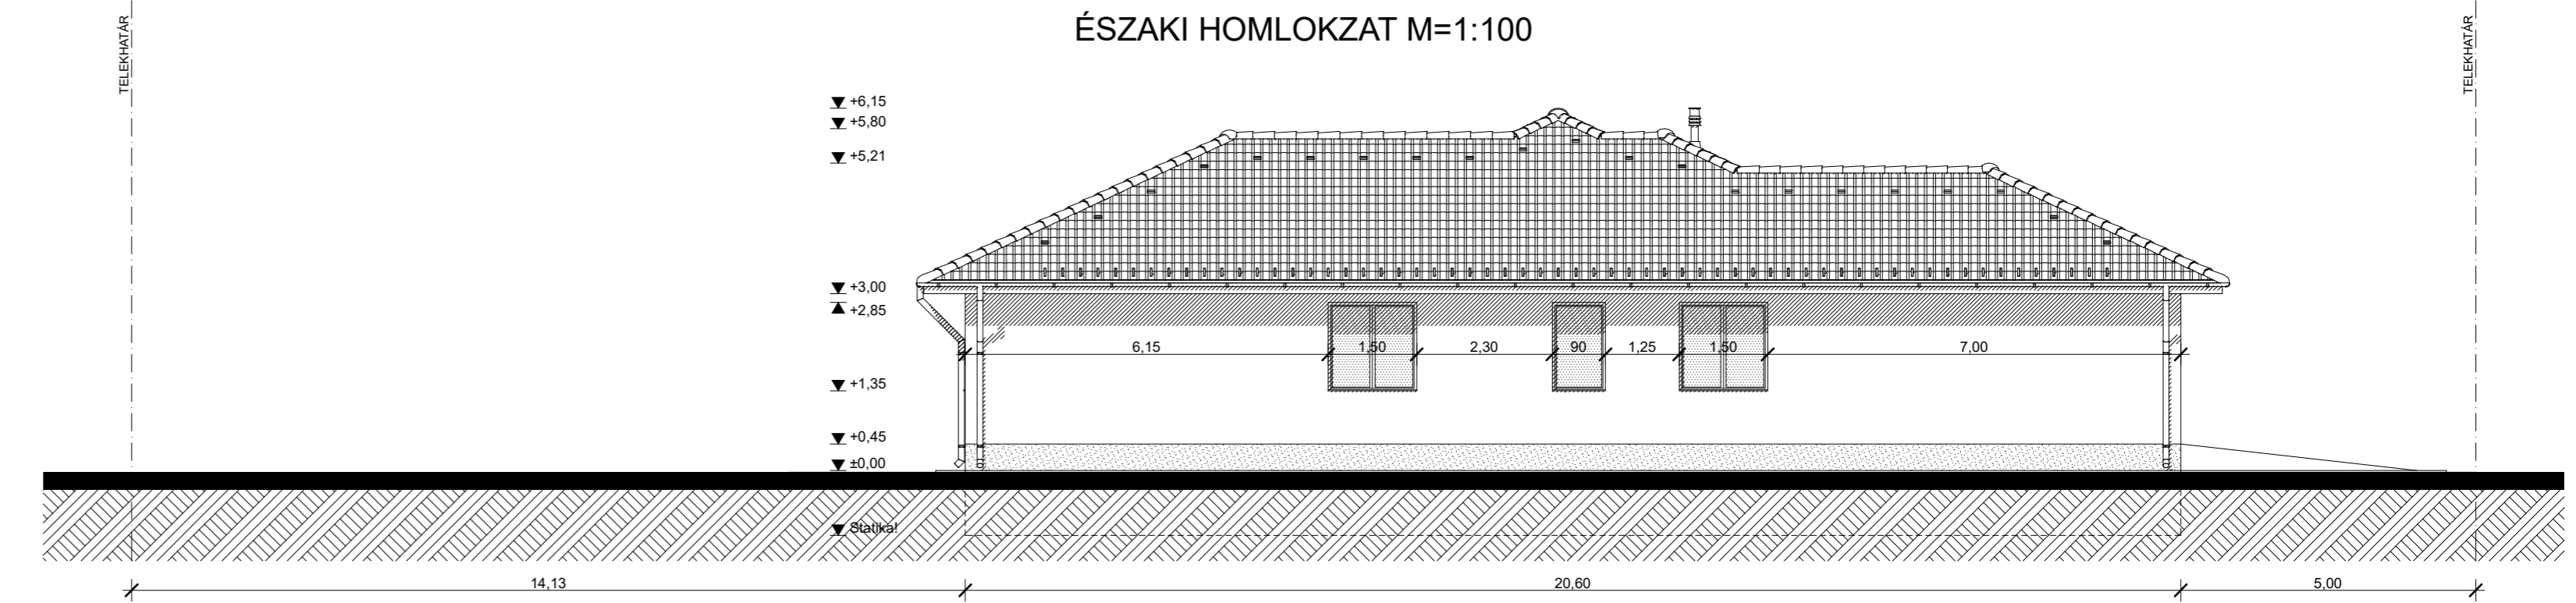

1. antracit színű lábazati gyöngyvakolat
2. törtfehér színű homlokzati nemesvakolat
3. fehér színű szekcionált gk. kapu
4. fehér színű műanyag nyílászárók
5. antracit színű festett acéllemez csatornarendszer
6. antracit színű beton cserépfedés
7. fekete színű légbeszívó/füstcső

HOMLOKZATOK M=1:100

LAKÓÉPÜLET
egyszerű bejelentési terve

DEBRECEN, 2022. 07.

Építető: PROFITÁL 2004 KFT.
4281 Létavétes, Konyári u. 22.

Épül: 4030 Debrecen, Klauzál Gábor u.

Tervező: BALMAZ GÁBOR
építész-mérnök, tervező szakmérnök
4211 Ebes, Kosárfonó u. 11.
E-09-0624

HRSZ.: 11817/22