




NYUGATI HOMLOKZAT M=1:100

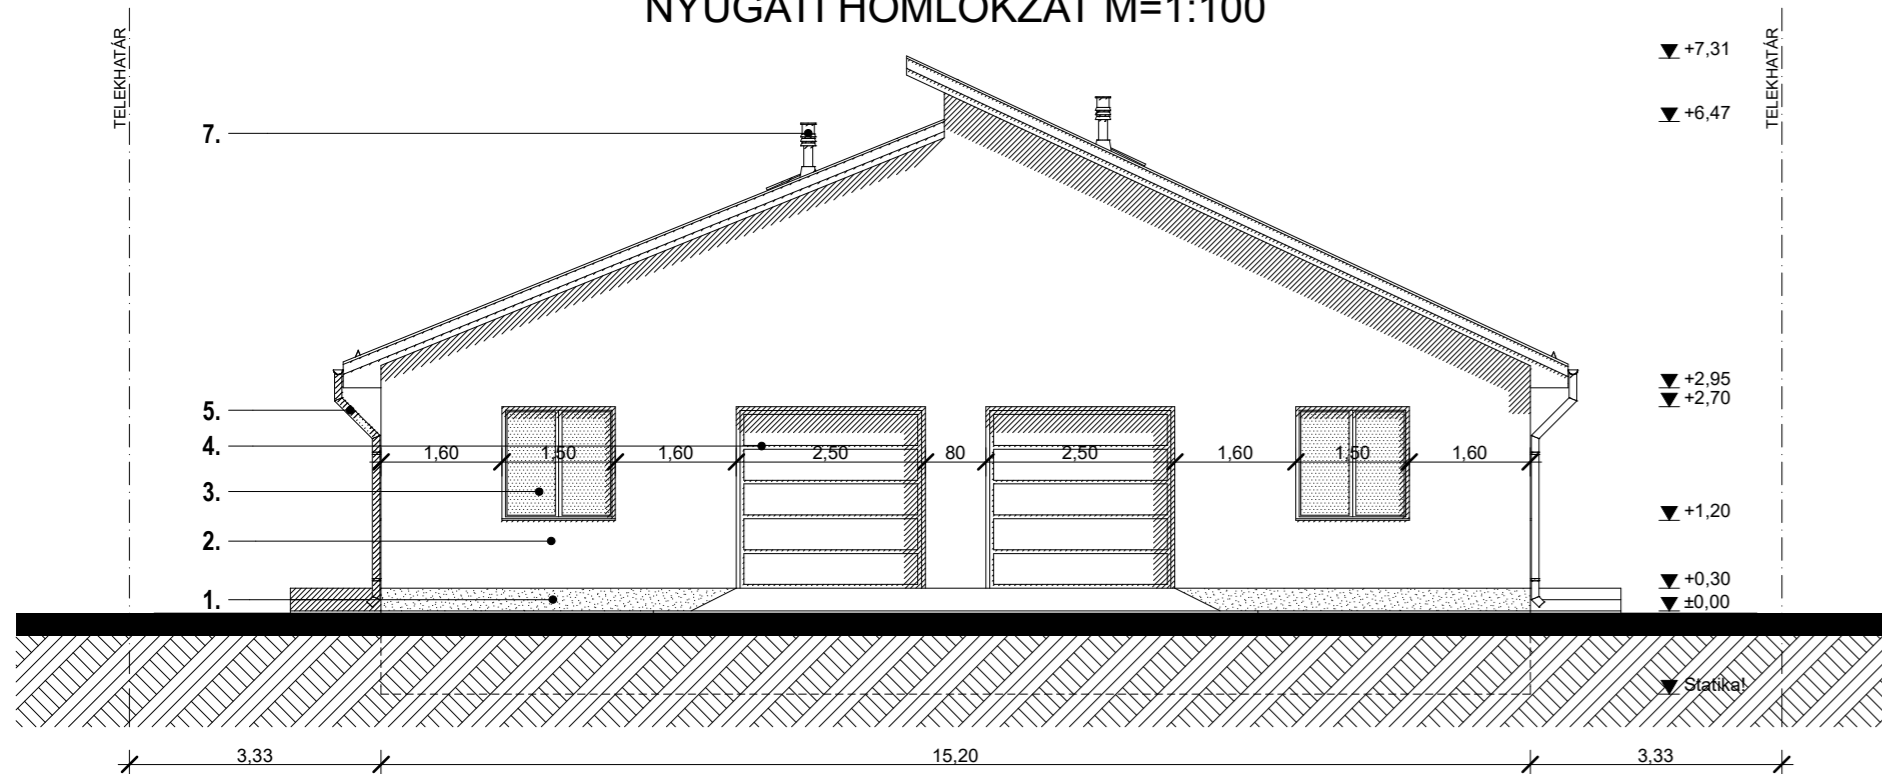


DÉLI HOMLOKZAT M=1:100

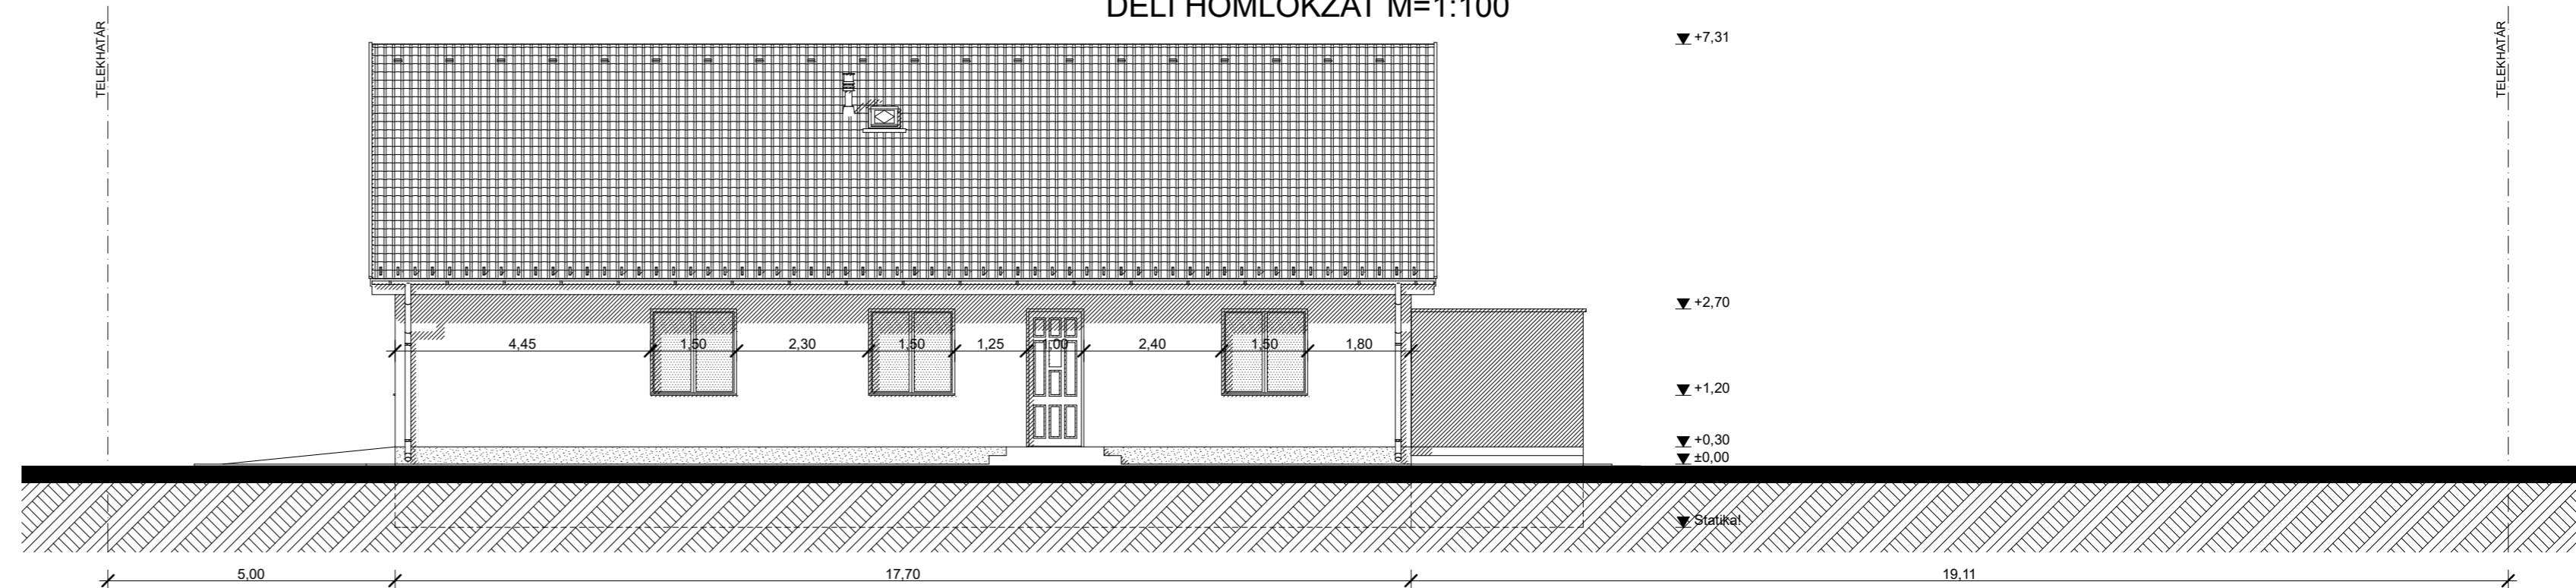

KELETI HOMLOKZAT M=1:100

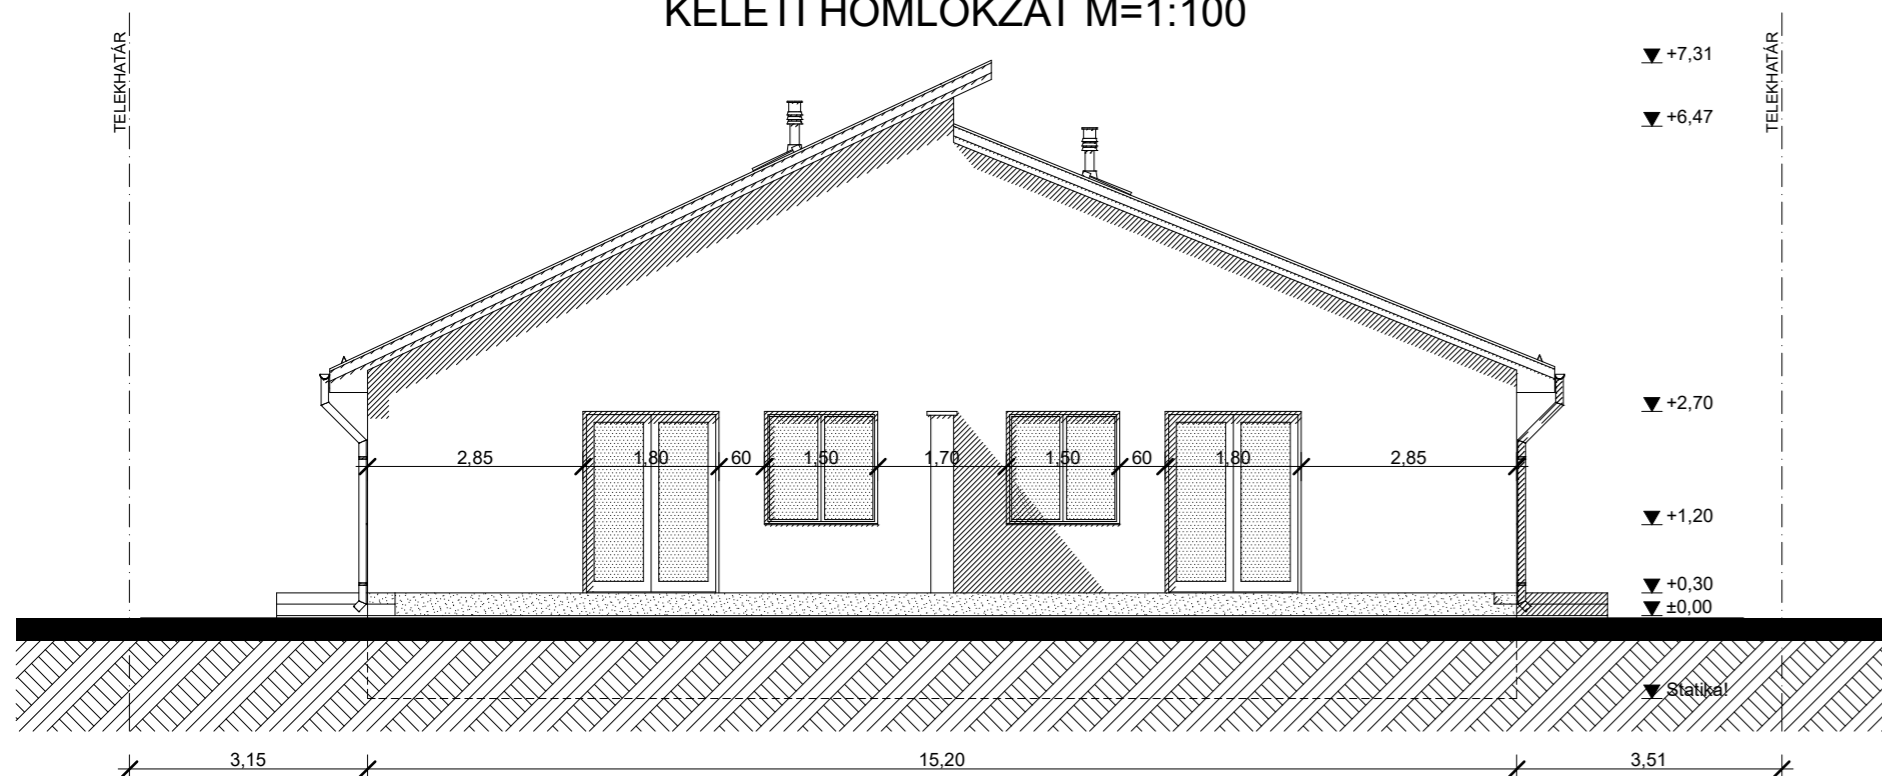

ÉSZAKI HOMLOKZAT M=1:100

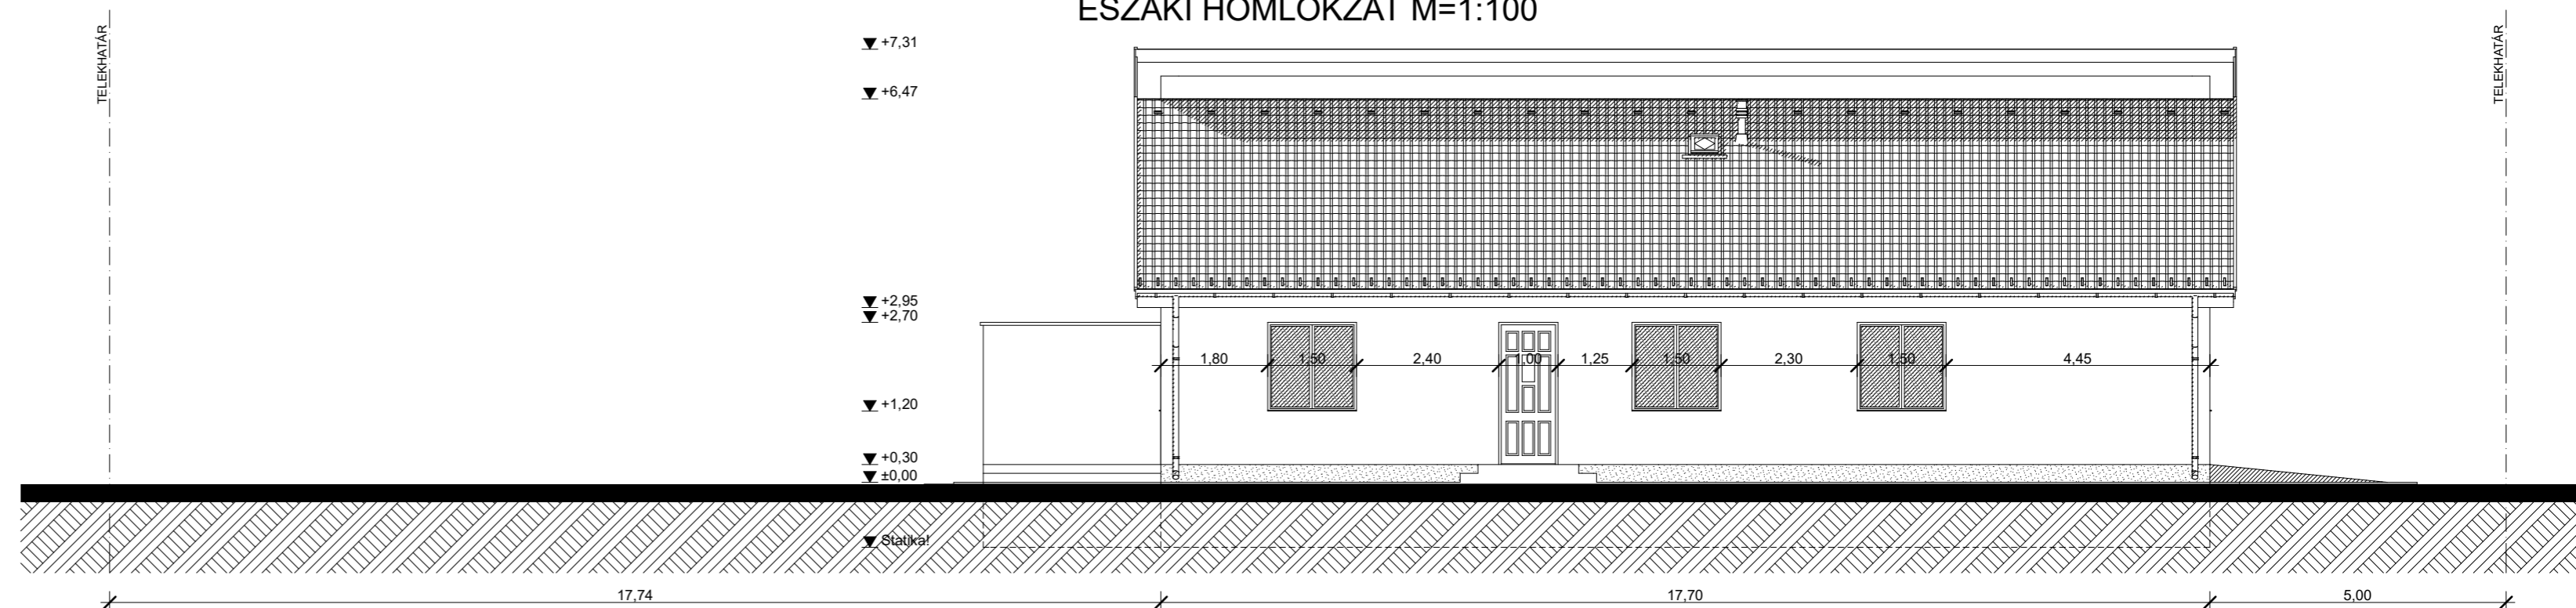

1. barna színű lábazati gyöngyvakolat
2. bézs színű homlokzati nemesvakolat
3. fehér színű műanyag nyílászárók
4. fehér szekcionált gk. kapu
5. horganyzott acéllemez csatornarendszer
6. barna színű beton cserépfedés
7. fekete színű légbeszívó/füstcső

HOMLOKZATOK
M=1:100

KÉTLAKÁSOS LAKÓÉPÜLET
egyszerű bejelentési terve

DEBRECEN, 2022. 05.

Építető: PROFITÁL 2004 KFT.
4281 LÉTAVERTES, KONYARI u. 22.

Épül: 4030 Debrecen, Klauzál Gábor u.

HRSZ.: 11817/23

Tervező: **BALMAZ GÁBOR**
építésszámológ, tervező szaknépeg
4211 Ebes, Kosárfonó u. 11.
E-09-0624

E-3