




ÉSZAKI HOMLOKZAT M=1:100

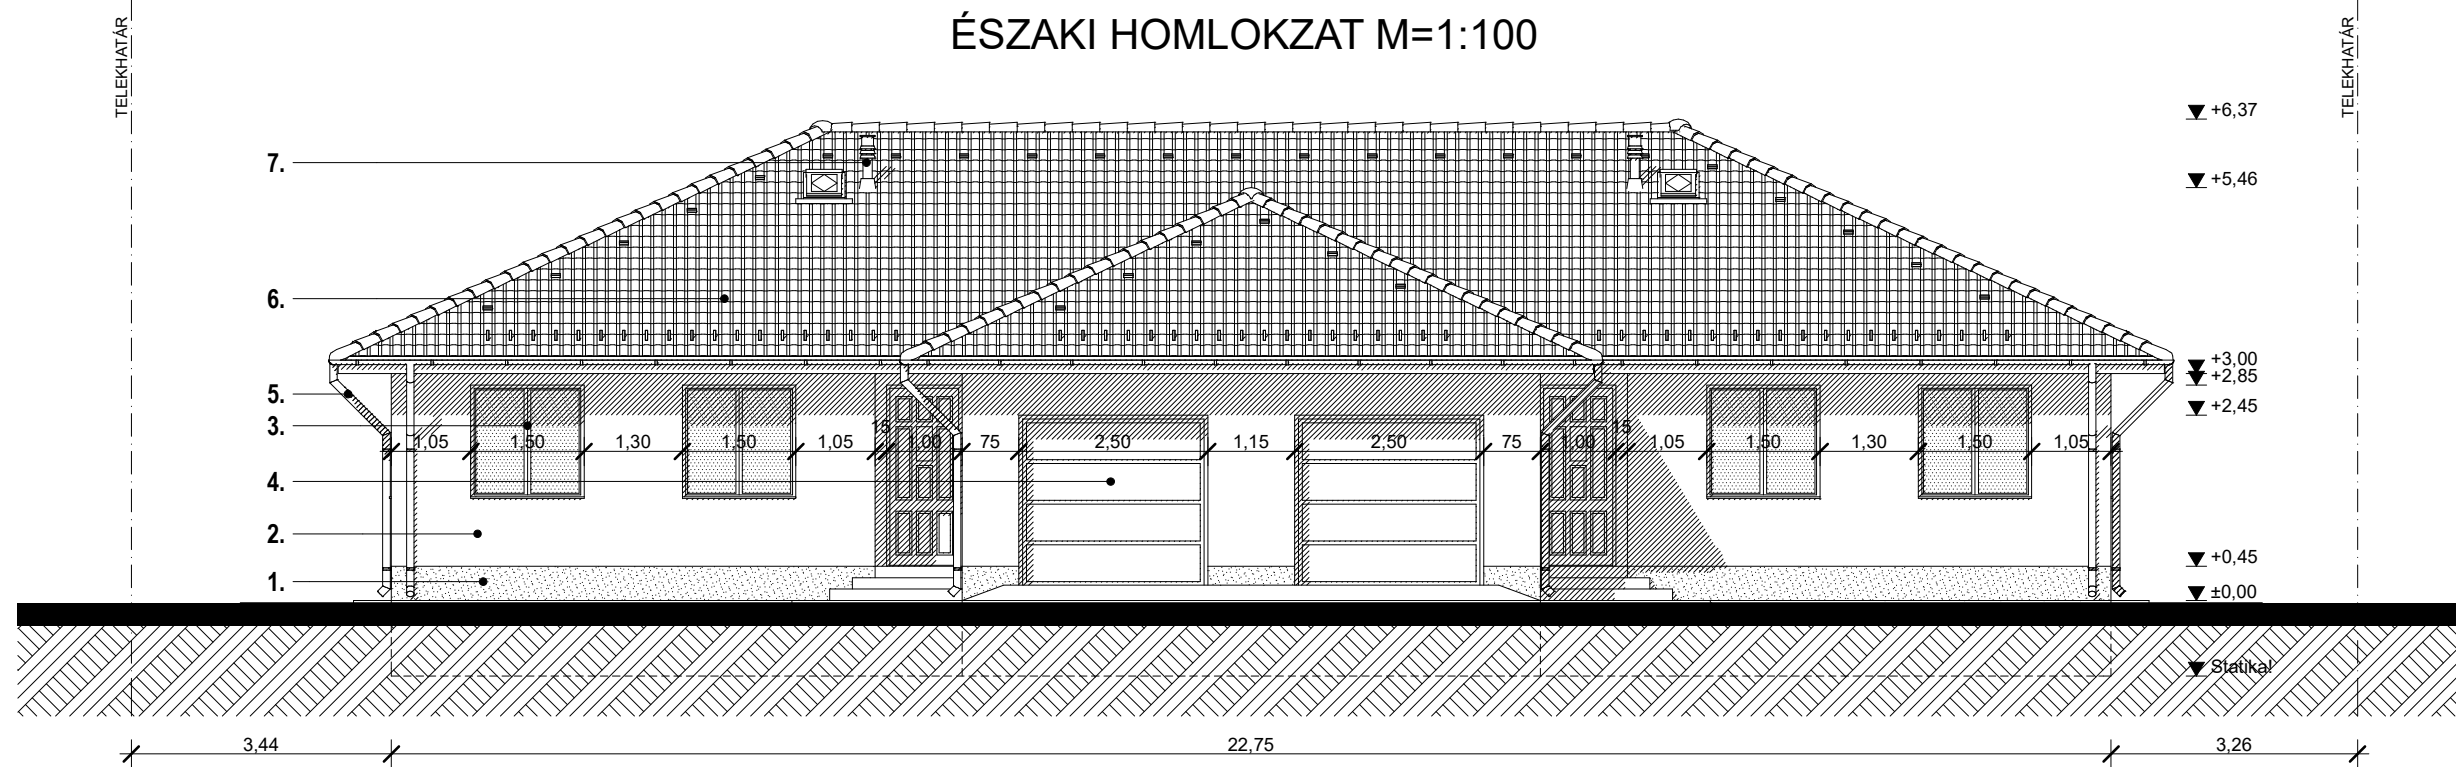


NYUGATI HOMLOKZAT M=1:100

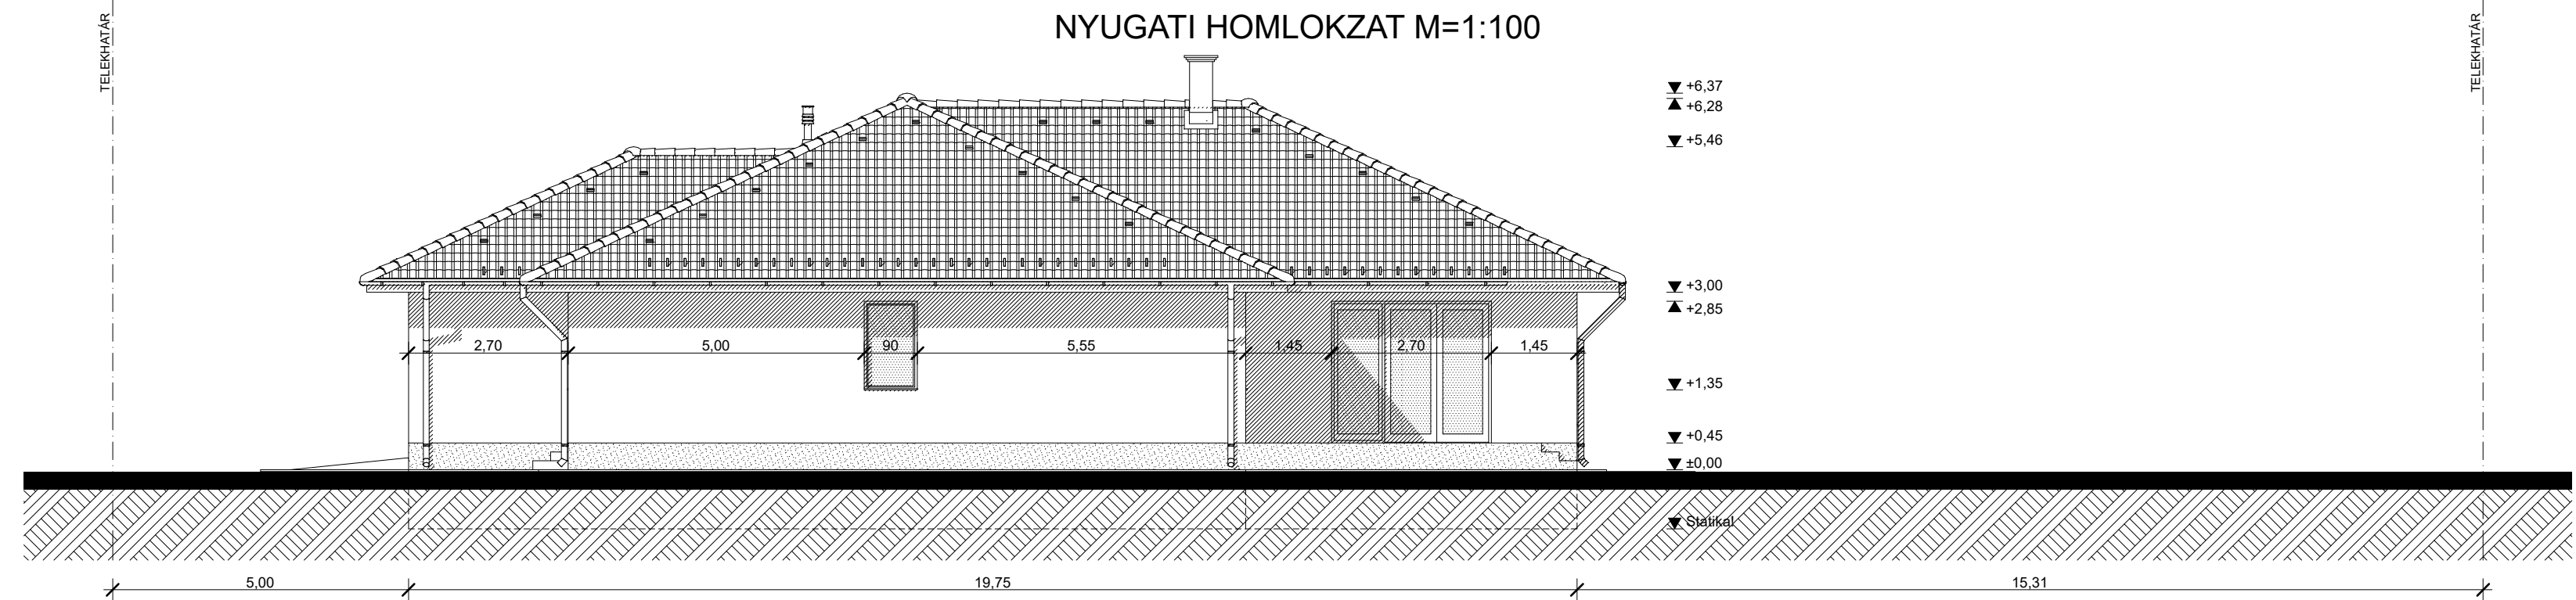

DÉLI HOMLOKZAT M=1:100

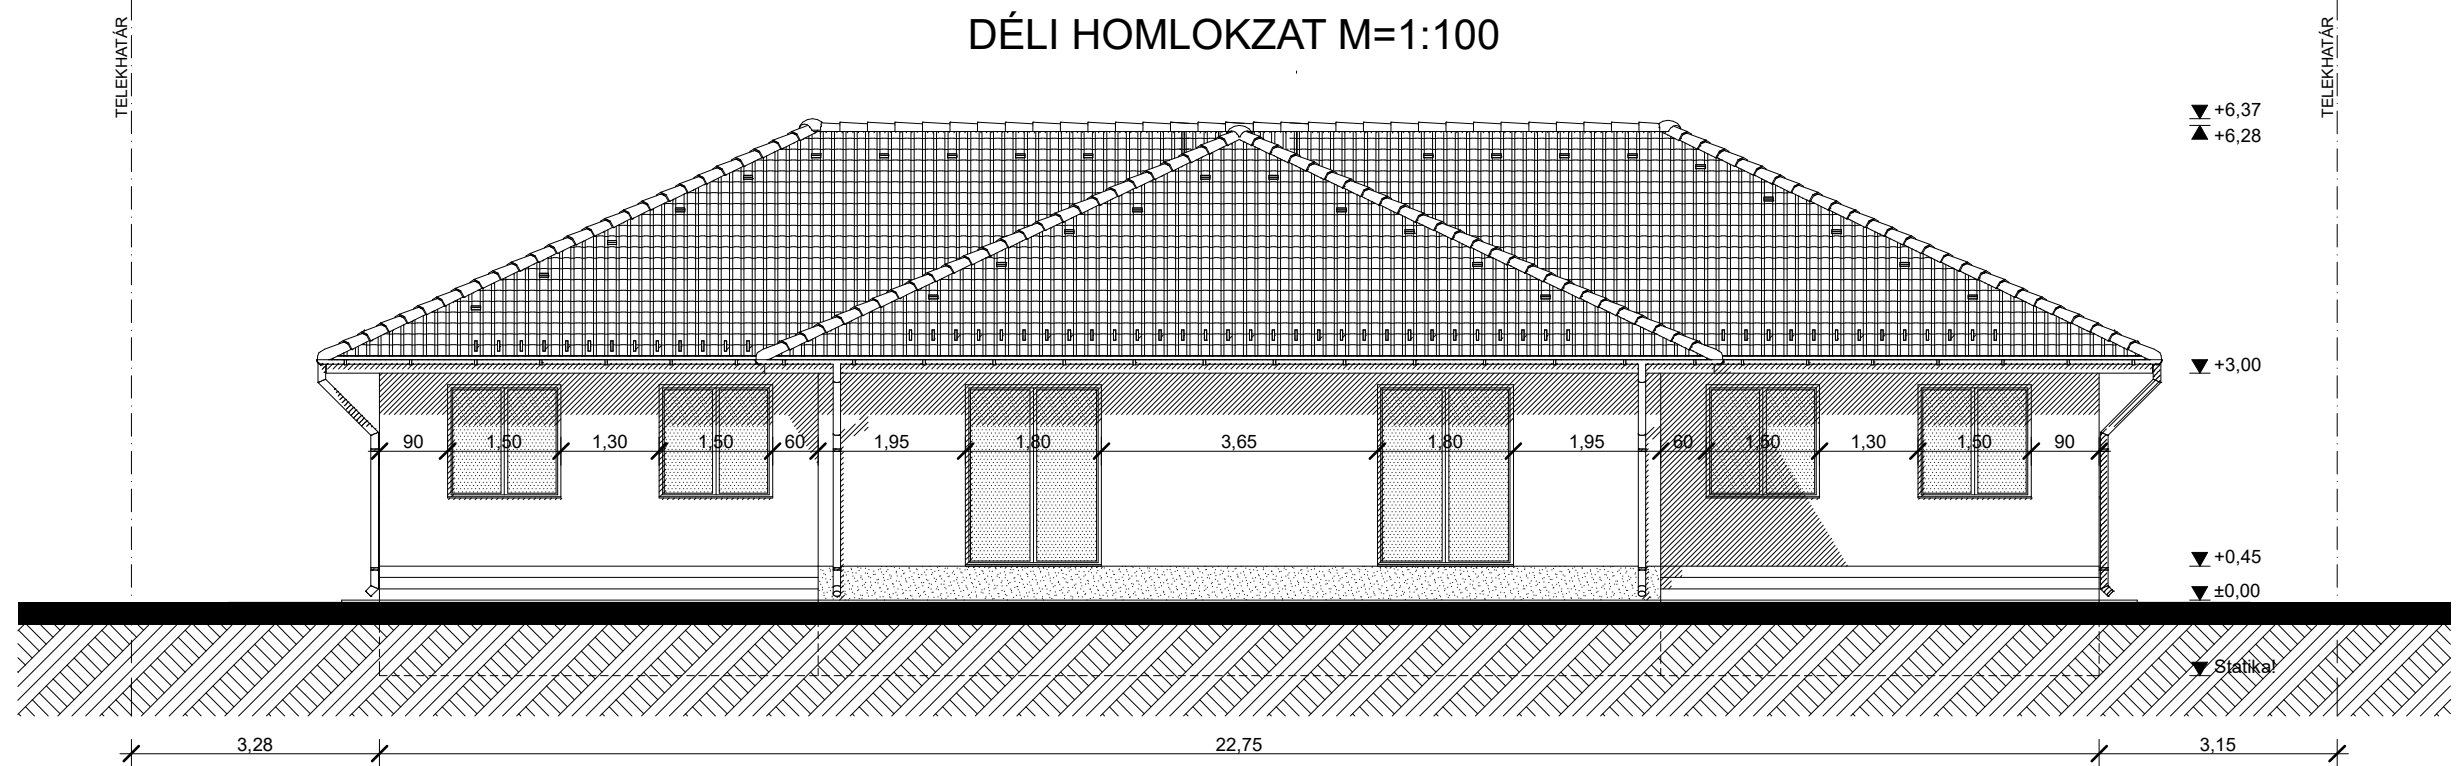

KELETI HOMLOKZAT M=1:100

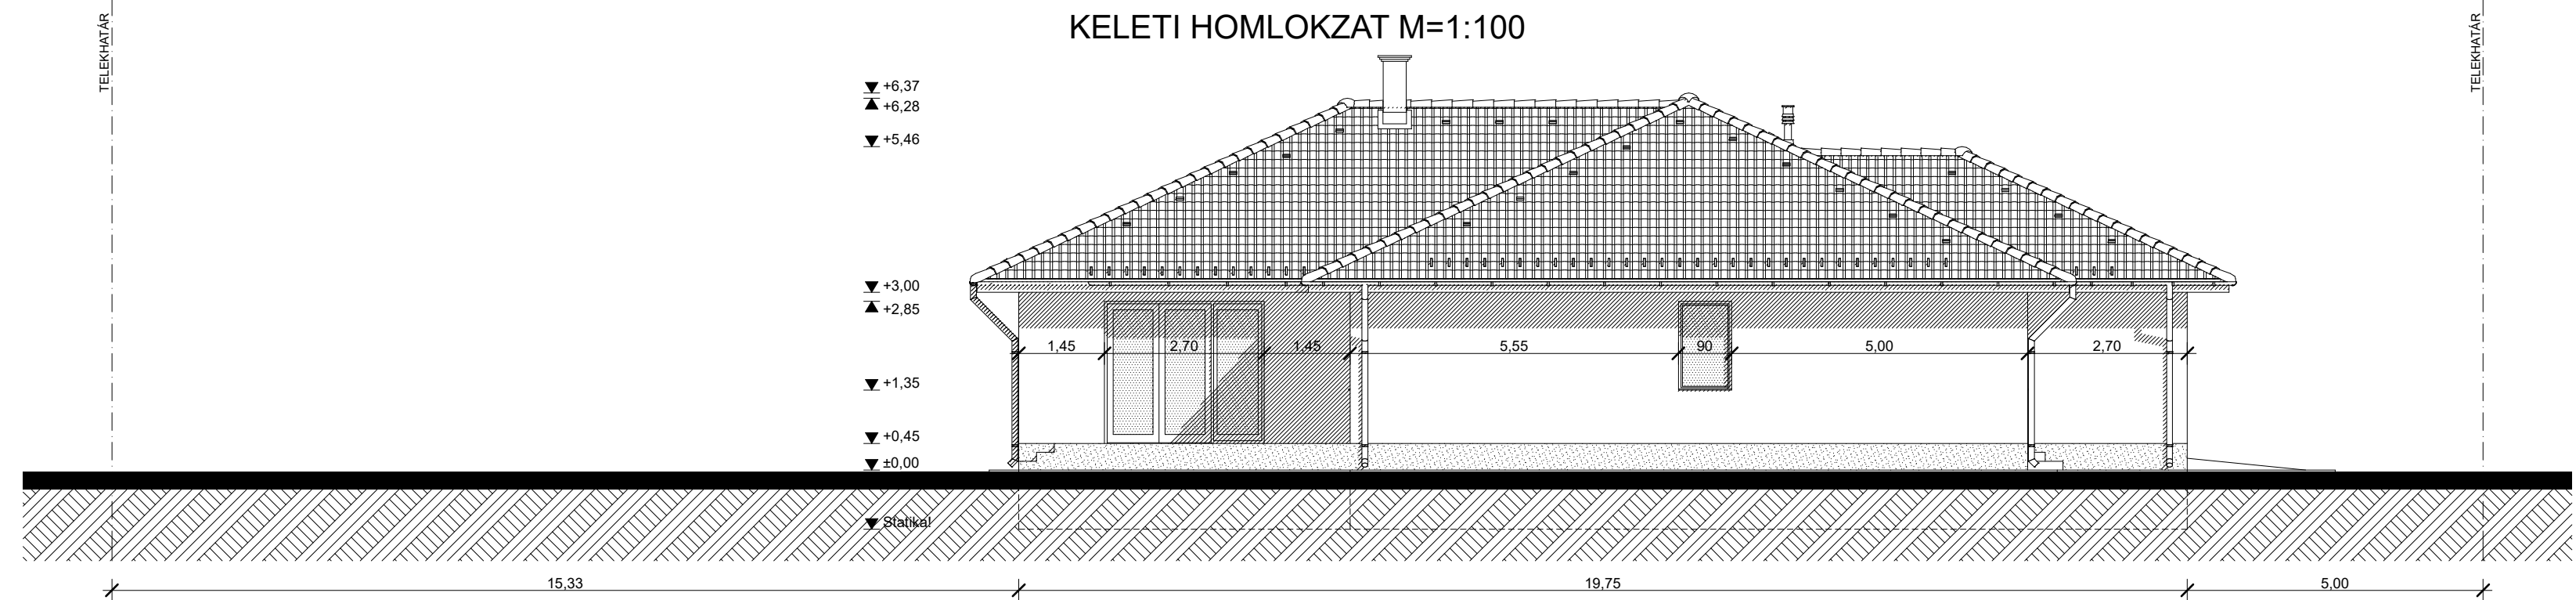

- 1. sötétbarna színű lábazati gyöngyvakolat
- 2. bézs színű homlokzati nemesvakolat
- 3. fehér színű műanyag nyílászárók
- 4. fehér színű szekcionált gk. kapu
- 5. horganyzott acéllemez csatornarendszer
- 6. barna színű beton cserépfedés
- 7. fekete színű lébeszívó/füstcső

**HOMLOKZATOK**  
**M=1:100**

**KÉTLAKÁSOS LAKÓÉPÜLET**  
**egyszerű bejelentési terve**

DEBRECEN, 2021. 11.

Építető: PROFITÁL 2004 KFT.  
4281 LÉTAVERTES, KONYÁRI u. 22.

Épül: 4030 Debrecen, Klauzál Gábor u.

HRSZ.: 11817/27

Tervező: BALMAZ GÁBOR  
építészmérnök, tervező szakmérnök  
4211 Ebes, Kosárfónó u. 11.  
E-09-0624