



A-A METSZET M=1:100

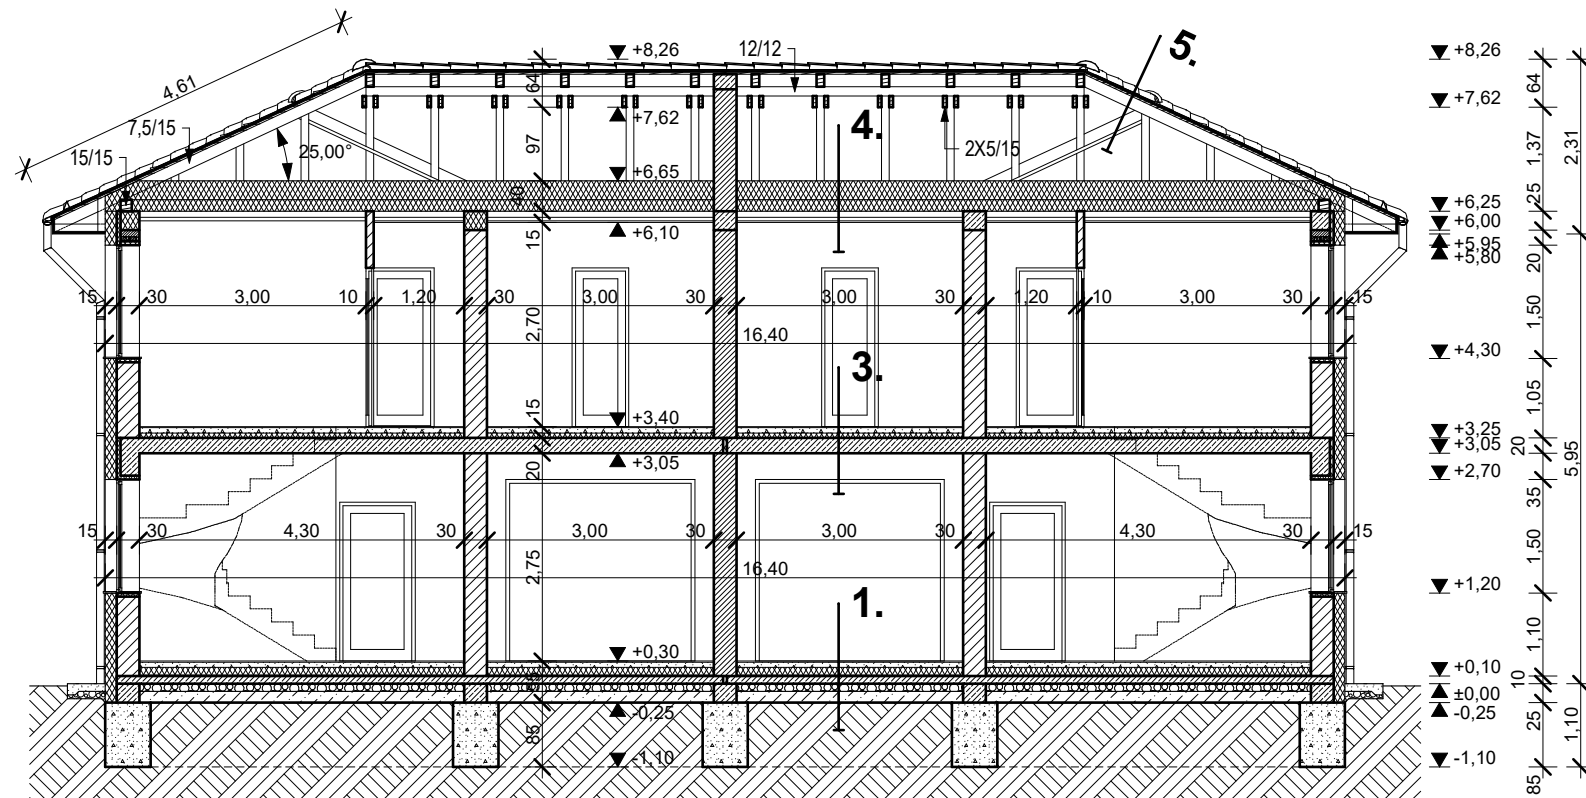

1. 1 cm járólap + ragasztó/
(laminált park+alátétfólia)
7 cm aljzatbeton
1 rtg. PE fólia
12 cm lépésálló Austrotherm hőszig.
1 rtg. BITUTOP GV-4,2 bit. lemez
10 cm vasalt aljzatbeton
10 cm kavicságy
15 cm feltöltés
--- termett talaj
2. 1 cm fagyálló járólap + ragasztó
1 rtg. kent vízszigetelés
10 cm vasalt aljzatbeton
10 cm kavicságy
35 cm feltöltés
--- termett talaj
3. 1 cm járólap + ragasztó/
(laminált park+alátétfólia)
7 cm aljzatbeton
1 rtg. PE fólia
5 cm lépésálló Austrotherm hang+hőszig.
1 rtg. BITUTOP GV-4,2 bit. lemez
20 cm monolit vasbeton lemez
0,3 cm glettelés+festés
4. 25 cm Therwoolin hőszig.
1,5 cm perforált OSB háncslemez
15 cm fa födémgerenda közte
15 cm Therwoolin hőszig.
1 rtg. párazáró fólia
50 mm burkolatot tartó acélváz
1,5 cm gipszkarton burkolat
5. beton cserépfedés
30/50 mm lécezés
30/50 mm ellenléc
1 rtg. tetőfóliafólia
10/15 cm szarufa
--- kiszellőztetett padlástér

B-B METSZET M=1:100

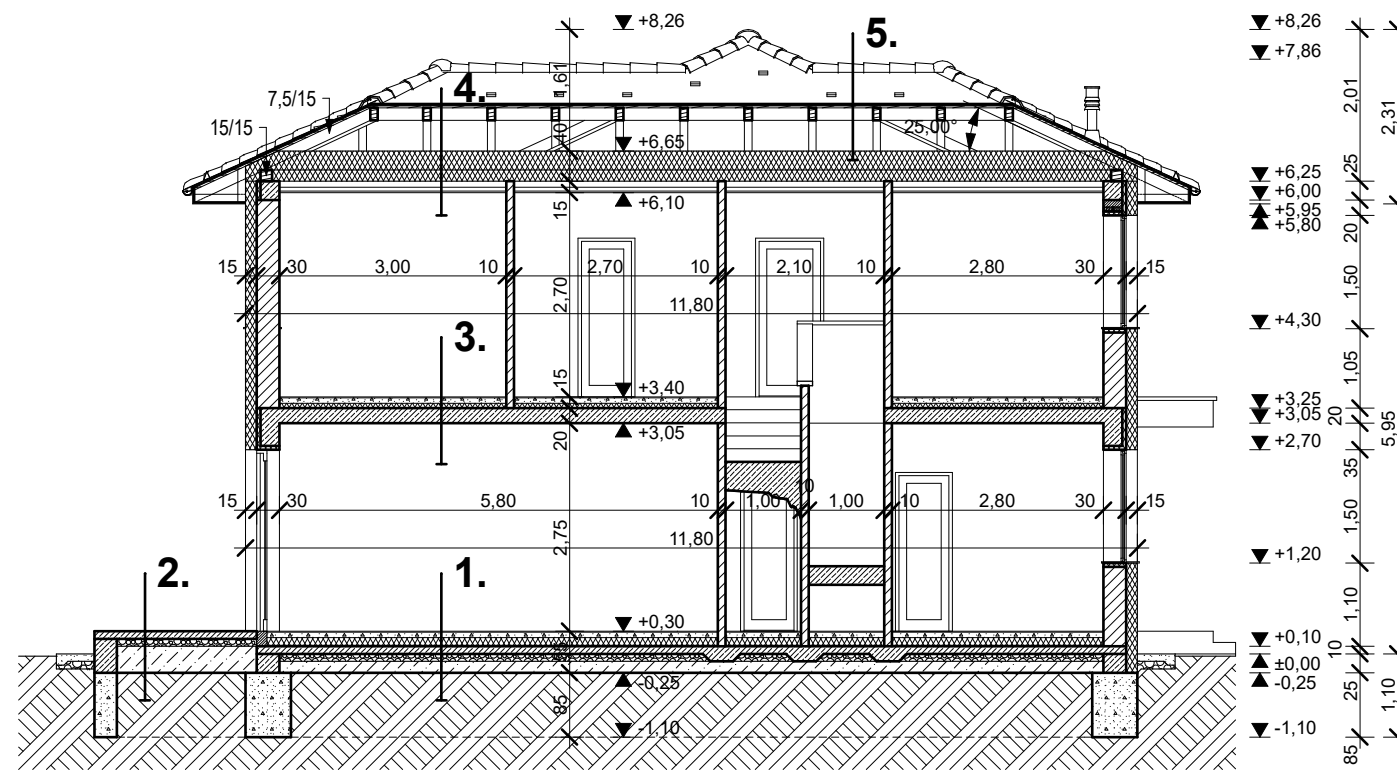

5. beton cserépfedés
30/50 mm lécezés
30/50 mm ellenléc
1 rtg. tetőfóliafólia
10/15 cm szarufa
--- kiszellőztetett padlástér

METSZETEK M=1:100

2 LAKÁSOS LAKÓÉPÜLET (B épület)
egyszerű bejelentési terve

DEBRECEN, 2021. 06.

Építtető: PROFITÁL 2004. KFT.
4281 Létavértes, Konyári u. 22.

Épül: 4028 Debrecen Szűr u. 5.

HRSZ.: 5795

Tervező: **BALMAZ GÁBOR**
építész-mérnök, tervező szakmérnök
4211 Ebes, Kosárfónó u. 11.
E-09-0624

E-3