


D-D METSZET M=1:100

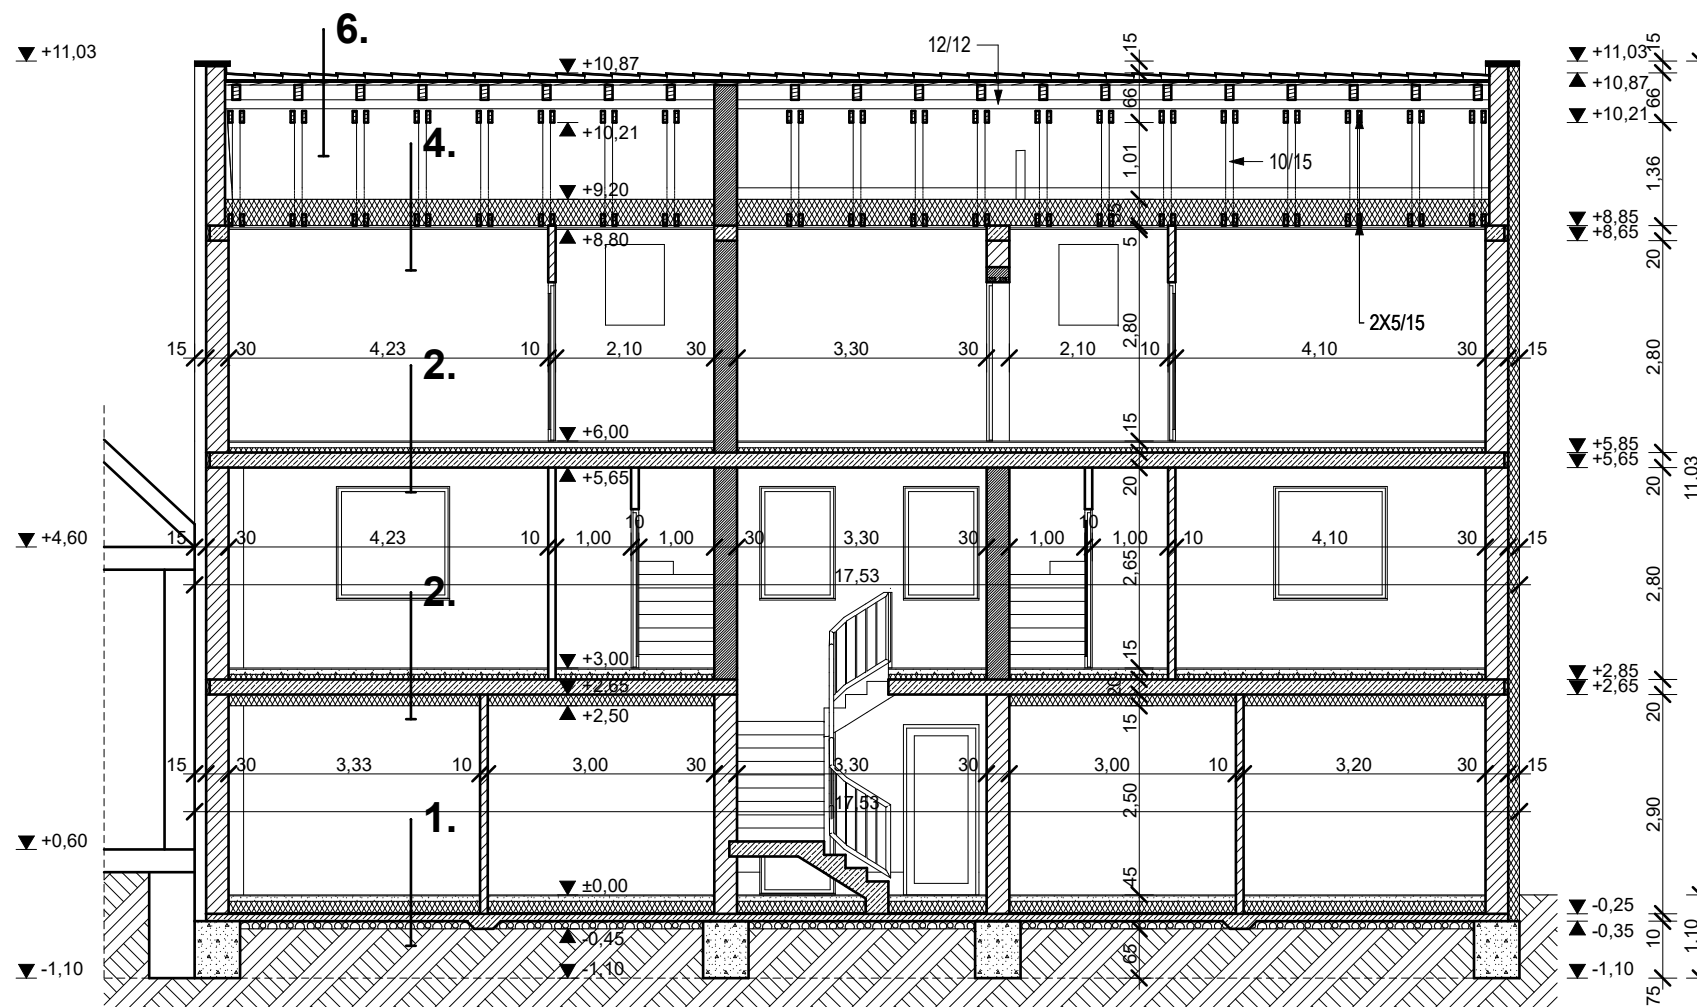

1. 1 cm járólap + ragasztó/
(laminált park+alátétfólia)
7 cm aljzatbeton
1 rtg. PE fólia
15 cm lépésálló Austrotherm AT-N100 hőszig.
1 rtg. BITUTOP GV-4,2 bit. lemez
10 cm vasalt aljzatbeton
10 cm kavicságy
15 cm feltöltés
--- termett talaj

2. 1 cm járólap + ragasztó/
(laminált park+alátétfólia)
7 cm aljzatbeton
1 rtg. PE fólia
5+2 cm lépésálló Austrotherm
AT-N100+L2 2lépéshang ell. szig.
20 cm monolit vasbeton földém
0,2 cm cm glettelés+festés

3. 30 cm URSA hőszig.
1 rtg. PE fólia
20 cm monolit vasbeton földém
0,2 cm cm glettelés+festés

4. 20 cm URSA hőszig.
5/15 cm fafogópár közte
15 cm URSA hőszig.
CW-UW acél burkolatot tartó váz
1 rtg. párazáró fólia
1,5 cm tűzálló gipszkarton burkolat

5. beton cserépfedés
30/50 mm lécezés
30/50 mm ellenléc
1 rtg. tetőfólia
7,5/15 cm szarufa közte
15 cm URSA hőszig.
5/20 cm faváz közte
20 cm URSA hőszig.
CW-UW acél burkolatot tartó váz
1 rtg. párazáró fólia
1,5 cm tűzálló gipszkarton burkolat

6. beton cserépfedés
30/50 mm lécezés
30/50 mm ellenléc
1 rtg. tetőfólia
7,5/15 cm szarufa
--- kiszellőztetett padlástér

D-D METSZET M=1:100

6 LAKÁSOS LAKÓÉPÜLET
egyszerű bejelentési terve

DEBRECEN, 2021. 01.

Építető: PROFITÁL 2004 KFT.
4281 LÉTAVÉRTES, KONYÁRI u. 22.

Épül: 4026 Debrecen, Tantó u. 6.

HRSZ.: 8064/2

Tervező: **BALMAZ GÁBOR**
építészmérnök, tervező szakmérnök
4211 Ebes, Kosárfonó u. 11.
E-09-0624

E-6