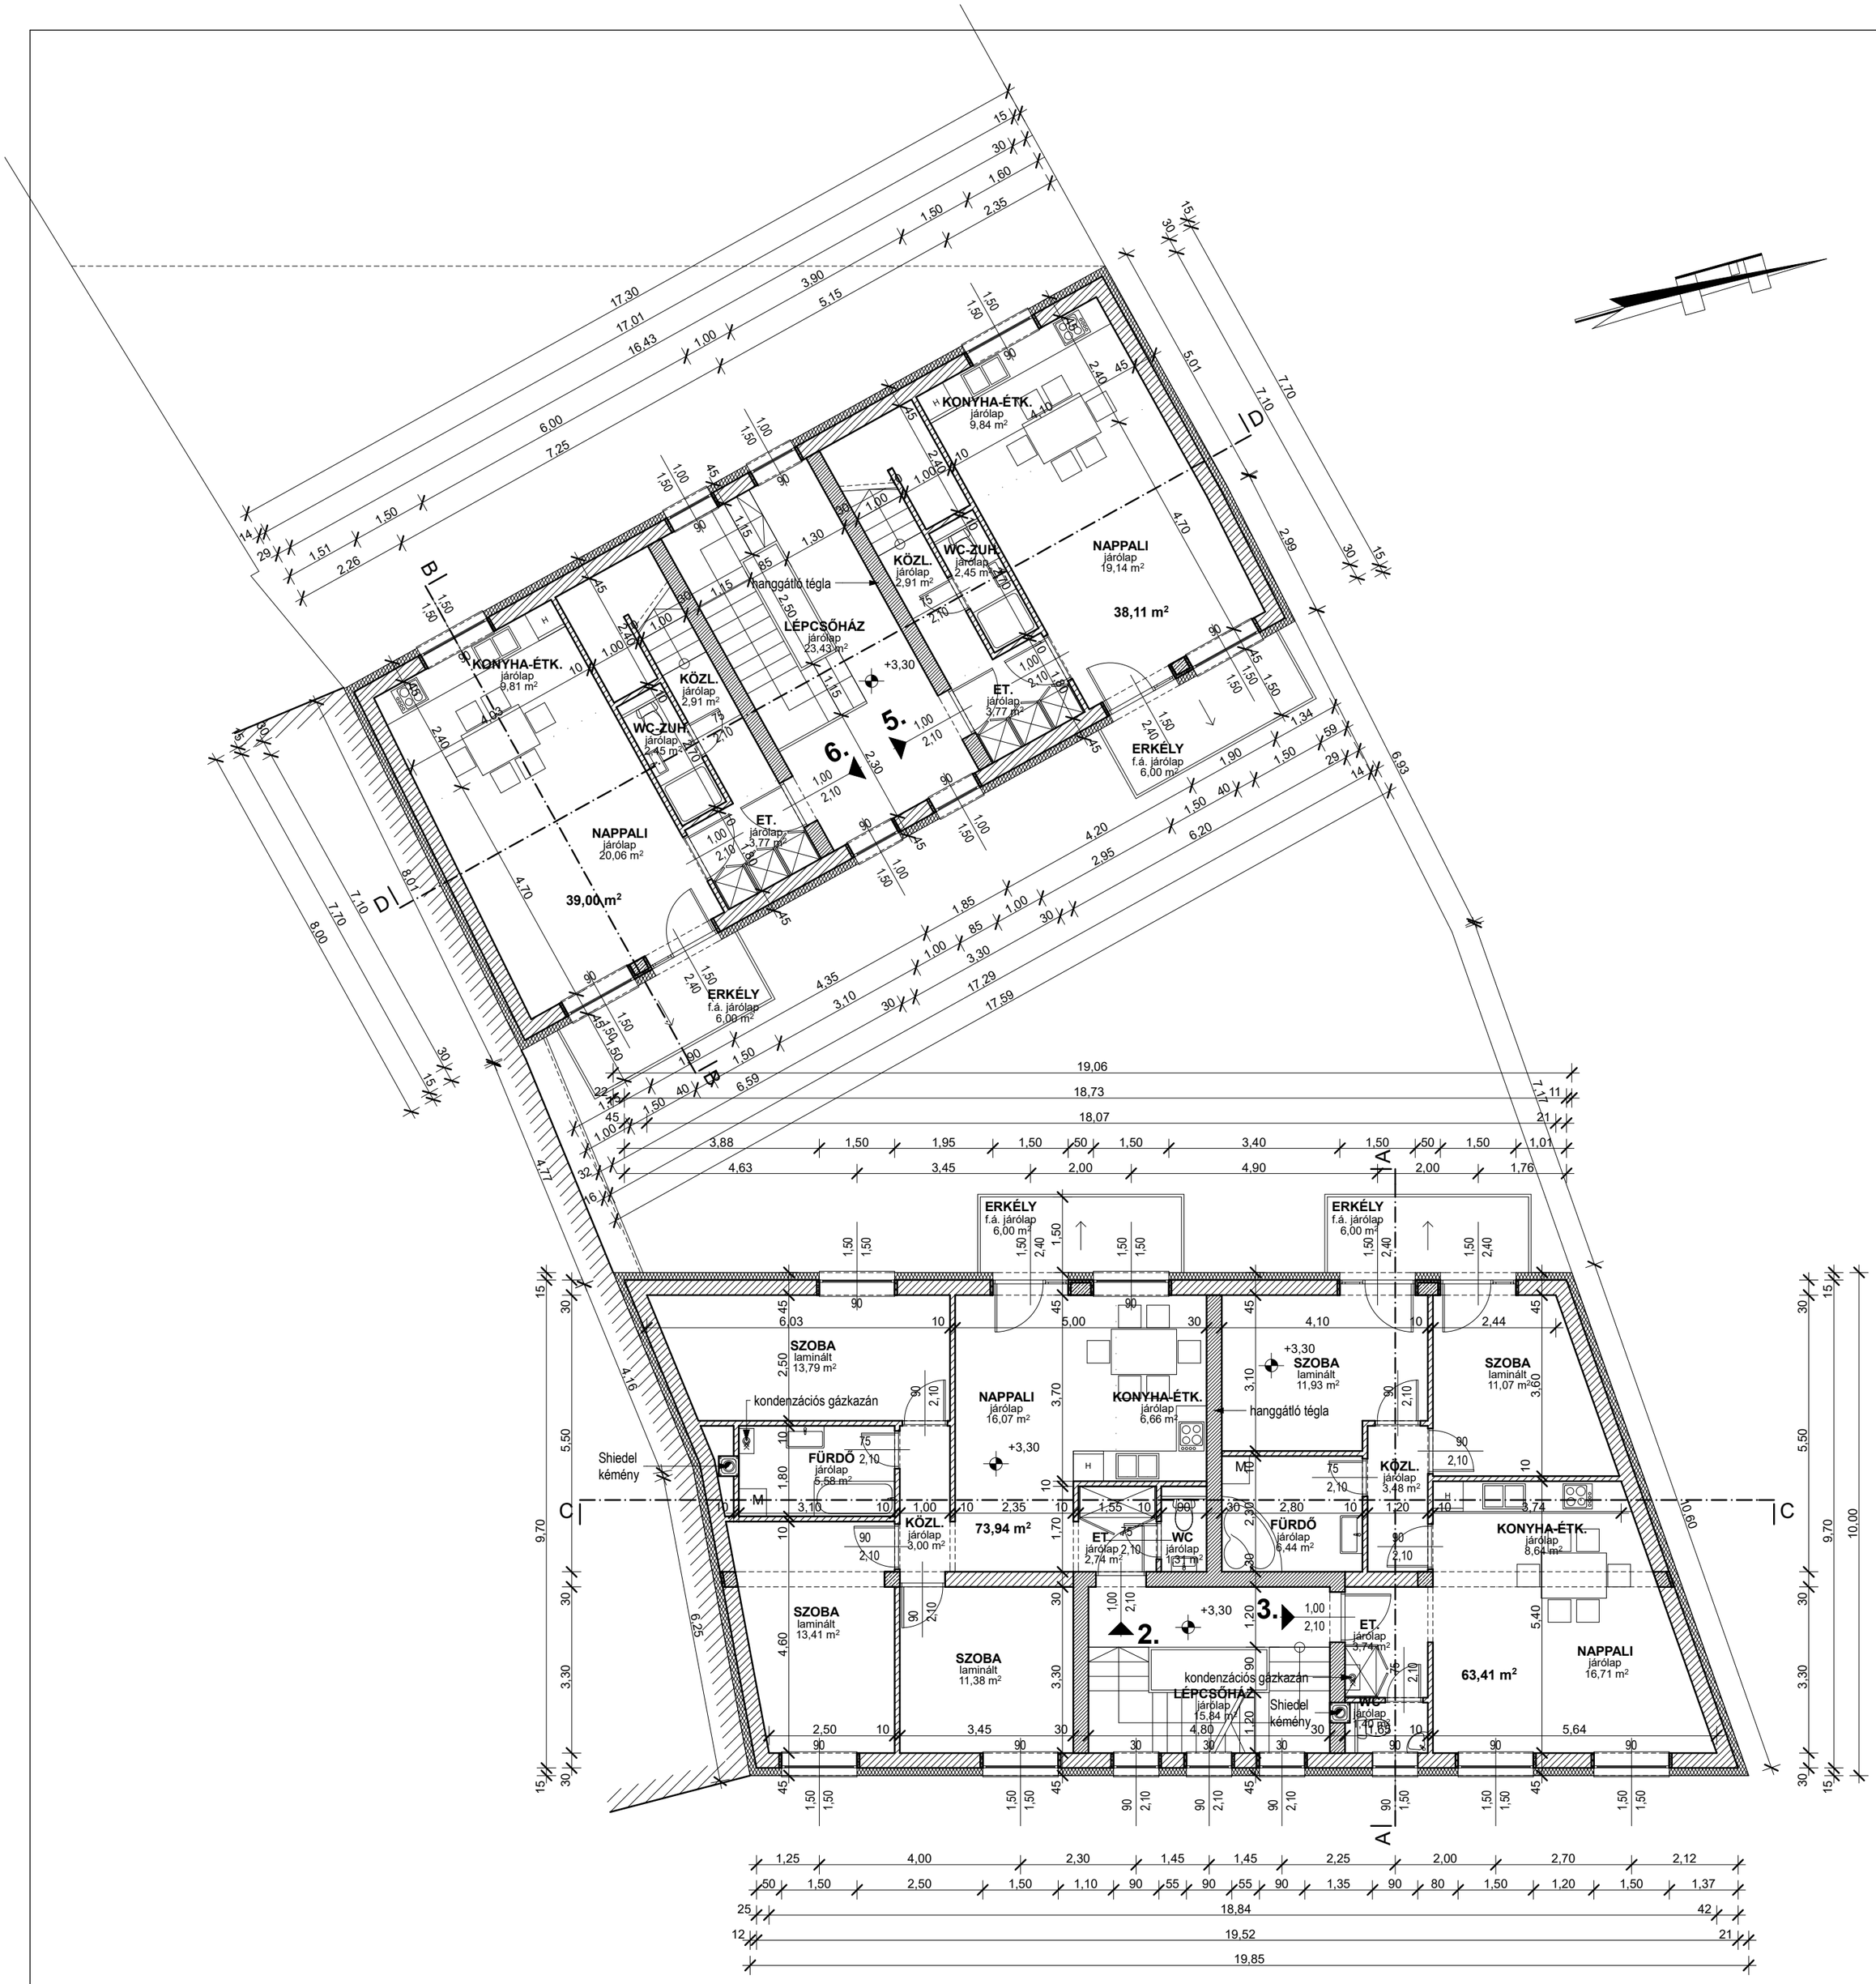

EMELETI ALAPRAJZ

M=1:100

6 LAKÁSOS LAKÓÉPÜLET **egyszerű bejelentési terve**	Építtető:	PROFITÁL 2004 KFT. 4281 LÉTAVÉRTES, KONYÁRI u. 22.	Tervező: **BALMAZ GÁBOR** építészmérnök, tervező szaknérnök 4211 Ebes, Kosárfonó u. 11. **E-09-0624**
DEBRECEN, 2021. 01.	Épül:	4026 Debrecen, Tantó u. 6. HRSZ.: 8064/2	

E-2