




KELETI HOMLOKZAT M=1:100

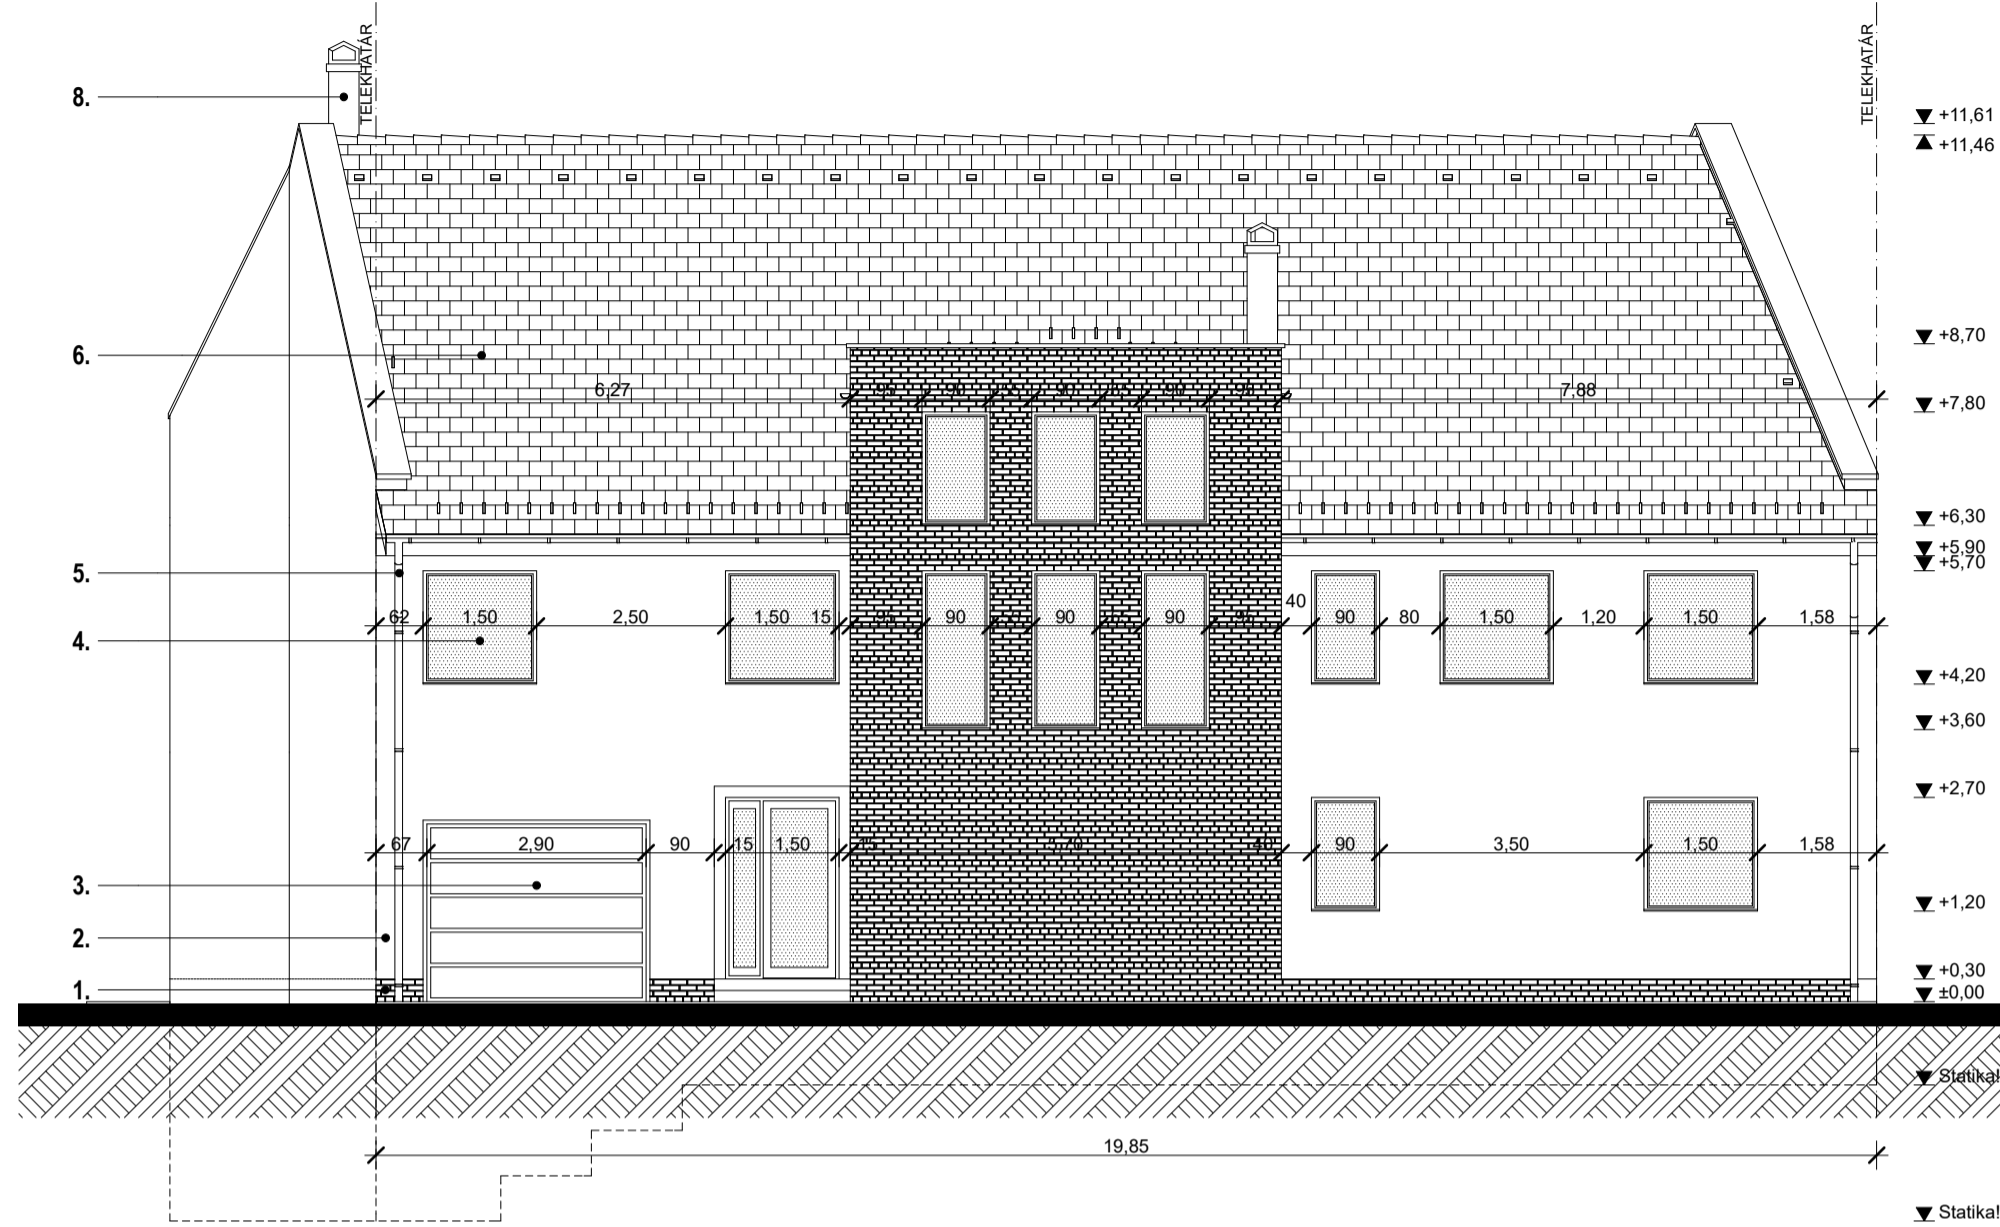


NYUGATI (BELSŐ UDVARI) HOMLOKZAT M=1:100

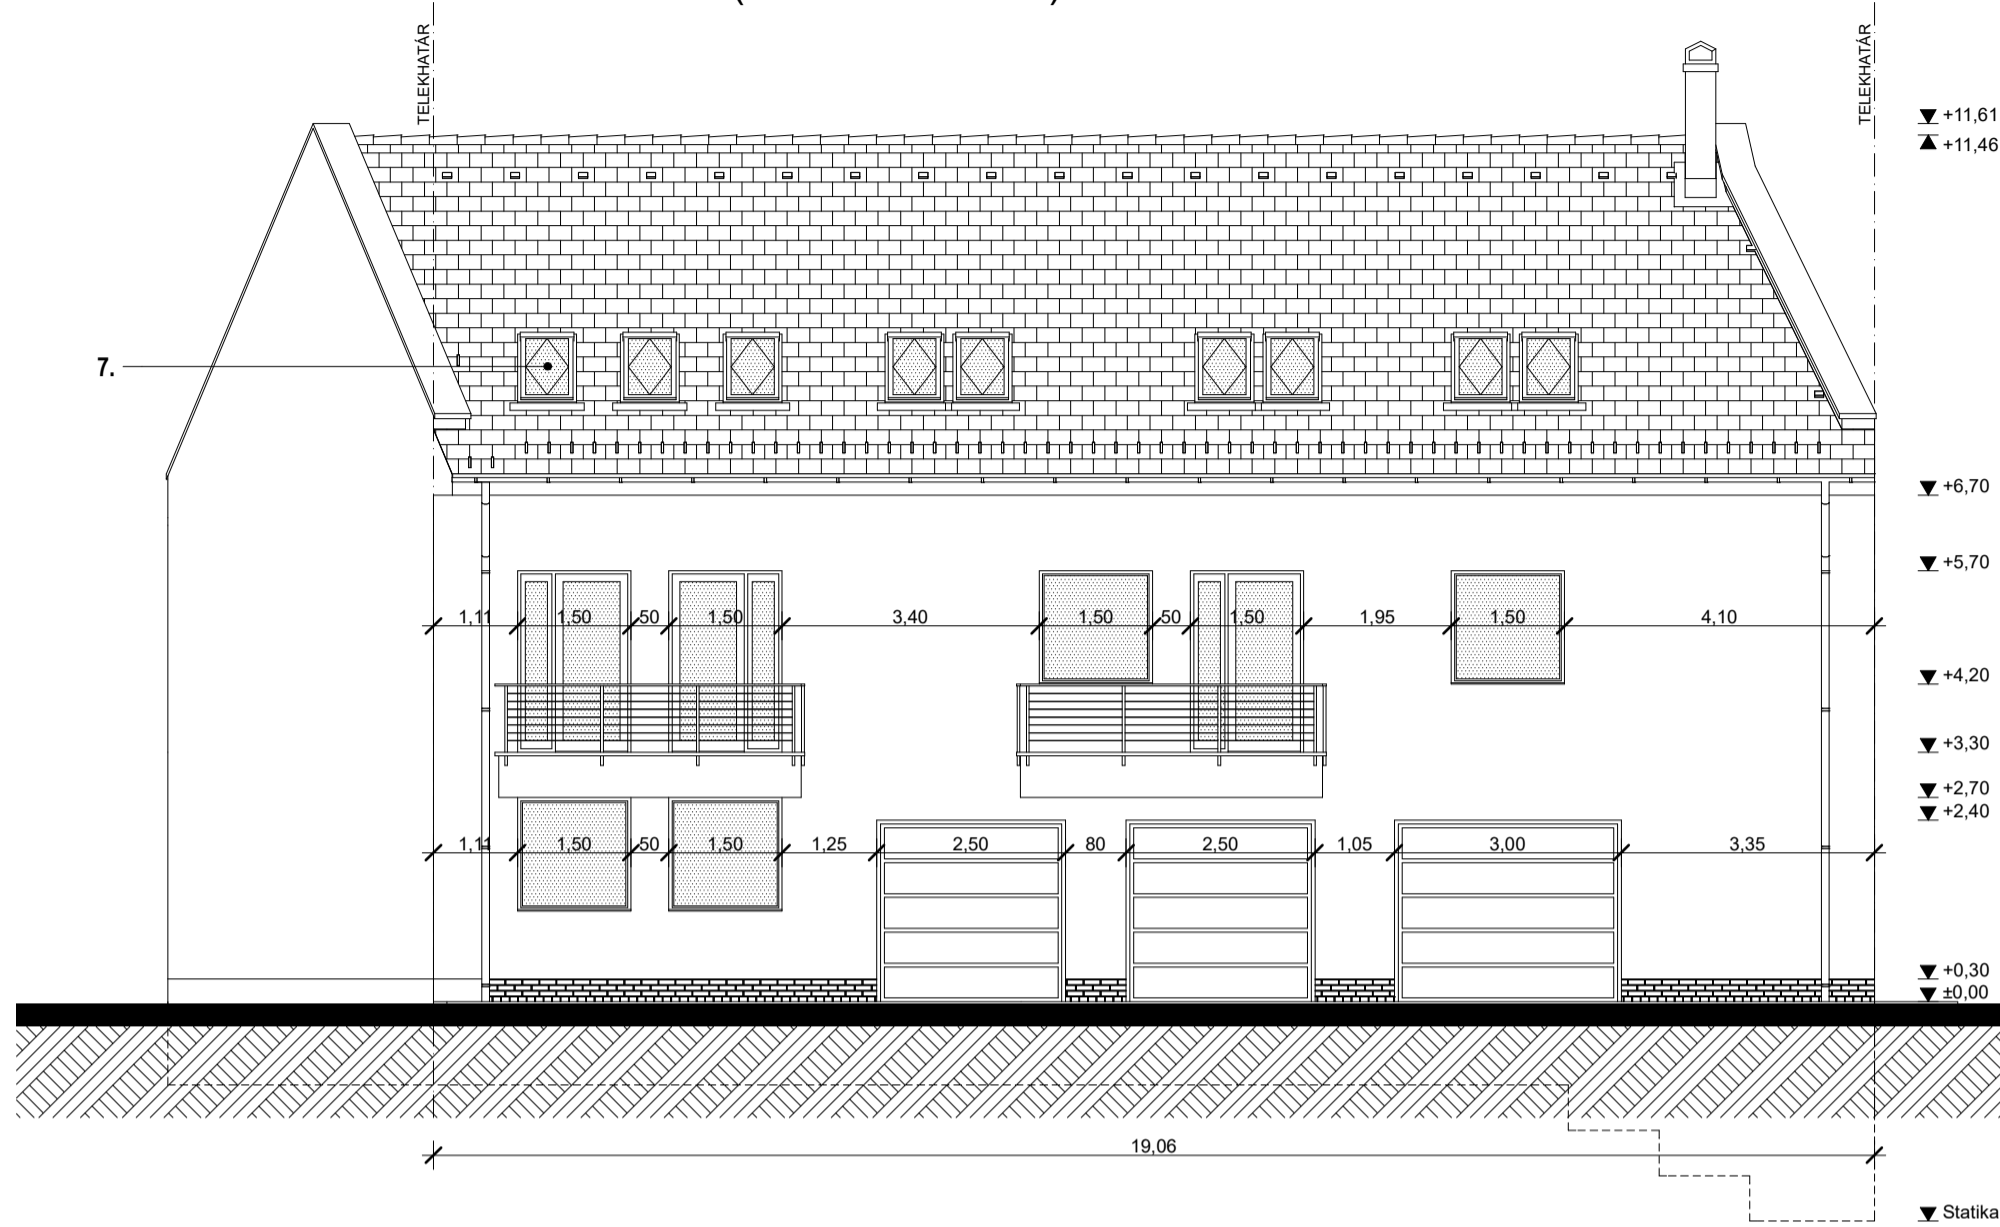


ÉSZAKI HOMLOKZAT M=1:100

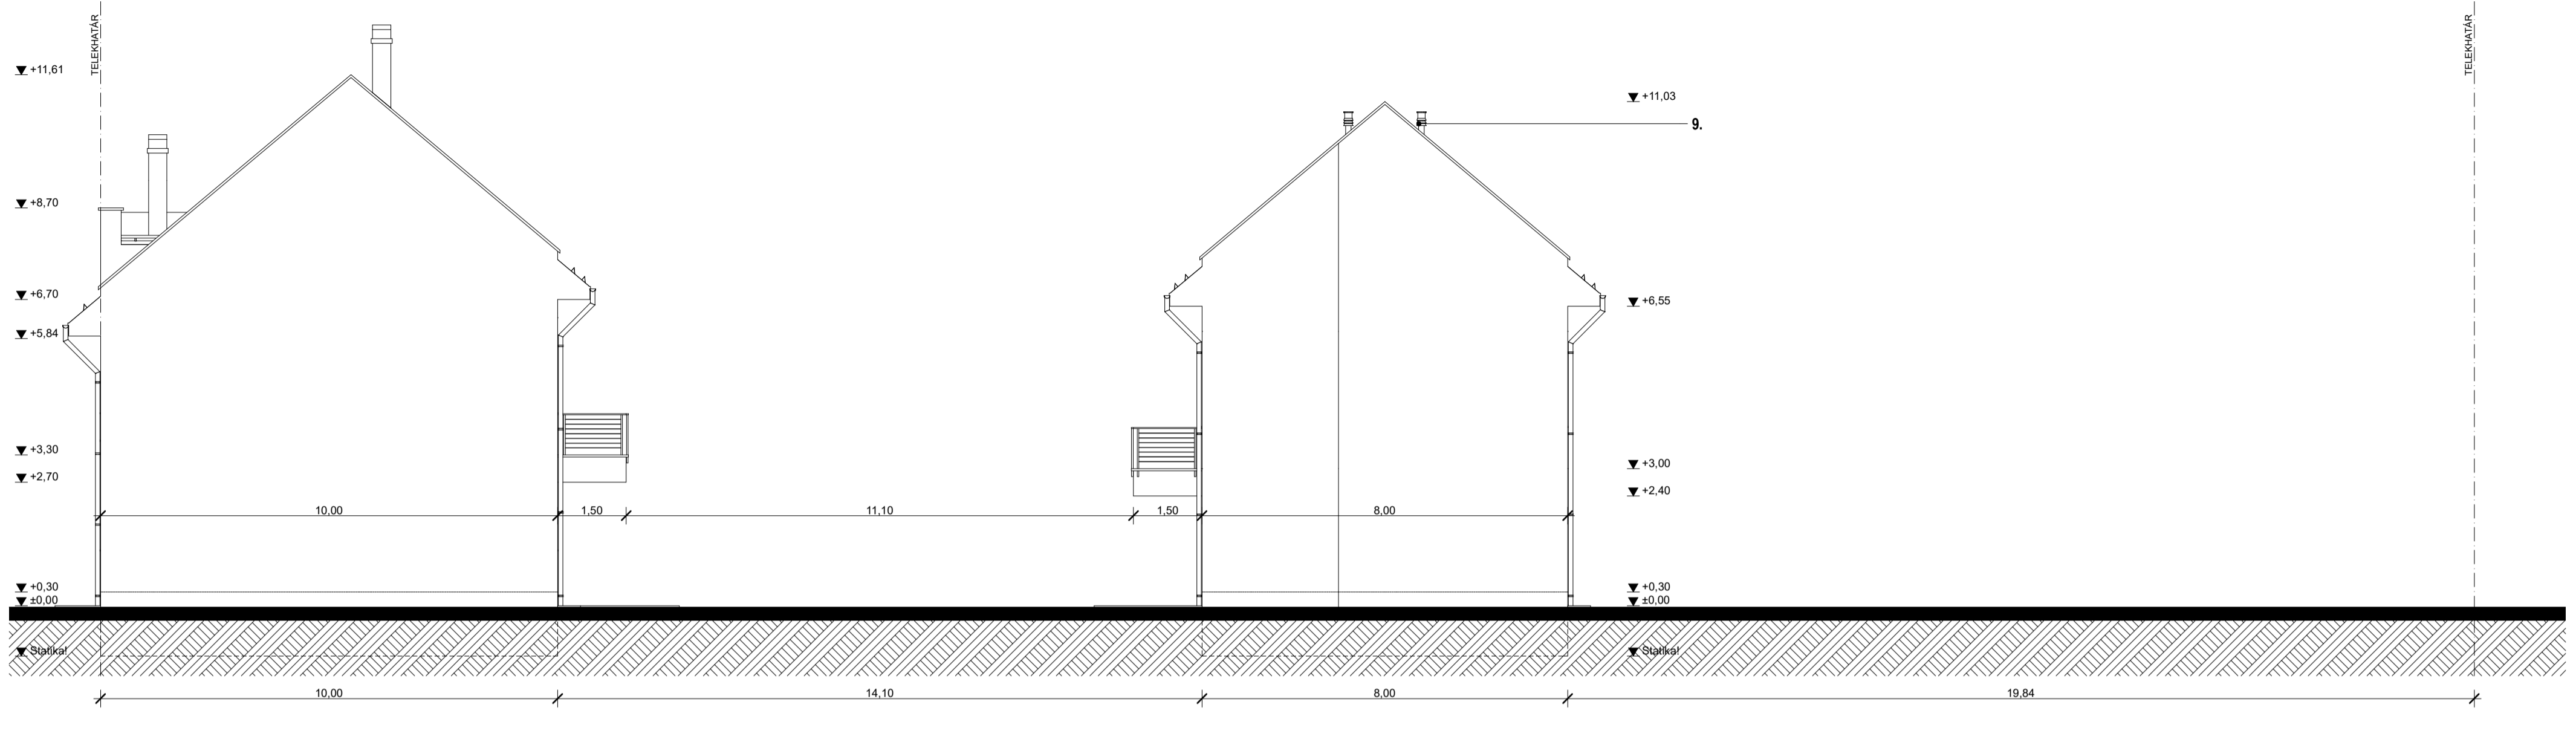


NYUGATI HOMLOKZAT M=1:100

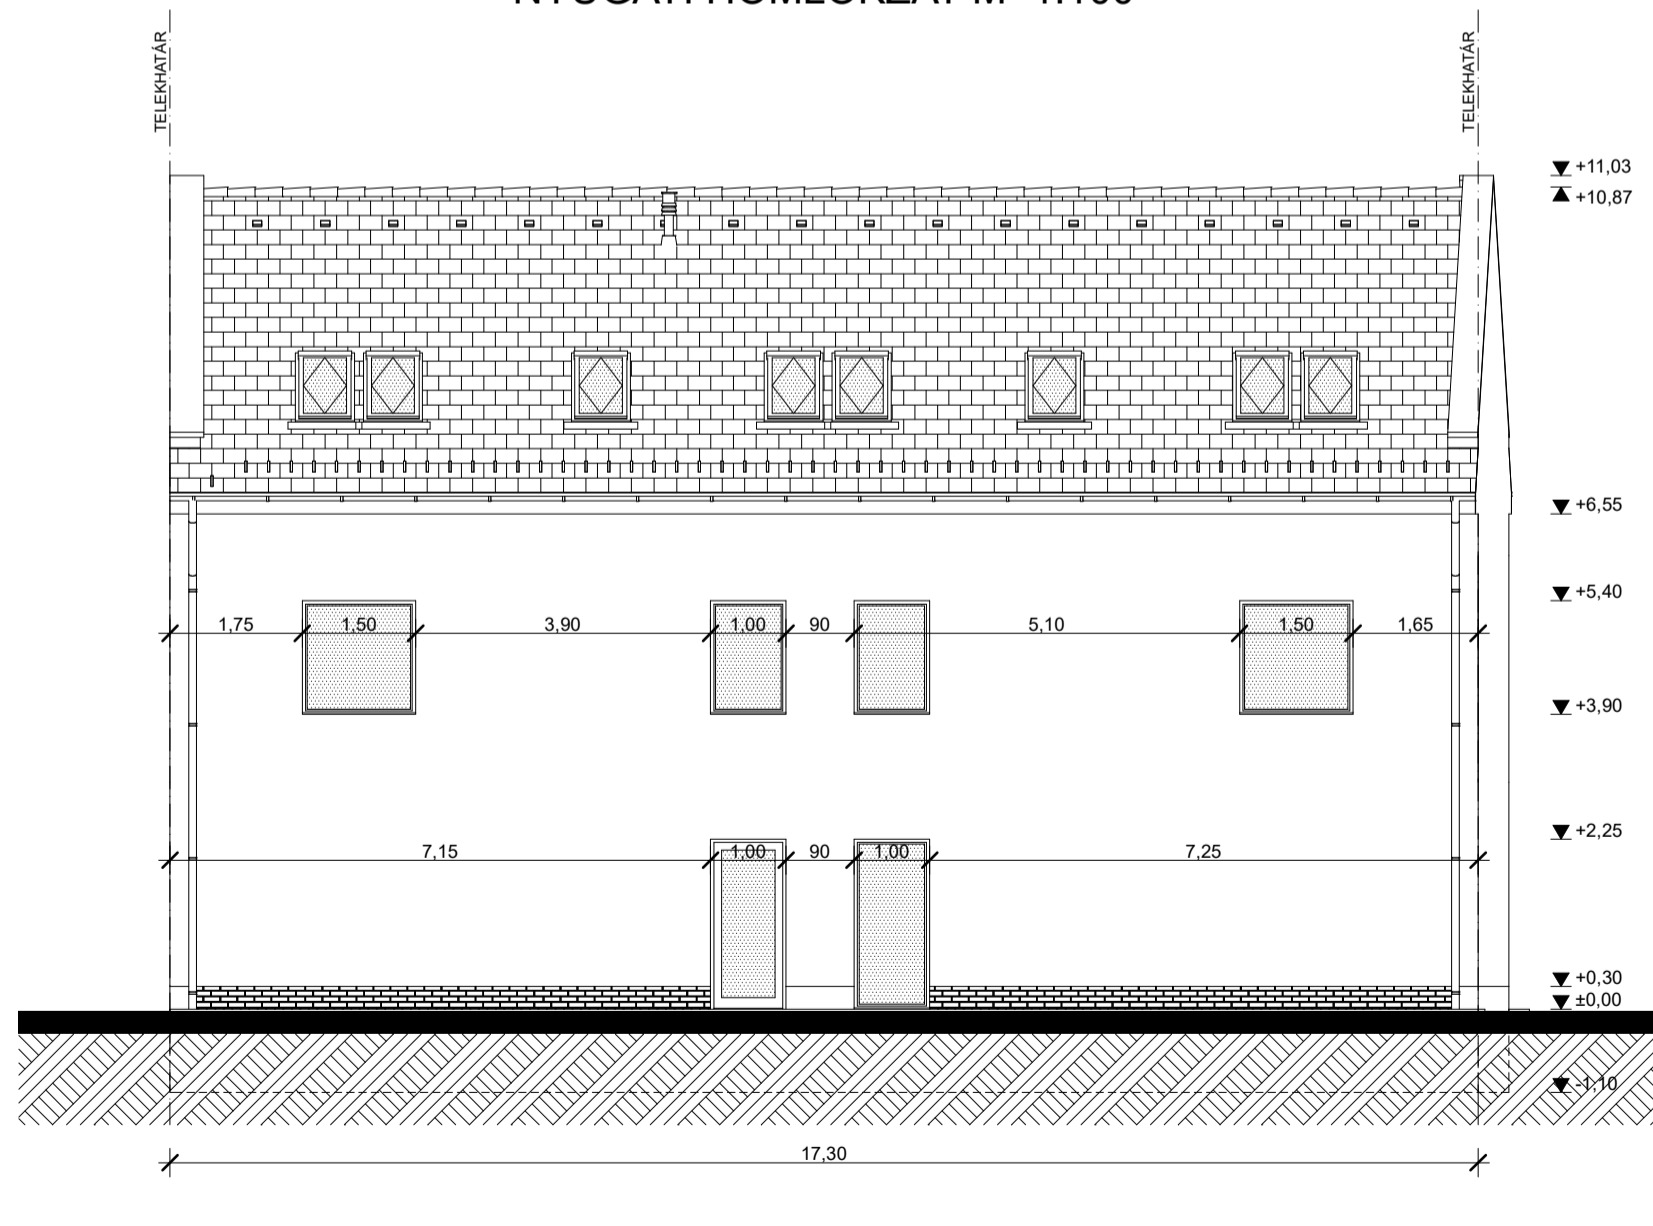

KELETI (BELSŐ UDVARI) HOMLOKZAT M=1:100

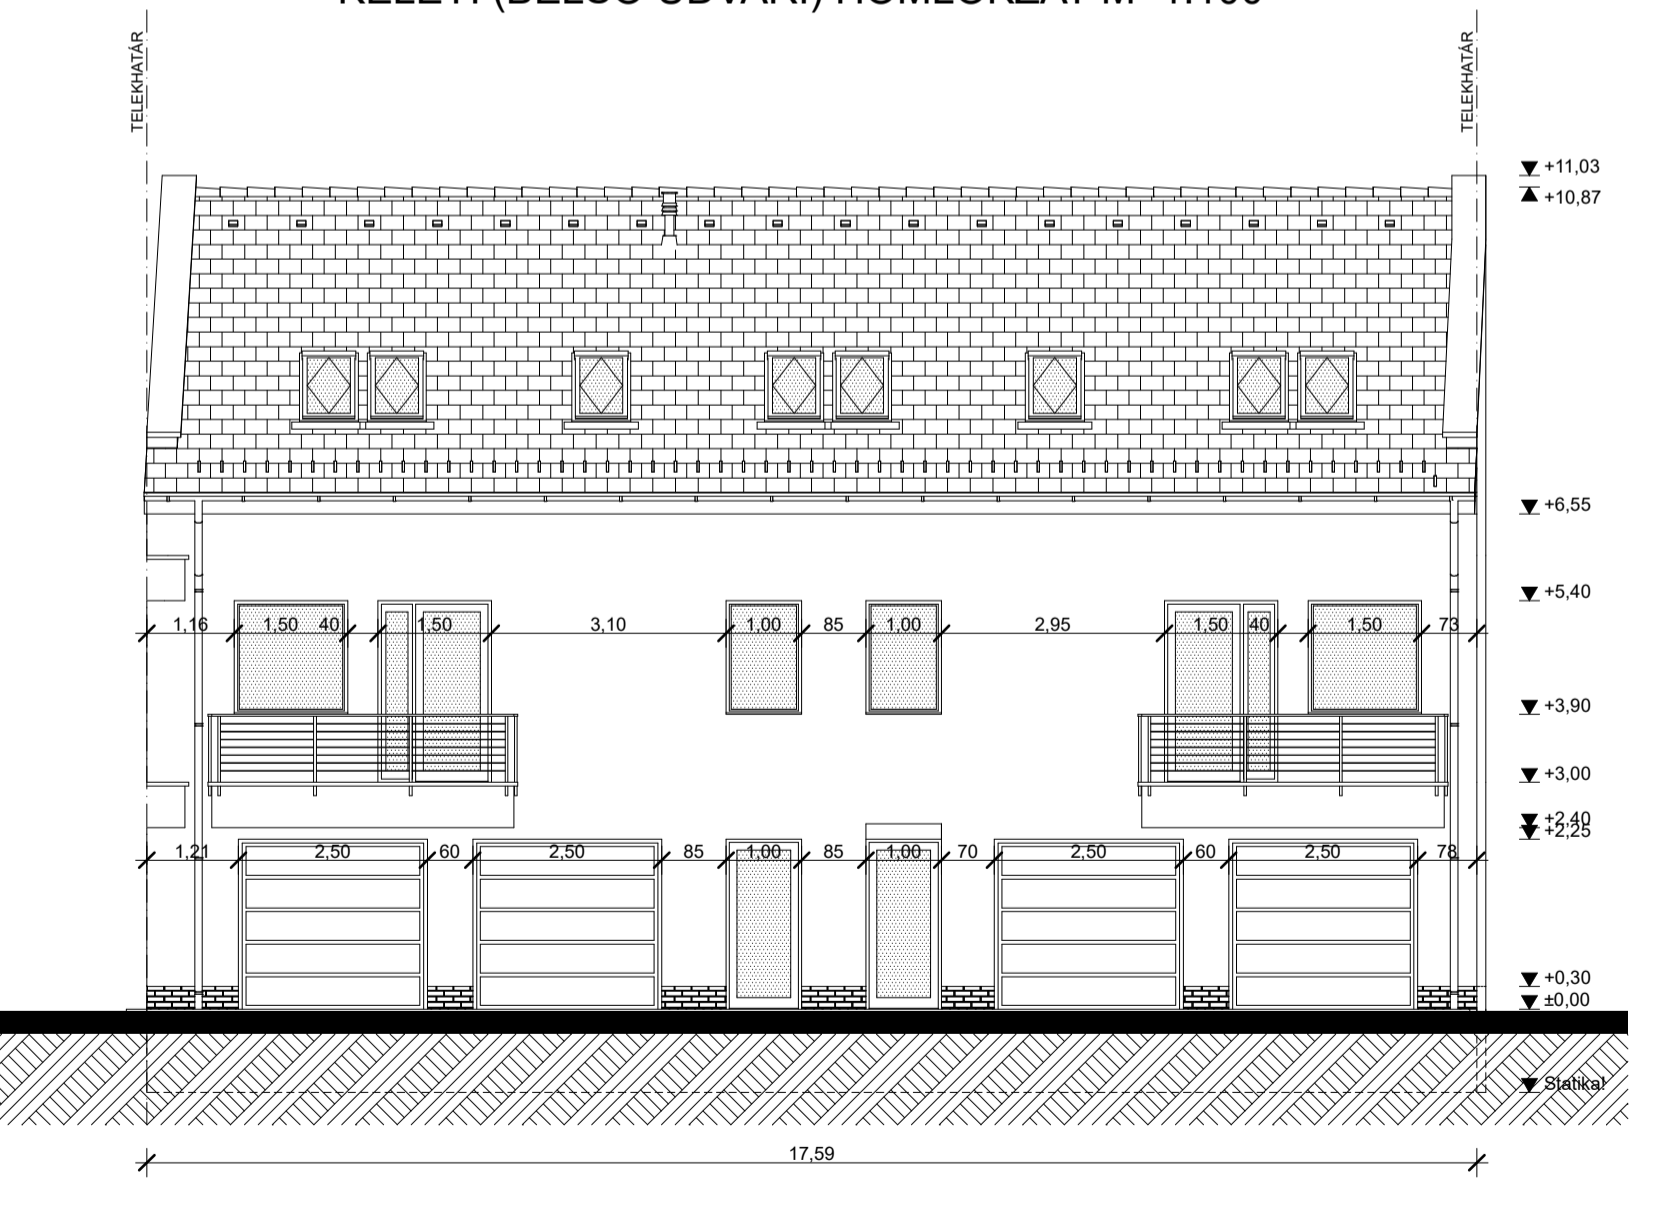

DÉLI HOMLOKZAT M=1:100

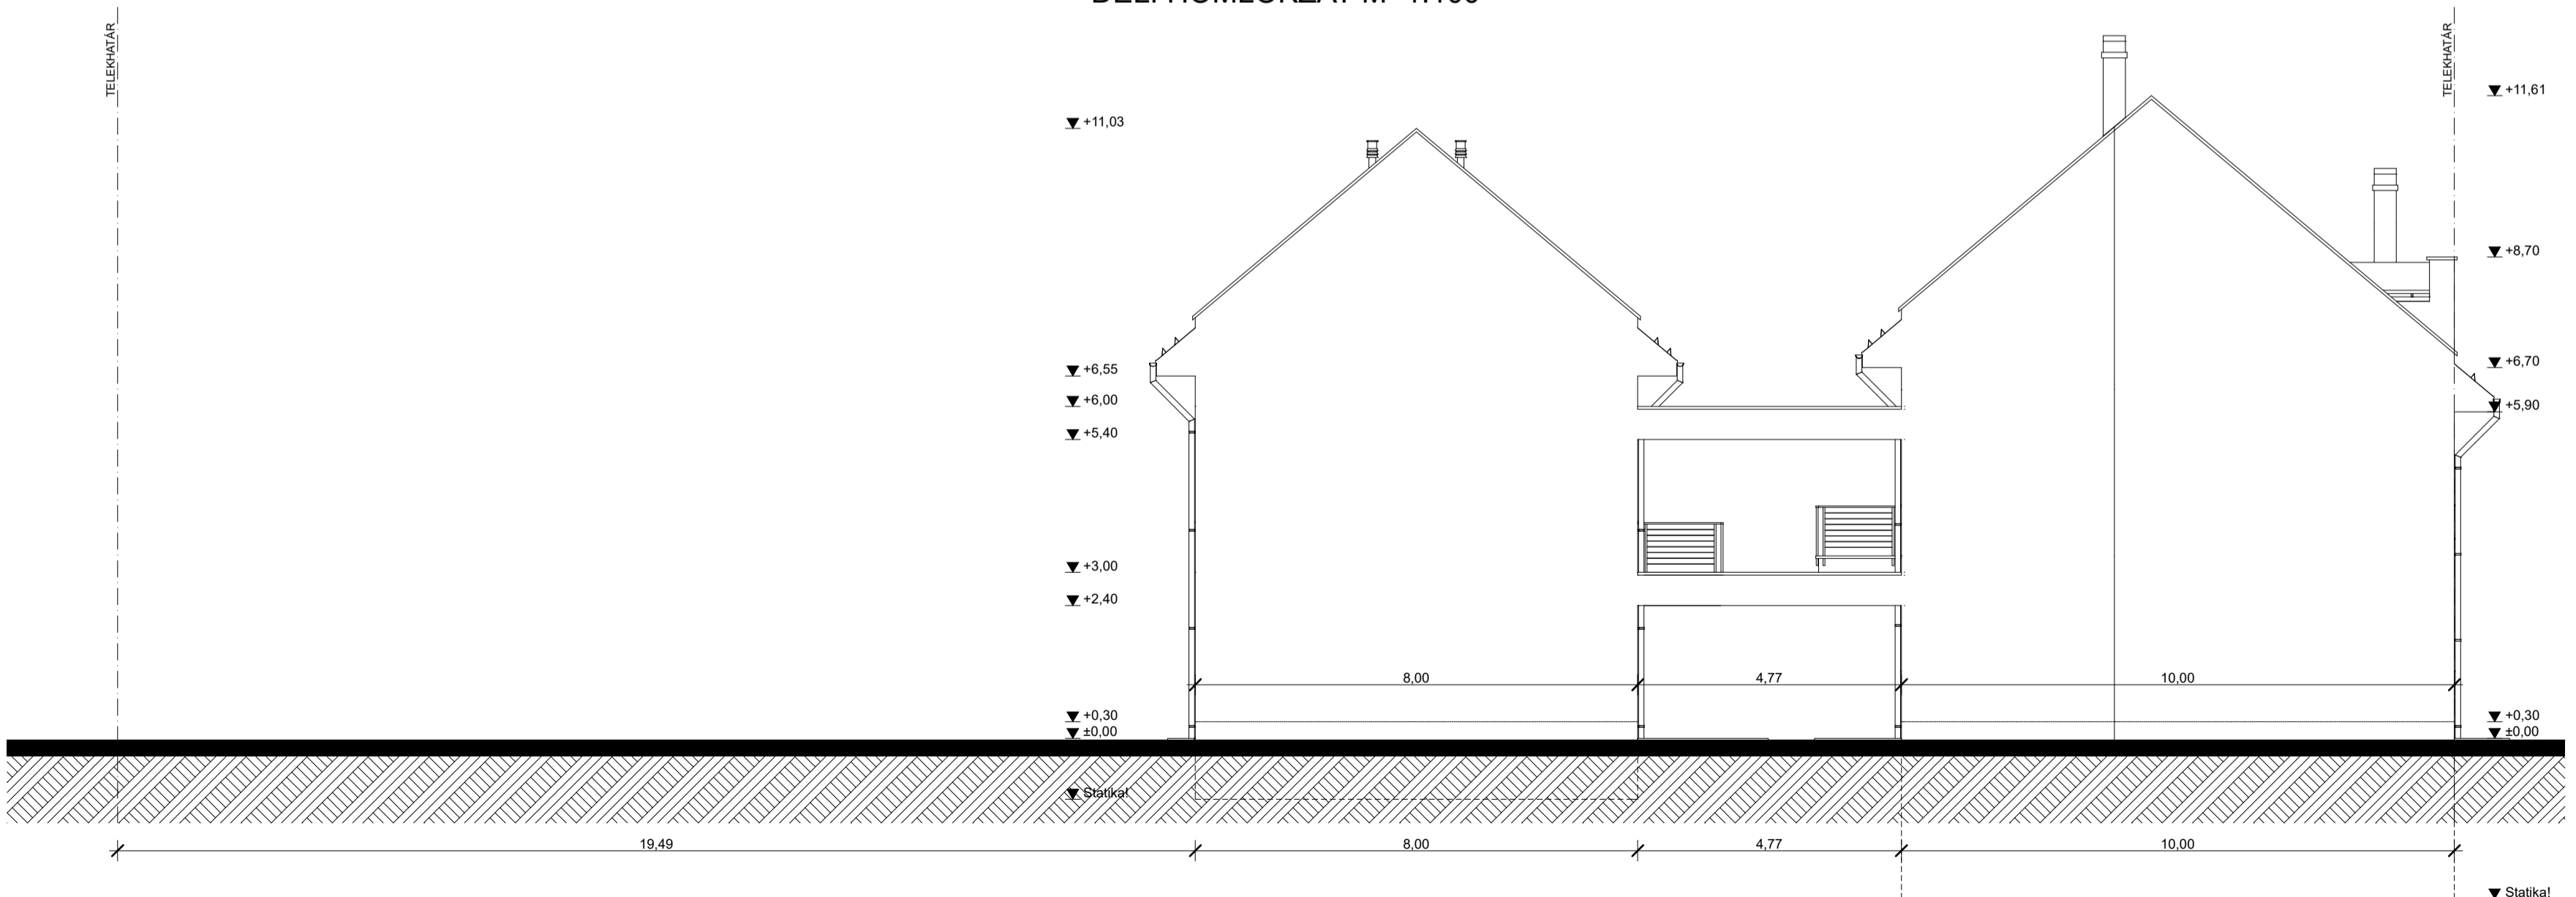

1. szürke színű ragasztott burkolat
2. törtefűrészelt homlokzati nemesvakolat
3. szürke színű szekeionált gk. kapu
4. szürke színű műanyag nyílászárók
5. antracit festett acéllemez csatornarendszer
6. szürke színű beton cserépfedés
7. Velux tetőtéri ablak
8. fekete színű lébeszívó/füstcső
9. Schiedel kémény

HOMLOKZATOK
M=1:100

6 LAKÁSOS LAKÓÉPÜLET
egyszerű bejelentési terve

Építető: PROFITÁL 2004 KFT.
4281 LÉTAVÉRTES, KONYÁRI u. 22.
Épül.: 4026 Debrecen, Tantó u. 6.

HRSZ.: 8064/2

Tervező: BALMAZ GÁBOR
építészmérnök, tervező szakmérnök
4211 Ebes, Kosárfonó u. 11.
E-09-0624